LÕIGE 2-2

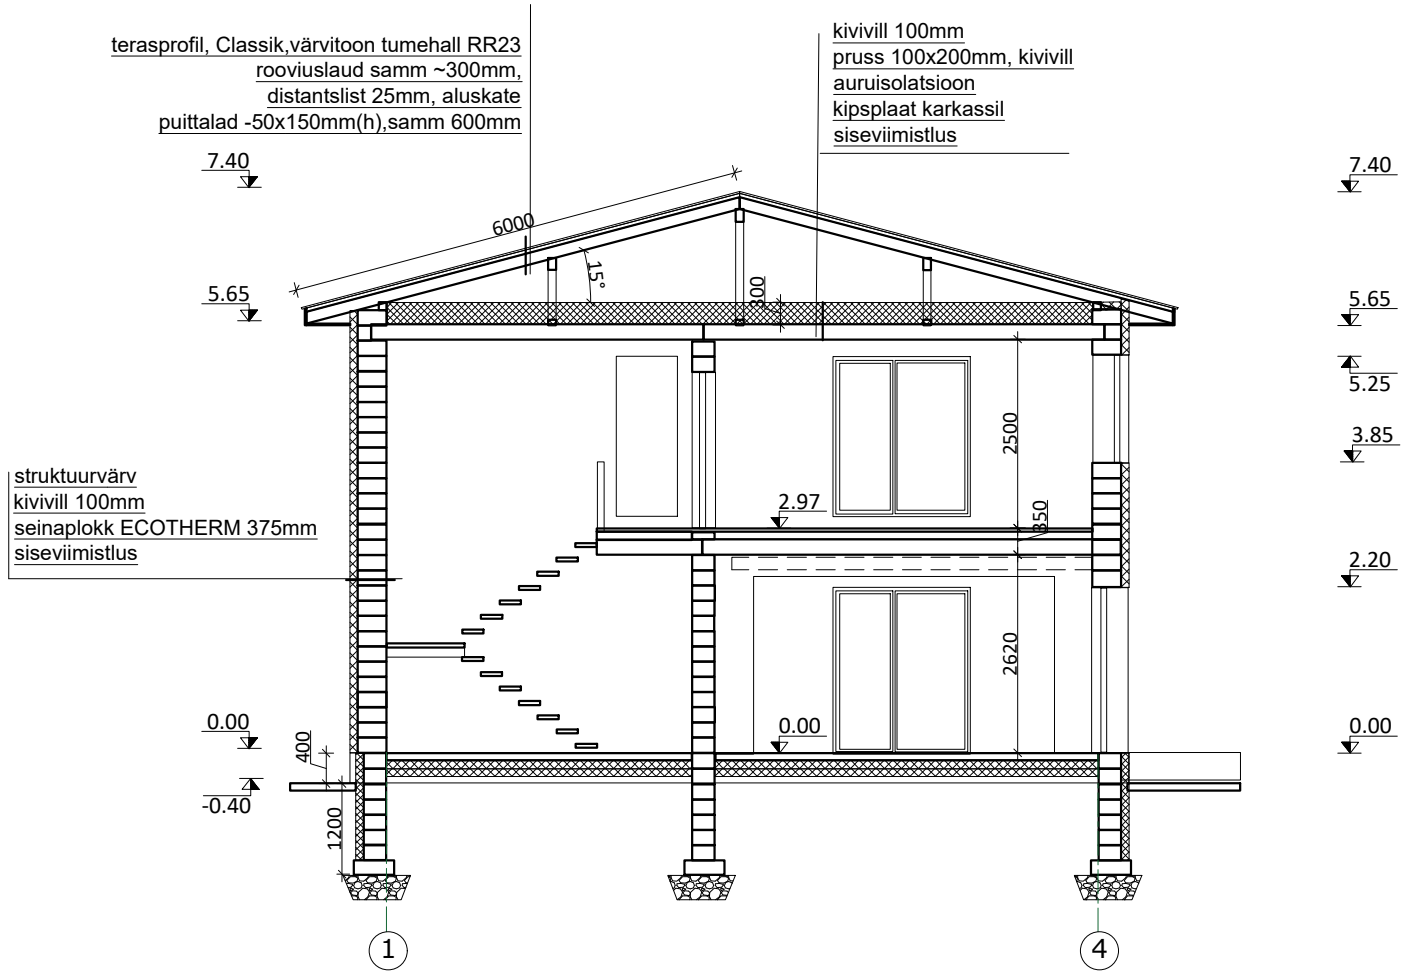
terasprofil, Classik,värvitoon tumehall RR23
rooviuslaud samm ~300mm,
distantslist 25mm, aluskate
puittalad -50x150mm(h),samm 600mm
kivivill 100mm
pruss 100x200mm, kivivill
auruisolatsioon
kipsplaat karkassil
siseviimistlus
struktuurvärv
kivivill 100mm
seinaplokk ECOTHERM 375mm
siseviimistlus
7.40
5.65
5.25
3.85
2.97
2.20
0.00
-0.40
6000
15°
100
2500
350
2620
400
1200
1
4