



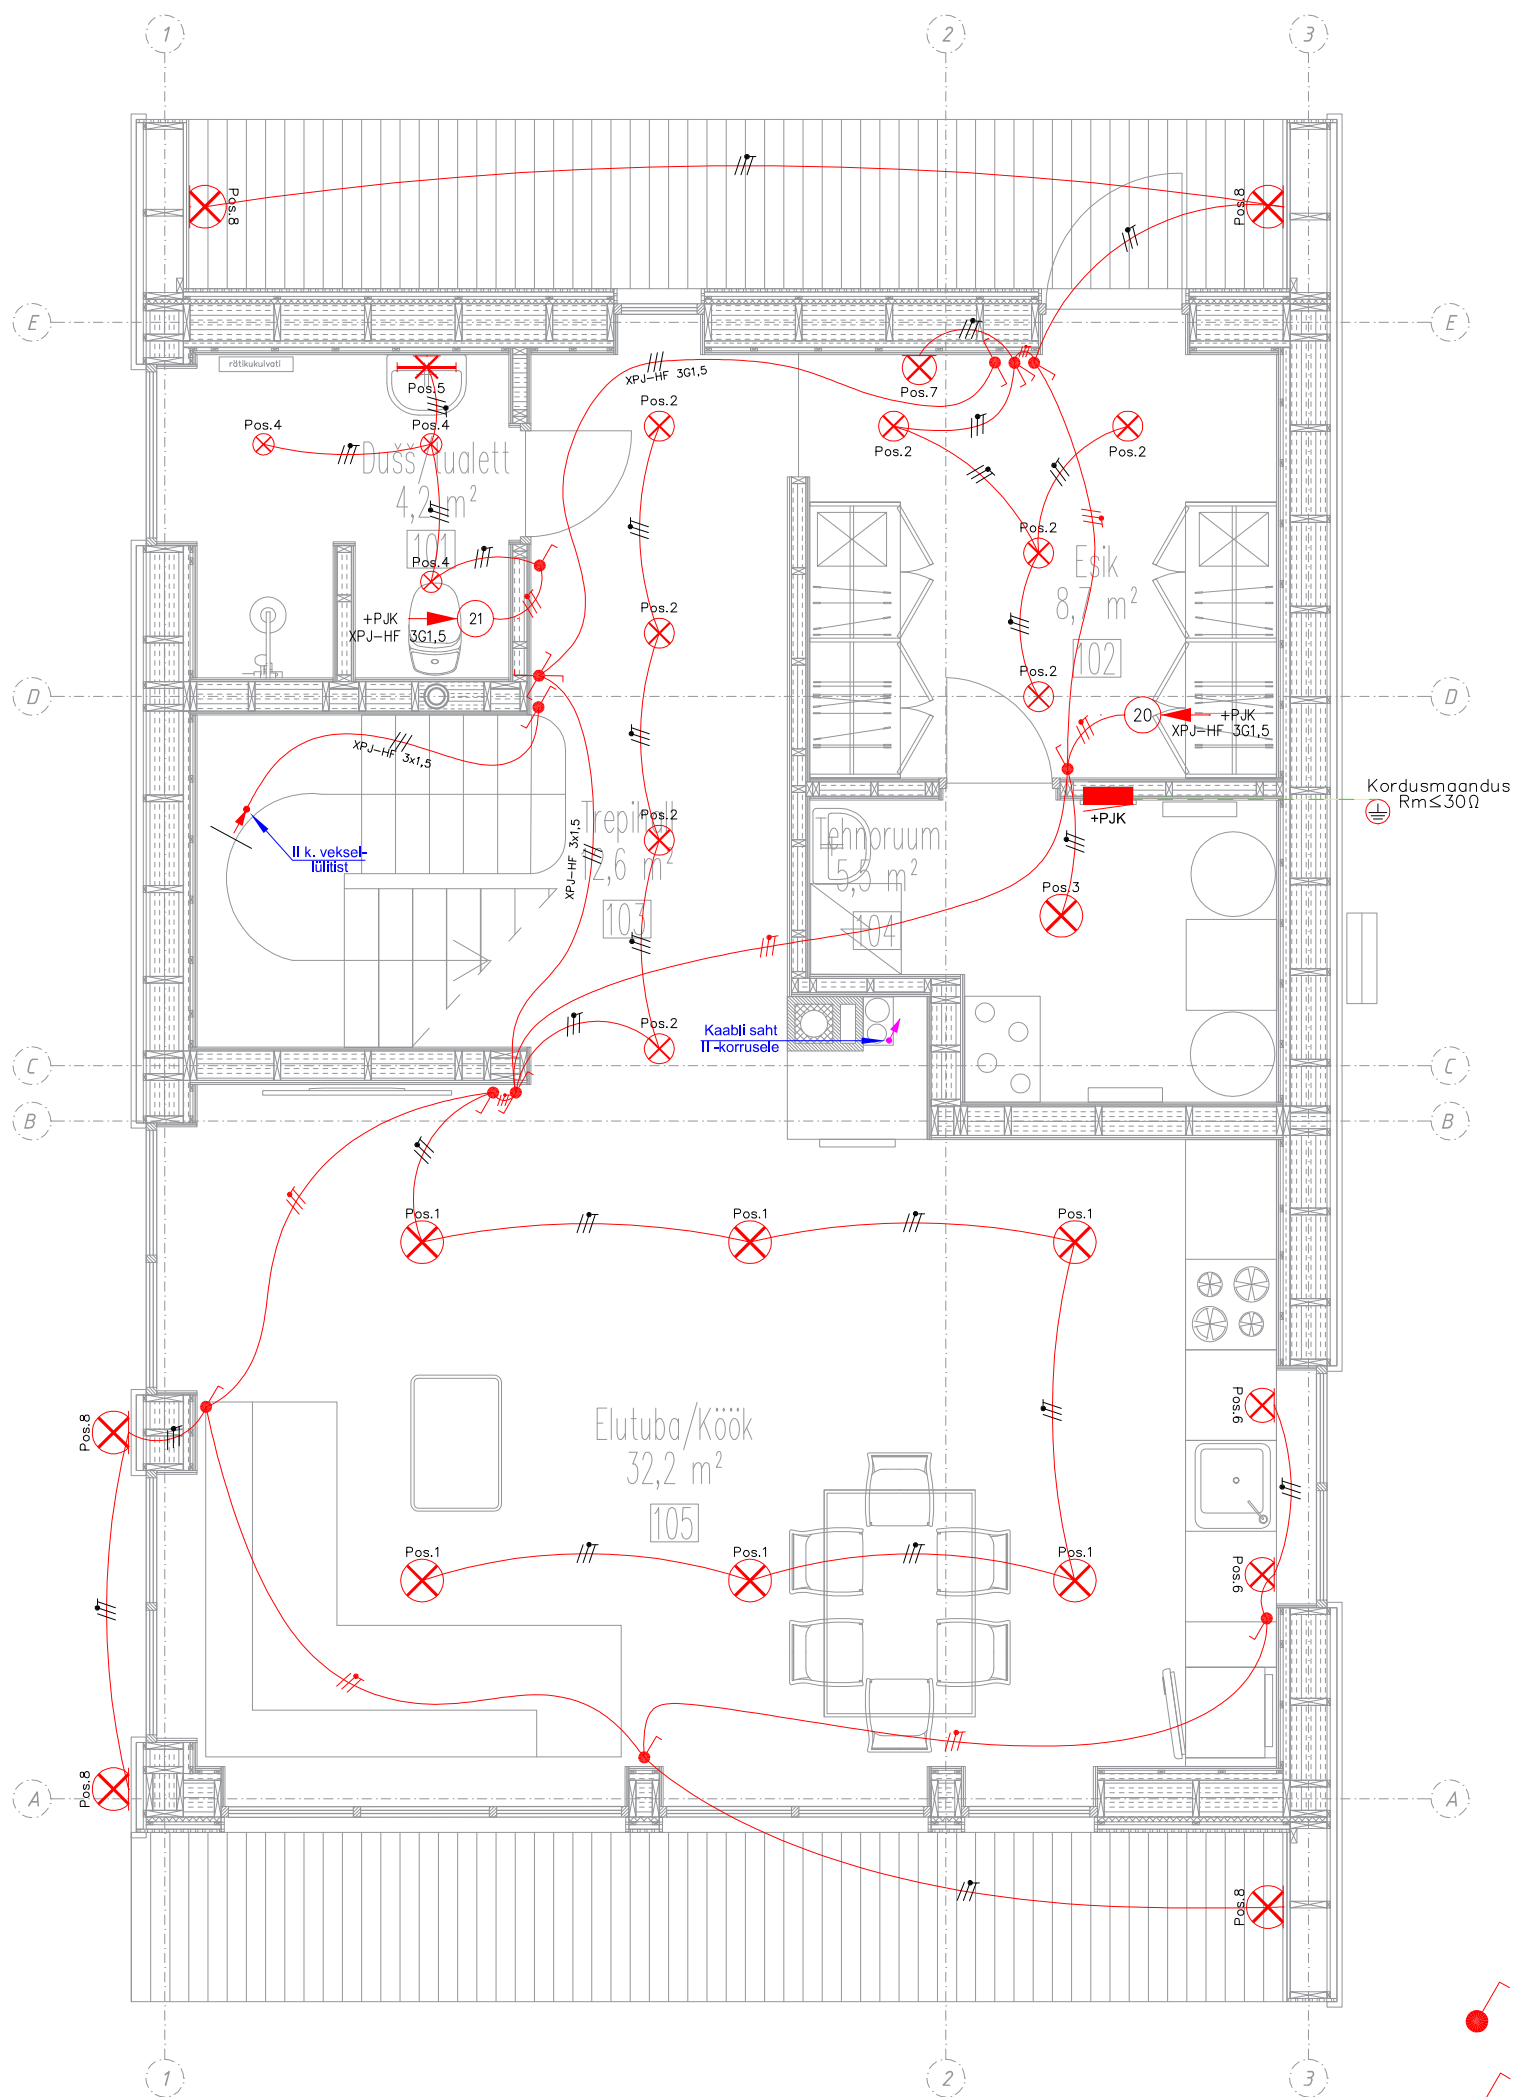

Paigalduskõrgused:

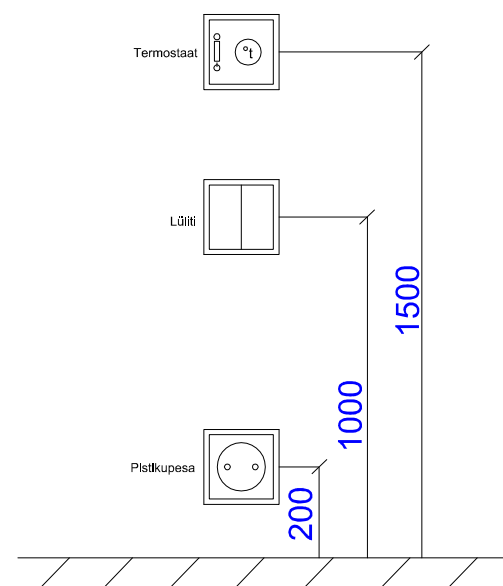

- Pos.1 Pind./Riput. laevalgusti 2x18W LED 230VAC, IP20
- Pos.2 Süvis, laevalgusti 10W LED 230VAC, IP20
- Pos.3 Pind. plafoonvalgusti 20W LED 230VAC, IP20
- Pos.4 Süvis, laevalgusti 6W 12VDC, IP44
- Pos.5 Pind, peeglivalgusti 10W/470lm LED 230VAC, IP44
- Pos.6 Pind. seinavalgusti 6W LED 230VAC, IP44
- Pos.7 Pind, seinavalgustii 10W LED 230VAC, IP20
- Pos.8 Pind. seinavalgusti 12W LED 230VAC, IP44

- Lihtlüüti 230VAC/10A, süvispaigaldus, IP20
- Veksellüüti 230VAC/10A, süvispaigaldus, IP20
- Grupilüüti 230VAC/10A, süvispaigaldus, IP20
- Ristlüüti 230VAC/10A, süvispaigaldus, IP20
- +PJK Peajaotuskeskus, süvispaigaldus, IP30

Käesolevas projektis olevad valgusti positsioonid on informatiivsed täpsed valgusti margid ja tüübid täpsustatakse töökäigus tellijaga,