


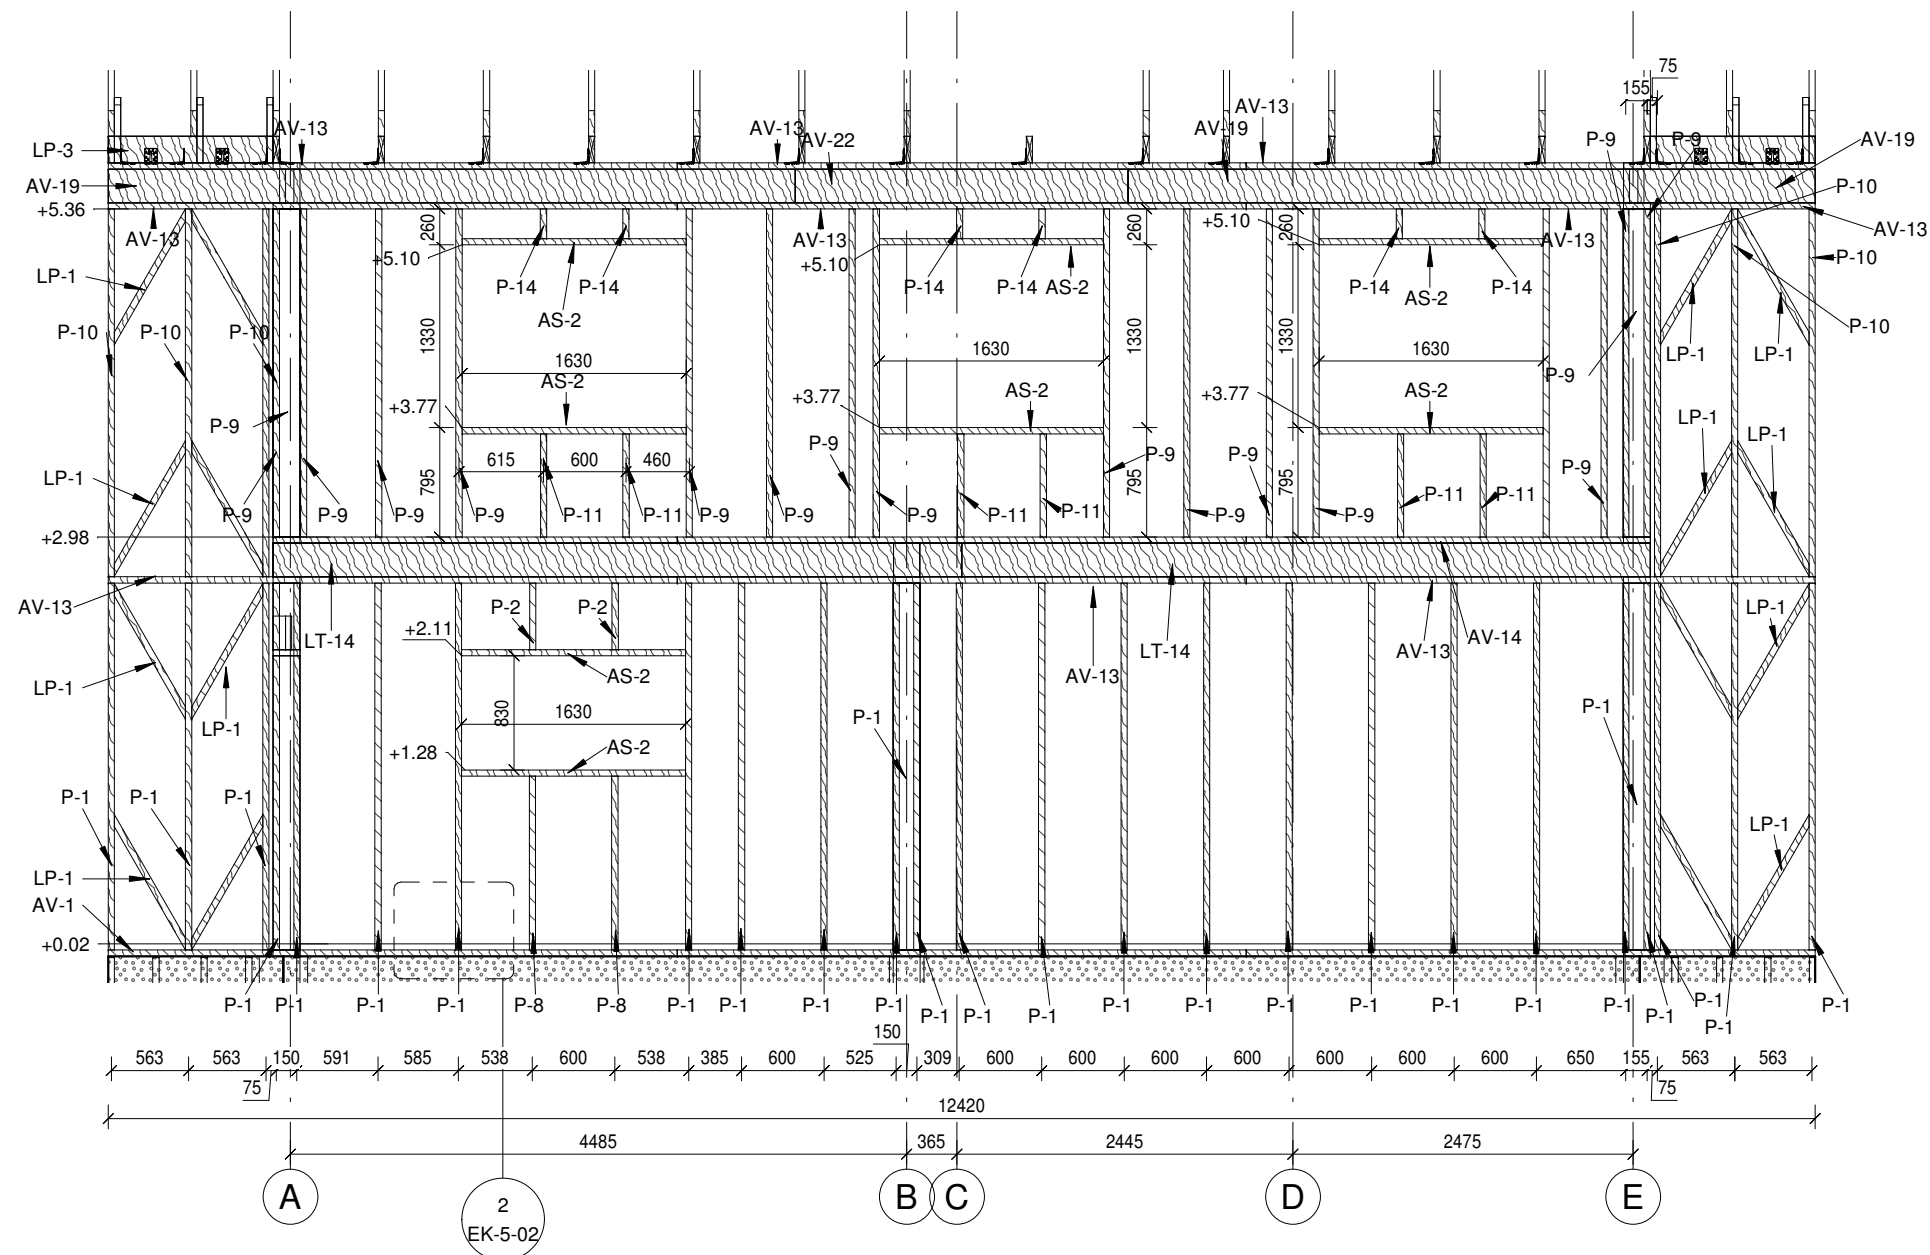

Lisaprussid

Tähis	Kirjeldus	Kogus	Pikkus	Paksus	Laius
LP-1	lisapruss	24	1110	45.0 mm	195.0 mm
LP-2	lisapruss	2	190	45.0 mm	95.0 mm
LP-3	lisapruss	8	1200	45.0 mm	195.0 mm

Grand total: 34

Akna sillused

Tähis	Kirjeldus	Kogus	Pikkus	Paksus	Laius
AS-1	Akna sillus	6	630	45 mm	195 mm
AS-2	Akna sillus	10	1630	45 mm	195 mm
AS-3	Akna sillus	3	2730	45 mm	195 mm
AS-4	Akna sillus	4	1230	45 mm	195 mm
AS-5	Akna sillus	2	1830	45 mm	195 mm
AS-6	Akna sillus	2	530	45 mm	195 mm
AS-7	Akna sillus	1	7430	45 mm	195 mm
AS-8	Akna sillus	3	7430	45 mm	245 mm
AS-9	Akna sillus	1	940	45 mm	245 mm
AS-10	Akna sillus	1	1030	45 mm	195 mm

Grand total: 33

- Kasutada tugevussorteeritud konstruktsioonipuitu C24 niiskussisaldusega 14-18%.
- Puit ei tohi ehitusplatsil märguda sademete ega ka pinnasest tuleneva niiskuse tõttu.
- Konstruktsioonipuit ladustada kuivale ja tasasele pinnale nii, et niiskus ei pääseks puidule ligi.
- Hoone nurkadesse nii I kui ka II korrusele lisada diagonaaltoed.
- Kõik kinnitustarvikud peavad vastama korrosiooniklassile C4.
- Jooniseid vaadata koos Maisart OÜ poolt koostatud põhiprojektiga nr 02-2019.