



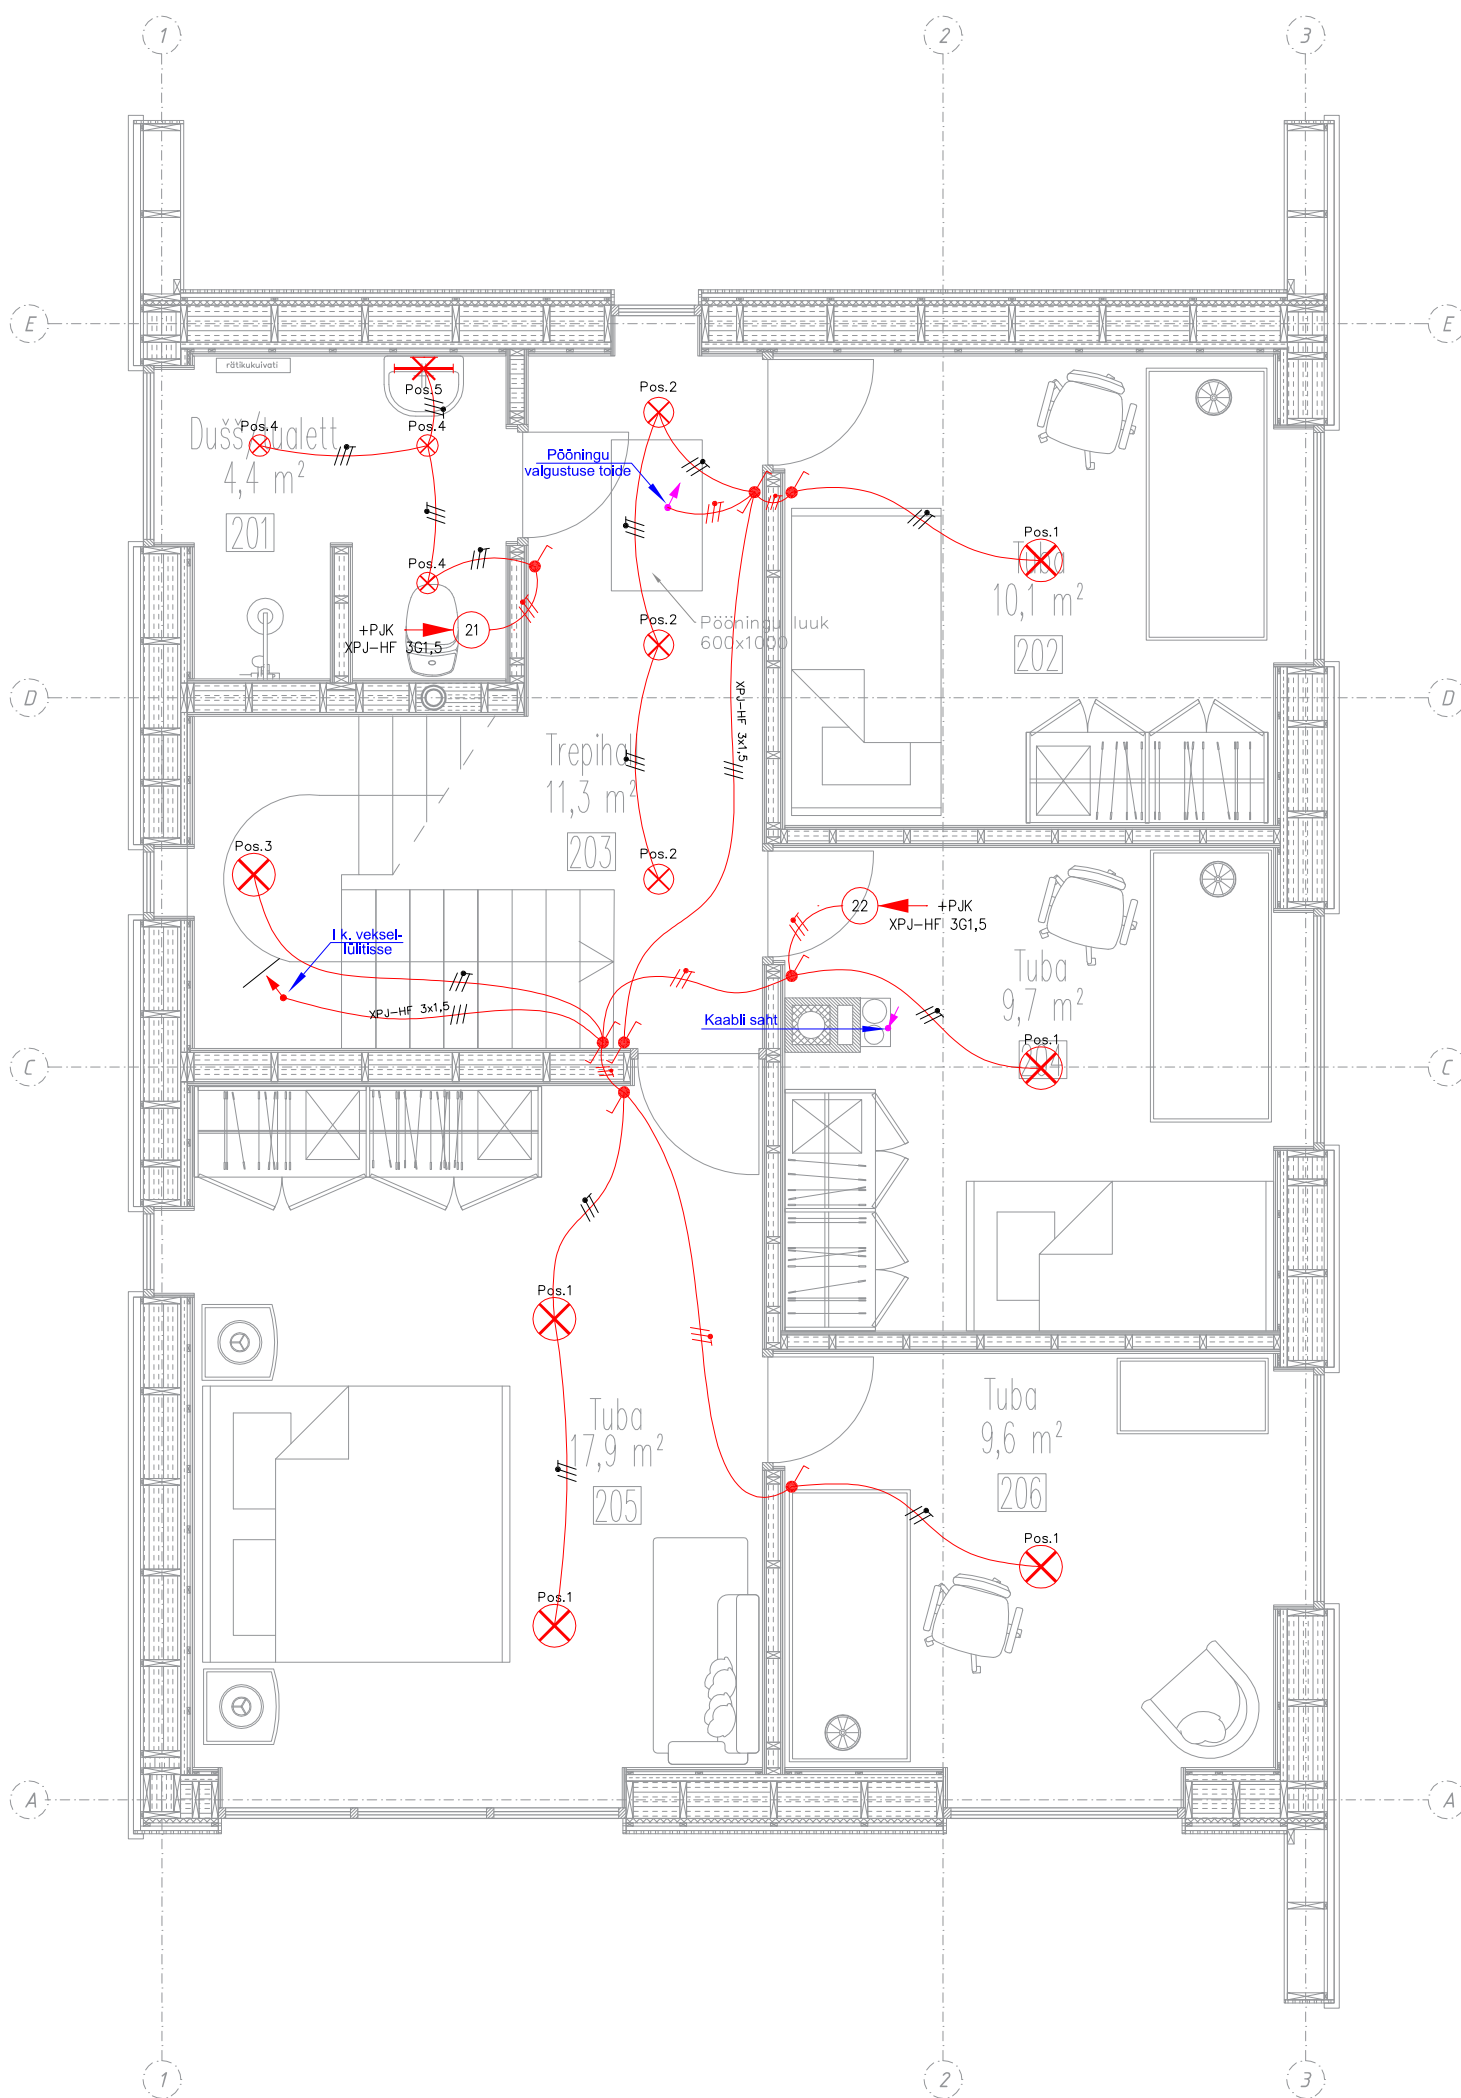

- Pos.1  Pind./Riput. laevalgusti 2x18W LED 230VAC, IP20
- Pos.2  Süvis, laevalgusti 10W LED 230VAC, IP20
- Pos.3  Pind. plafoonvalgusti 20W LED 230VAC, IP20
- Pos.4  Süvis, laevalgusti 6W 12VDC, IP44
- Pos.5  Pind, peeglivalgusti 10W/470lm LED 230VAC, IP44
- Pos.6  Pind. seinavalgusti 6W LED 230VAC, IP44
- Pos.7  Pind, seinavalgustii 10W LED 230VAC, IP20
- Pos.8  Pind. seinavalgusti 12W LED 230VAC, IP44

Käesolevas projektis olevad valgusti positsioonid on informatiivsed täpsed valgusti margid ja tüübid täpsustatakse töökaigus tellijaga,

Paigalduskõrgused:

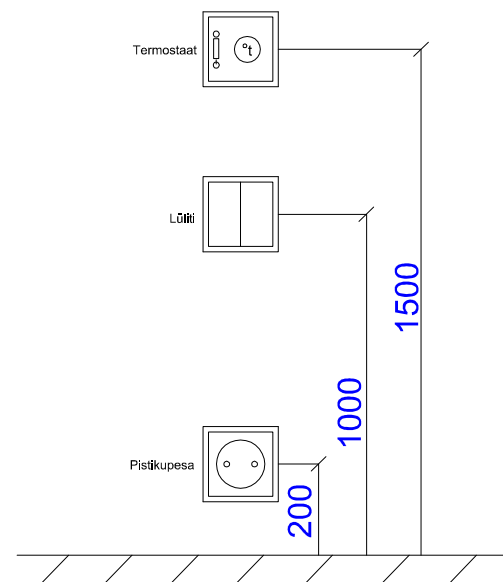

-  Lihtlüüti 230VAC/10A, süvispaigaldus, IP20
-  Veksellüüti 230VAC/10A, süvispaigaldus, IP20
-  Grupilüüti 230VAC/10A, süvispaigaldus, IP20
-  Ristlüüti 230VAC/10A, süvispaigaldus, IP20
-  +PJK
Peajaotuskeskus, süvispaigaldus, IP30