


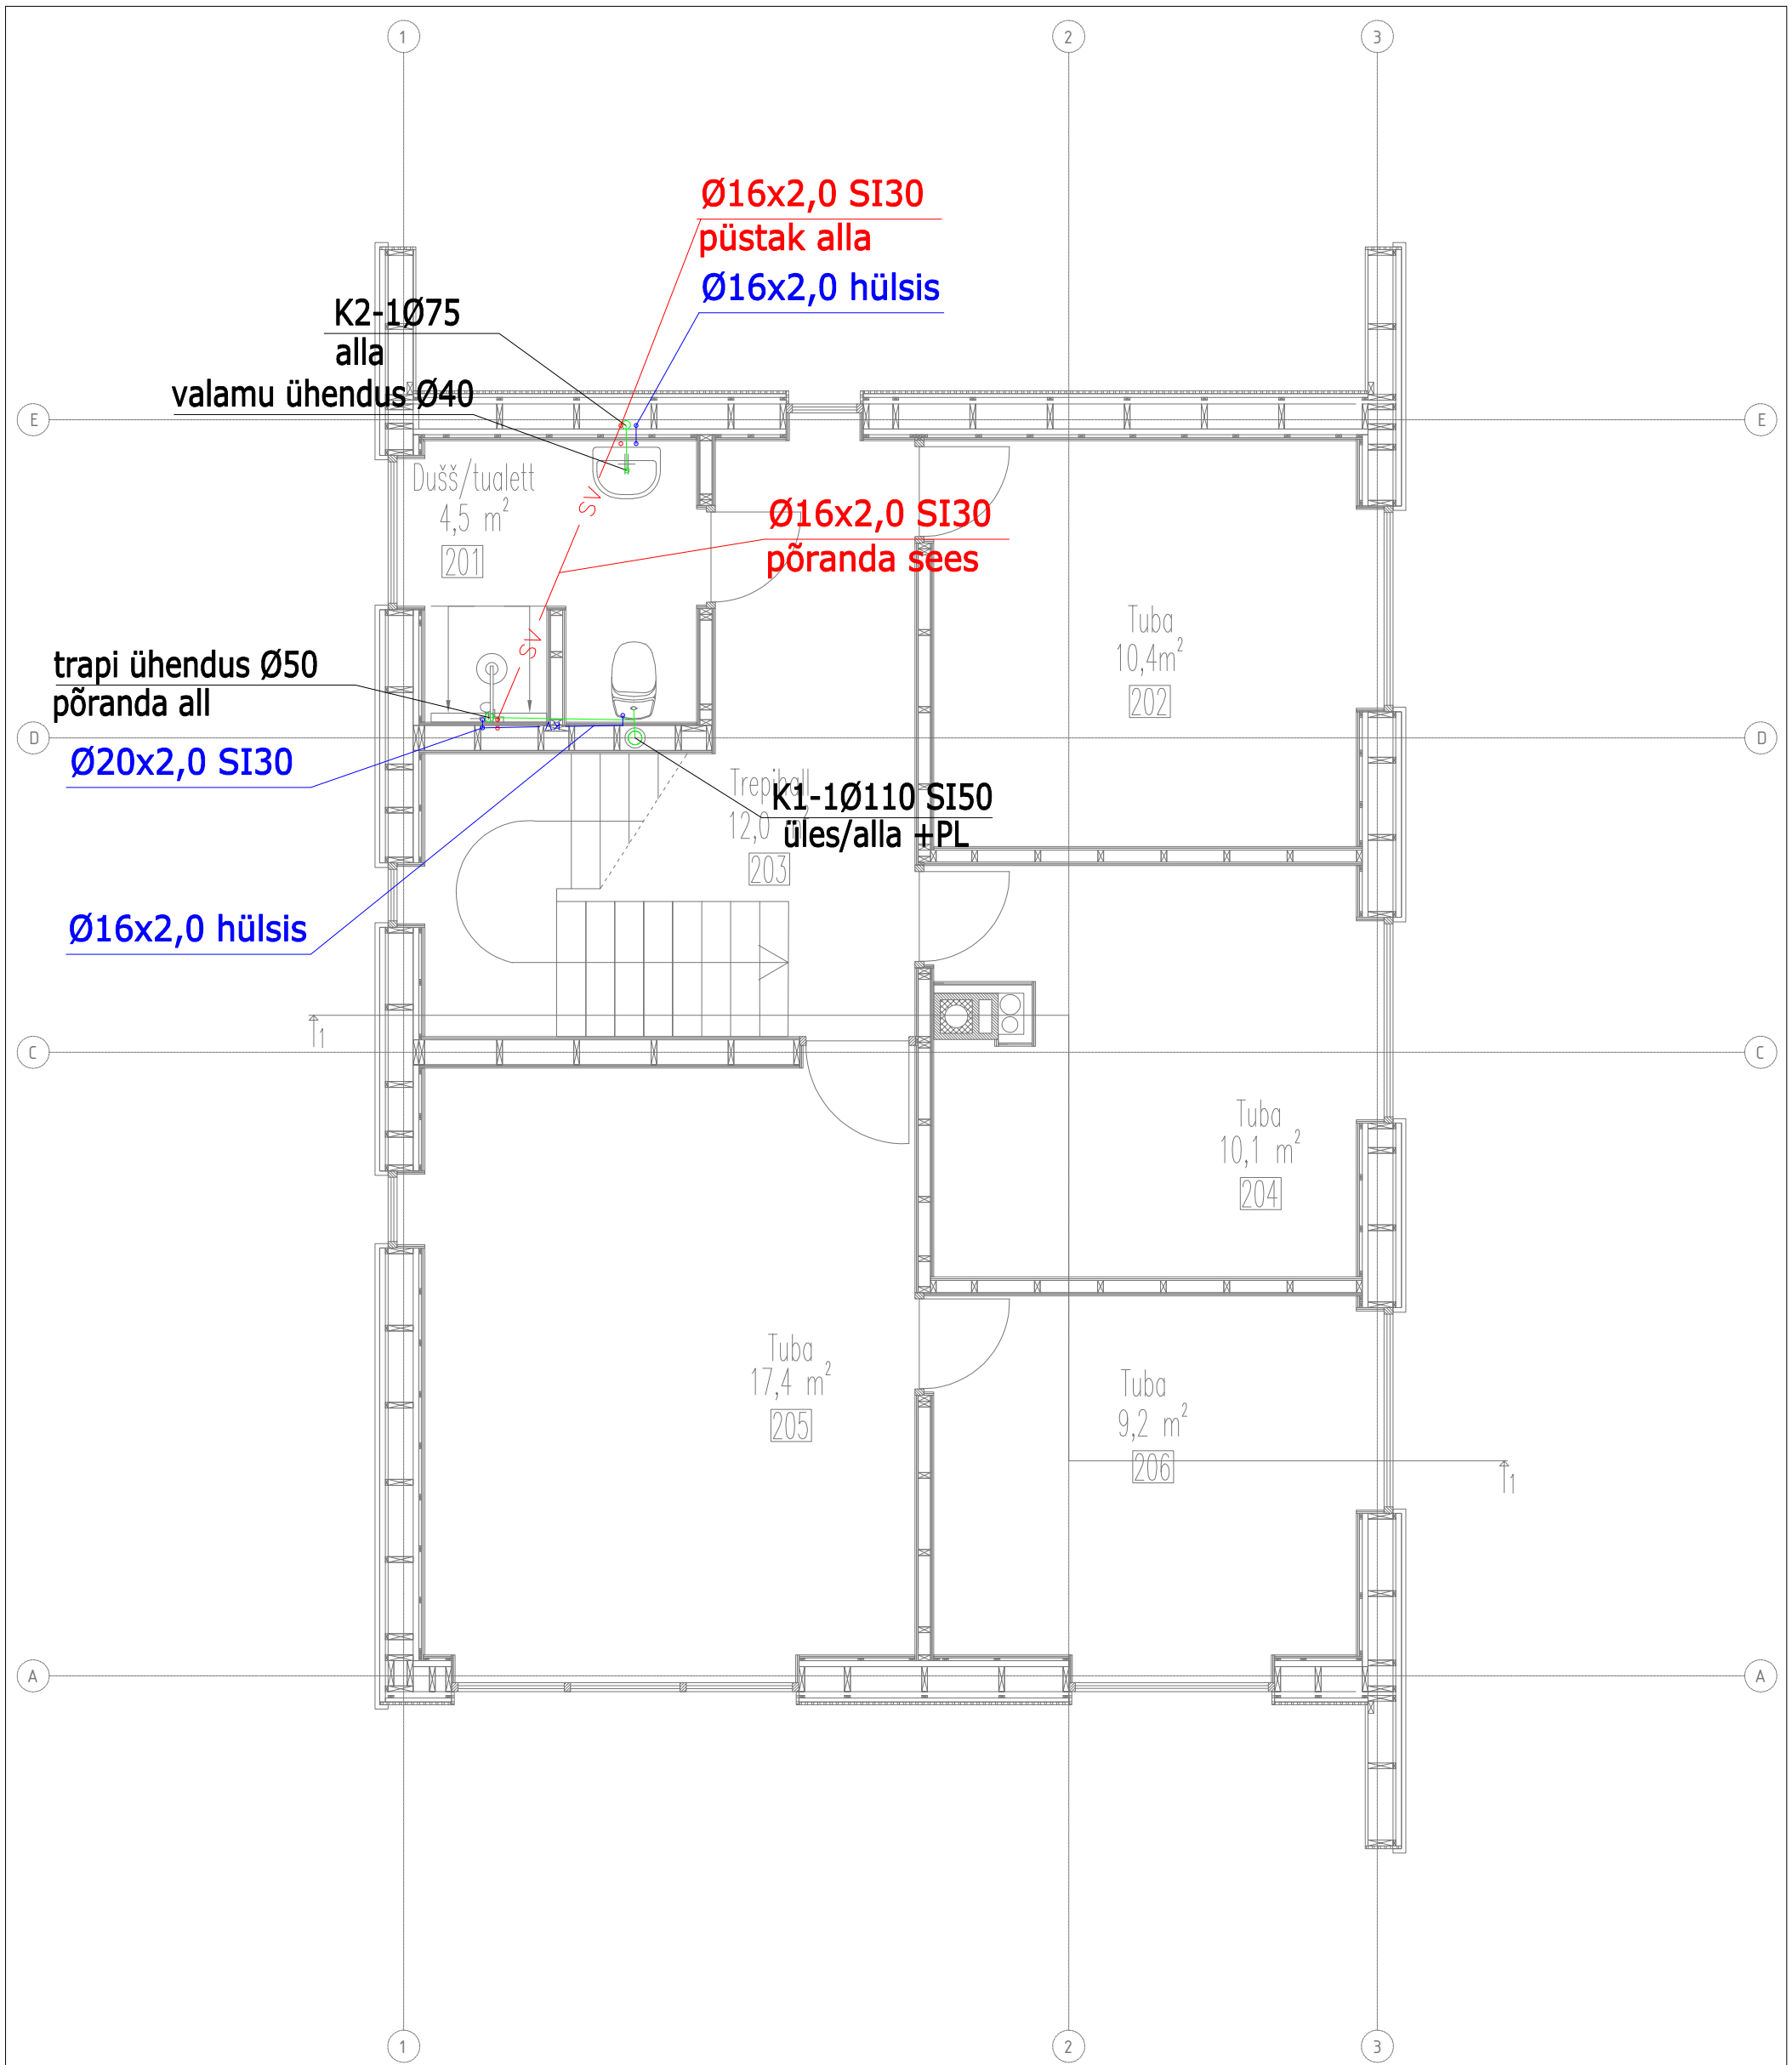

Märkused: vt joonis VK-5-03

- | | | |
|---|---|-------------------------|
| — K1 | — K1 | kanalisatsioon |
| — KV | — KV | külm tarbevesi |
| — SV | — SV | soe tarbevesi |
| — SVR | — SVR | soojavee tsirkulatsioon |