
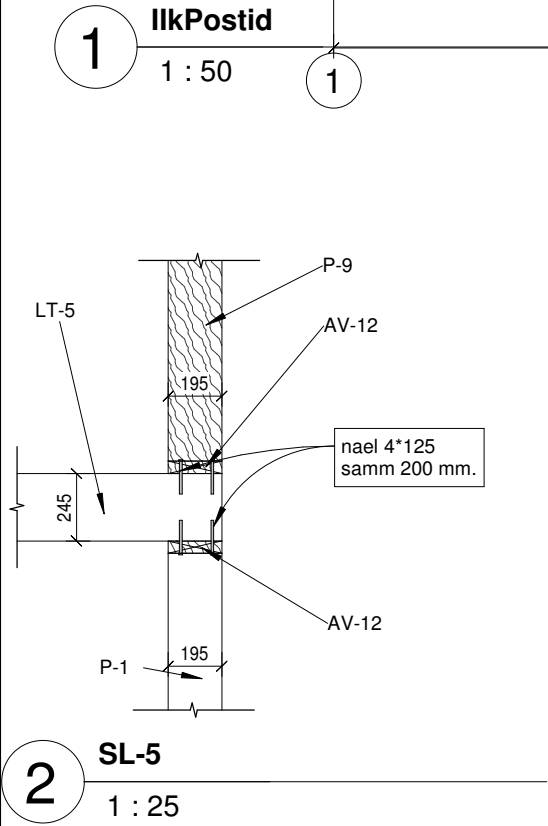


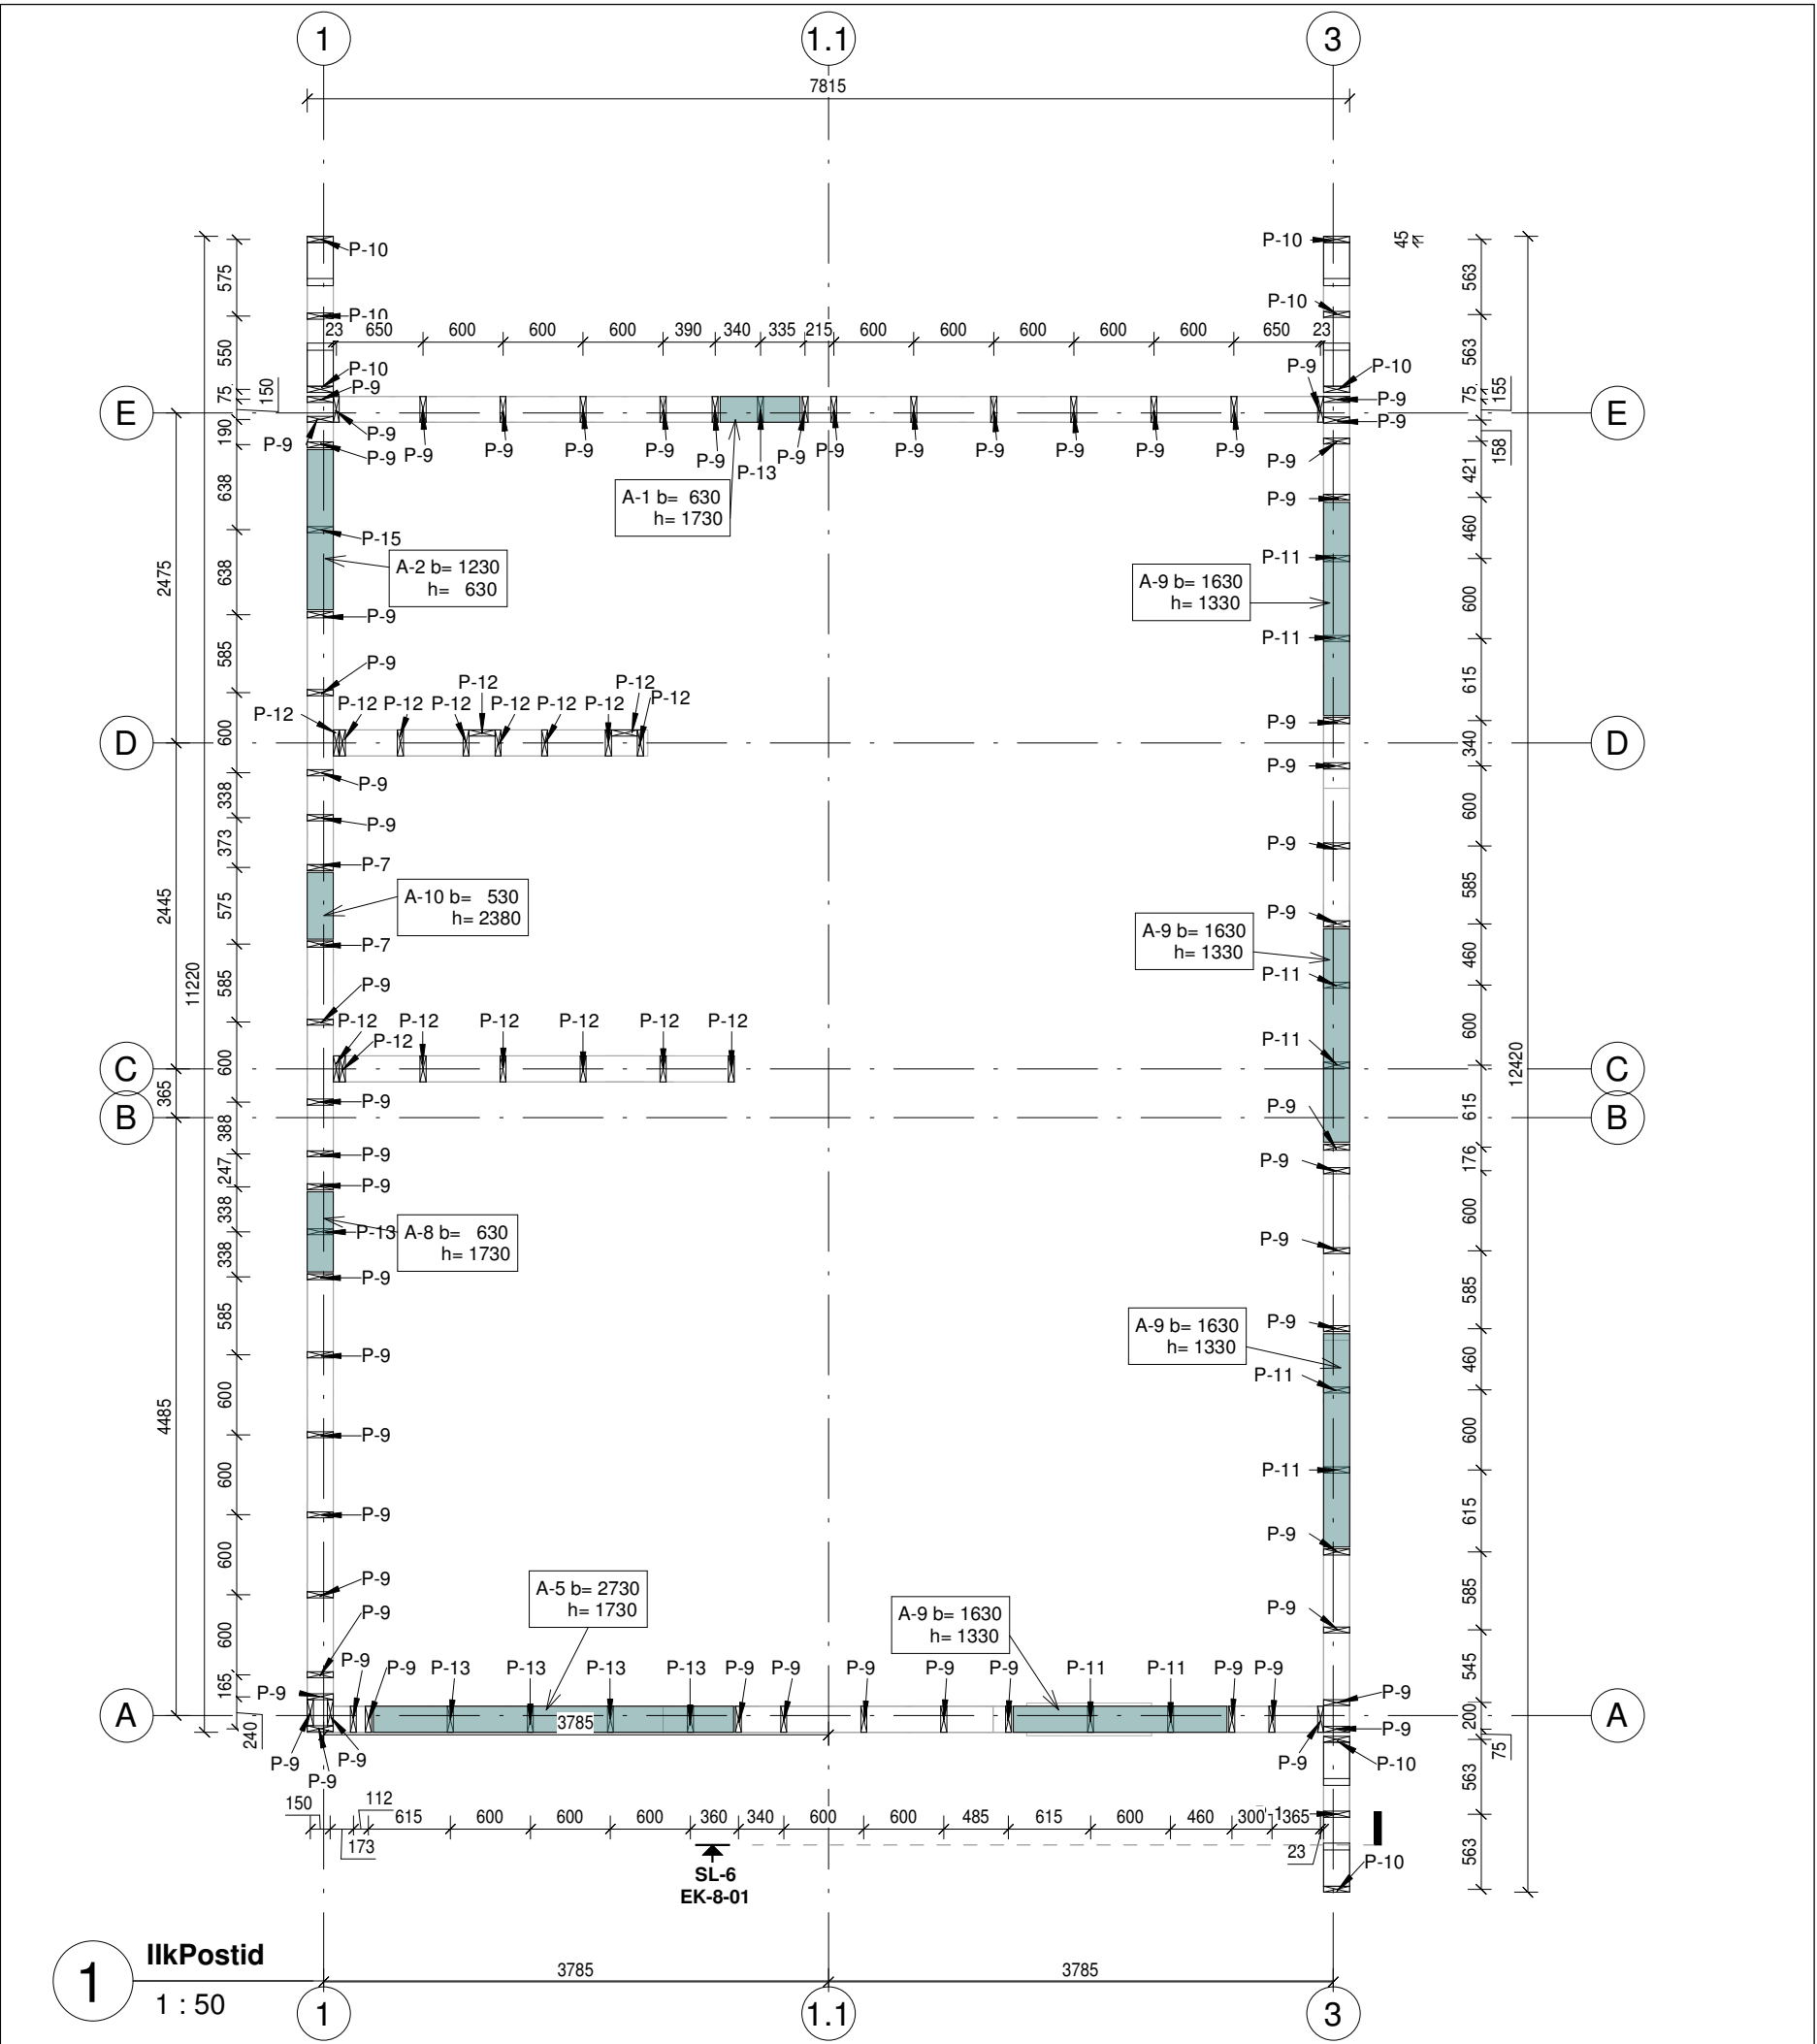

- b - ukse/akna ava laius
h- ukse/akna ava kõrgus
Akendel ja ustel on antud ava mõõt.
Paigaldusvaru/montaazivahu ruum on arvestatud 30 mm.
- Postid kinnitatakse alusvõõle konstruktsioonikruvidega.
 - Üks konstruktsioonikruvi Wt-t 6,5x90 paigaldatakse posti küljelt, teine posti servalt.
 - Posti ülemine ots kinnitatakse sarnaselt alumisele.
 - Iga posti liitekohta paigaldatakse vähemalt 2 kruvi.
 - Järgida kruvi tootja paigaldusjuhiseid
 - Postide jäikus tagatakse 15 mm OSB plaadiga, mis paigaldatakse konstruktsiooni nostide siseküljele.

II korruse postid					
Tüüp	Kirjeldus	Kogus	Pikkus	Paksus	Laius
P-9	II korruse post	61	2385	45 mm	195 mm
P-10	II korruse post	9	2675	45 mm	195 mm
P-11	II korruse post	8	750	45 mm	195 mm
P-12	II korruse post	17	2600	45 mm	195 mm
P-13	II korruse post	6	350	45 mm	195 mm
P-14	II korruse post	15	215	45 mm	195 mm
P-15	II korruse post	1	1450	45 mm	195 mm
Grand total: 117					