



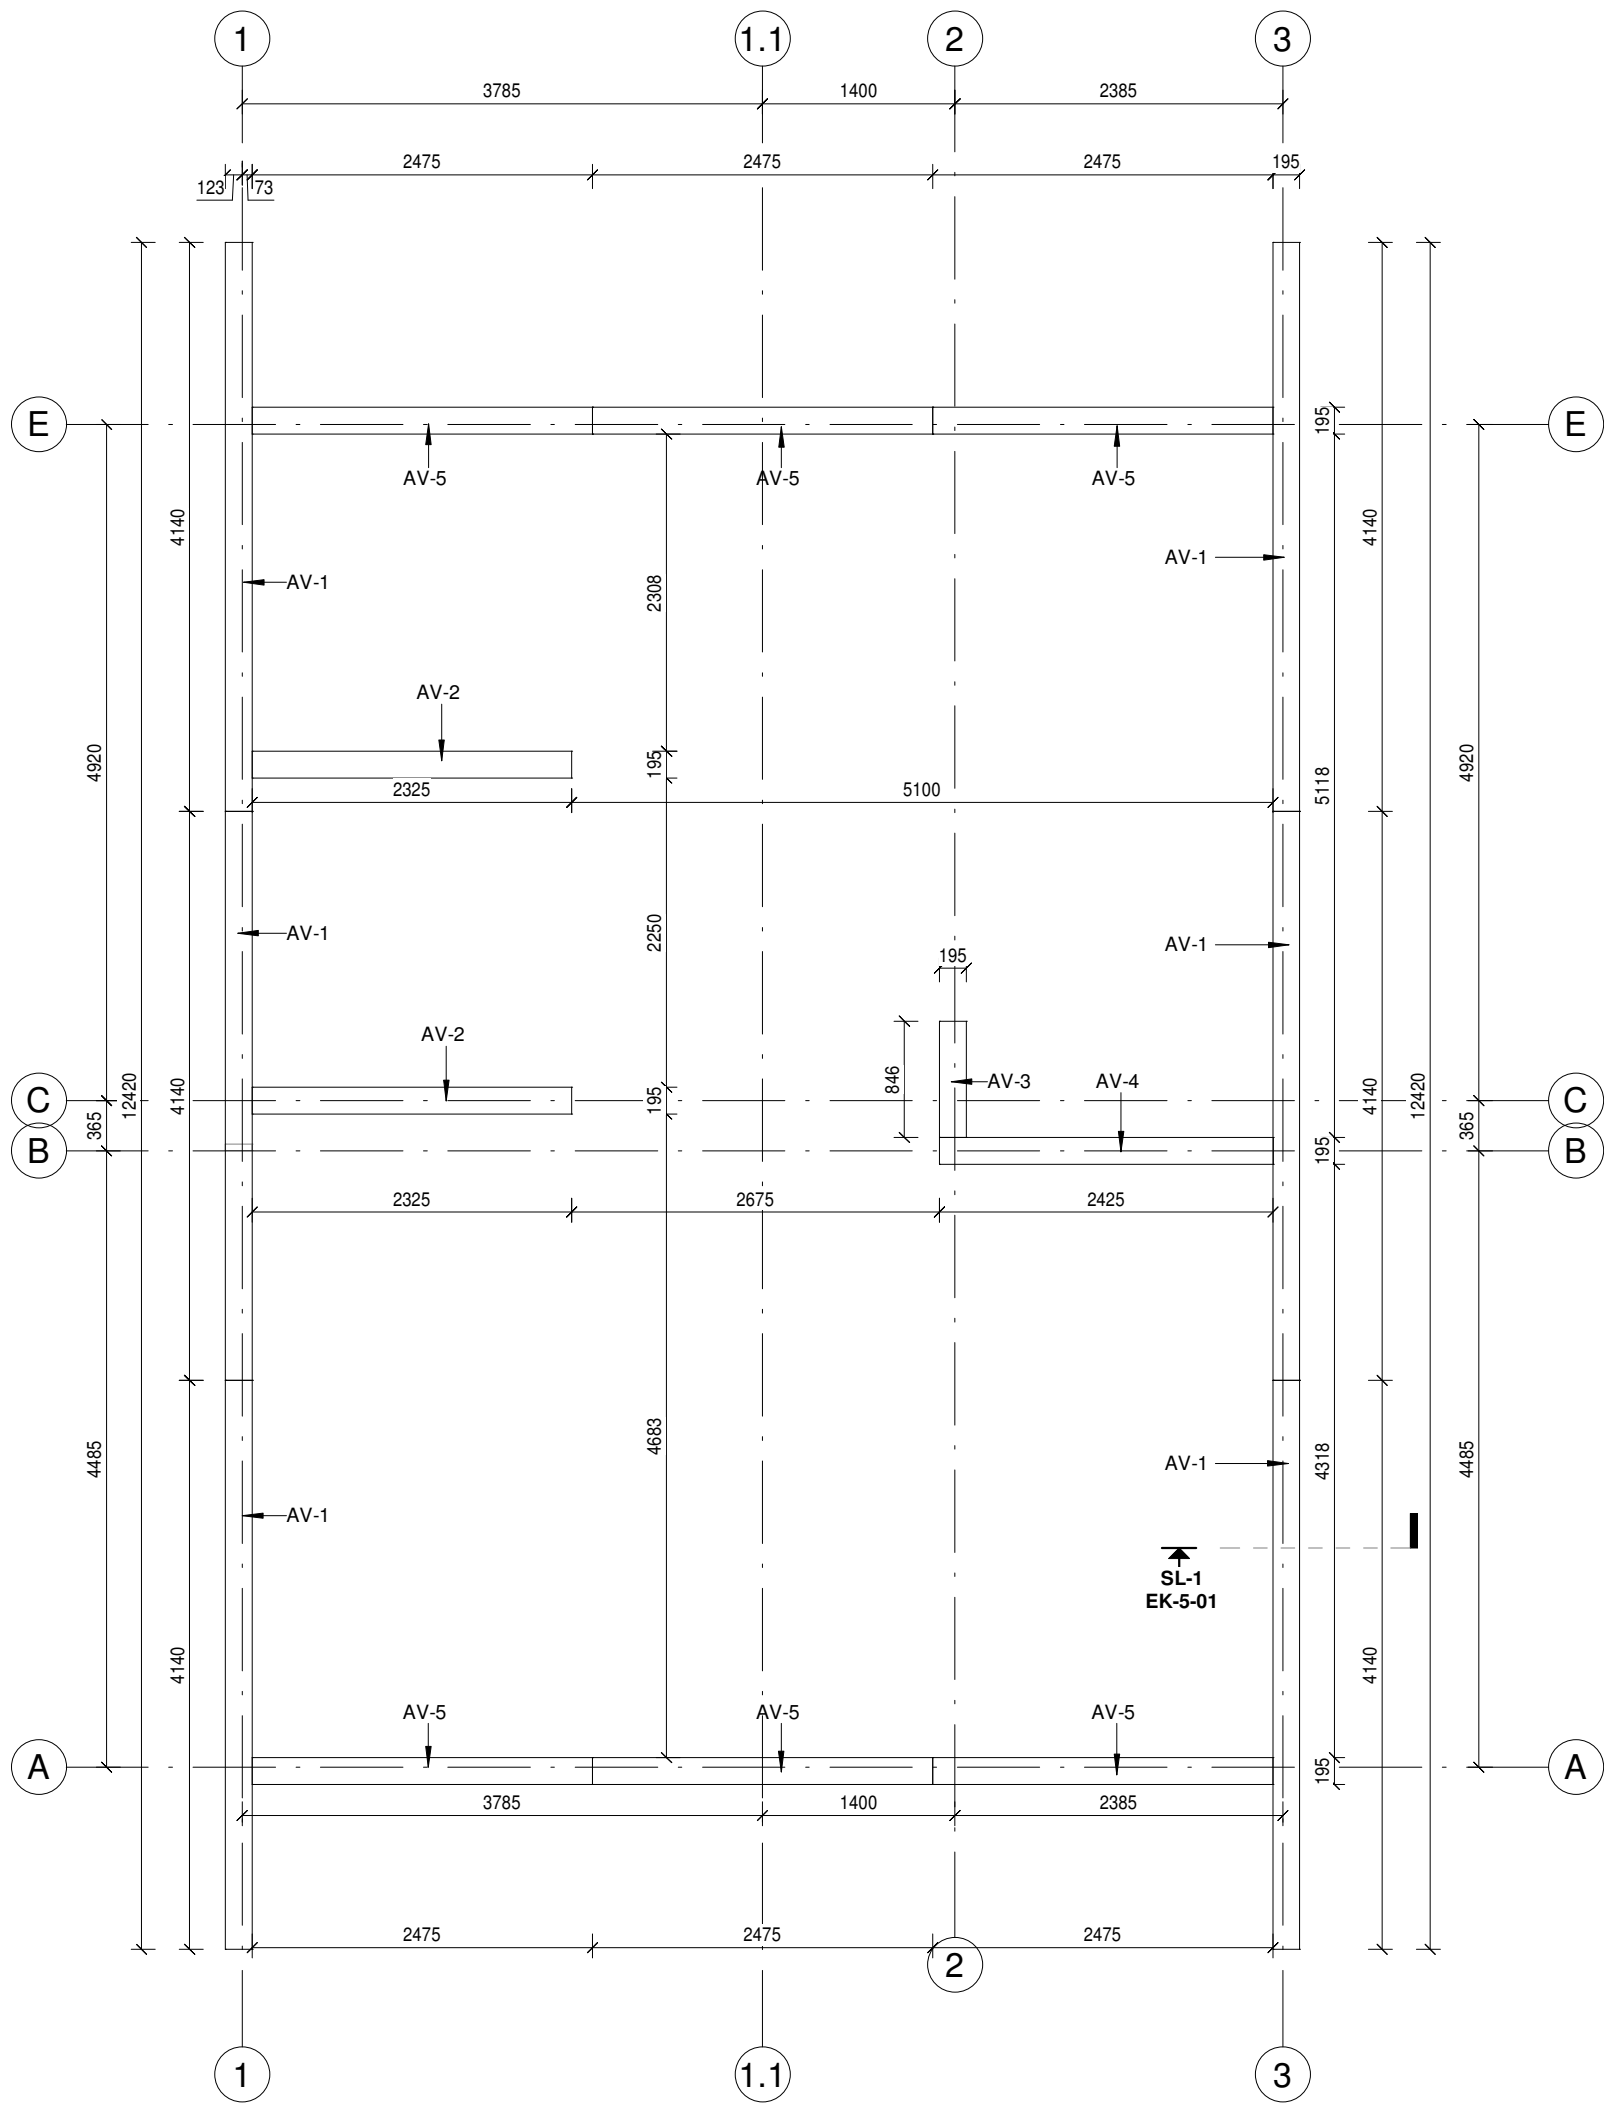

1 Alusvöö

1 : 50

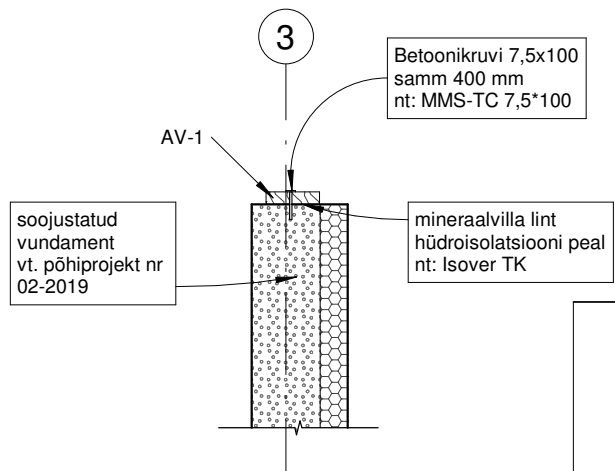

2 SL-1

1 : 25

Alusvööd					
Tähis	Kirjeldus	Kogus	Pikkus	Paksus	Laius
AV-1	Alusvöö	6	4140	45 mm	195 mm
AV-2	Alusvöö	2	2325	45 mm	195 mm
AV-3	Alusvöö	1	846	45 mm	195 mm
AV-4	Alusvöö	1	2428	45 mm	195 mm
AV-5	Alusvöö	6	2475	45 mm	195 mm

Grand total: 16

- Alusvöö prusside ja vundamendi hüdroisolatsiooni vahele paigaldatakse mineraalvilla lint.
- Alusvöö prussid süvaimmutatud või töödeldud kohapeal puidukaitsevahendiga.
- Alusvöö prussid kinnitada vundamendile betoonikruvidega.