


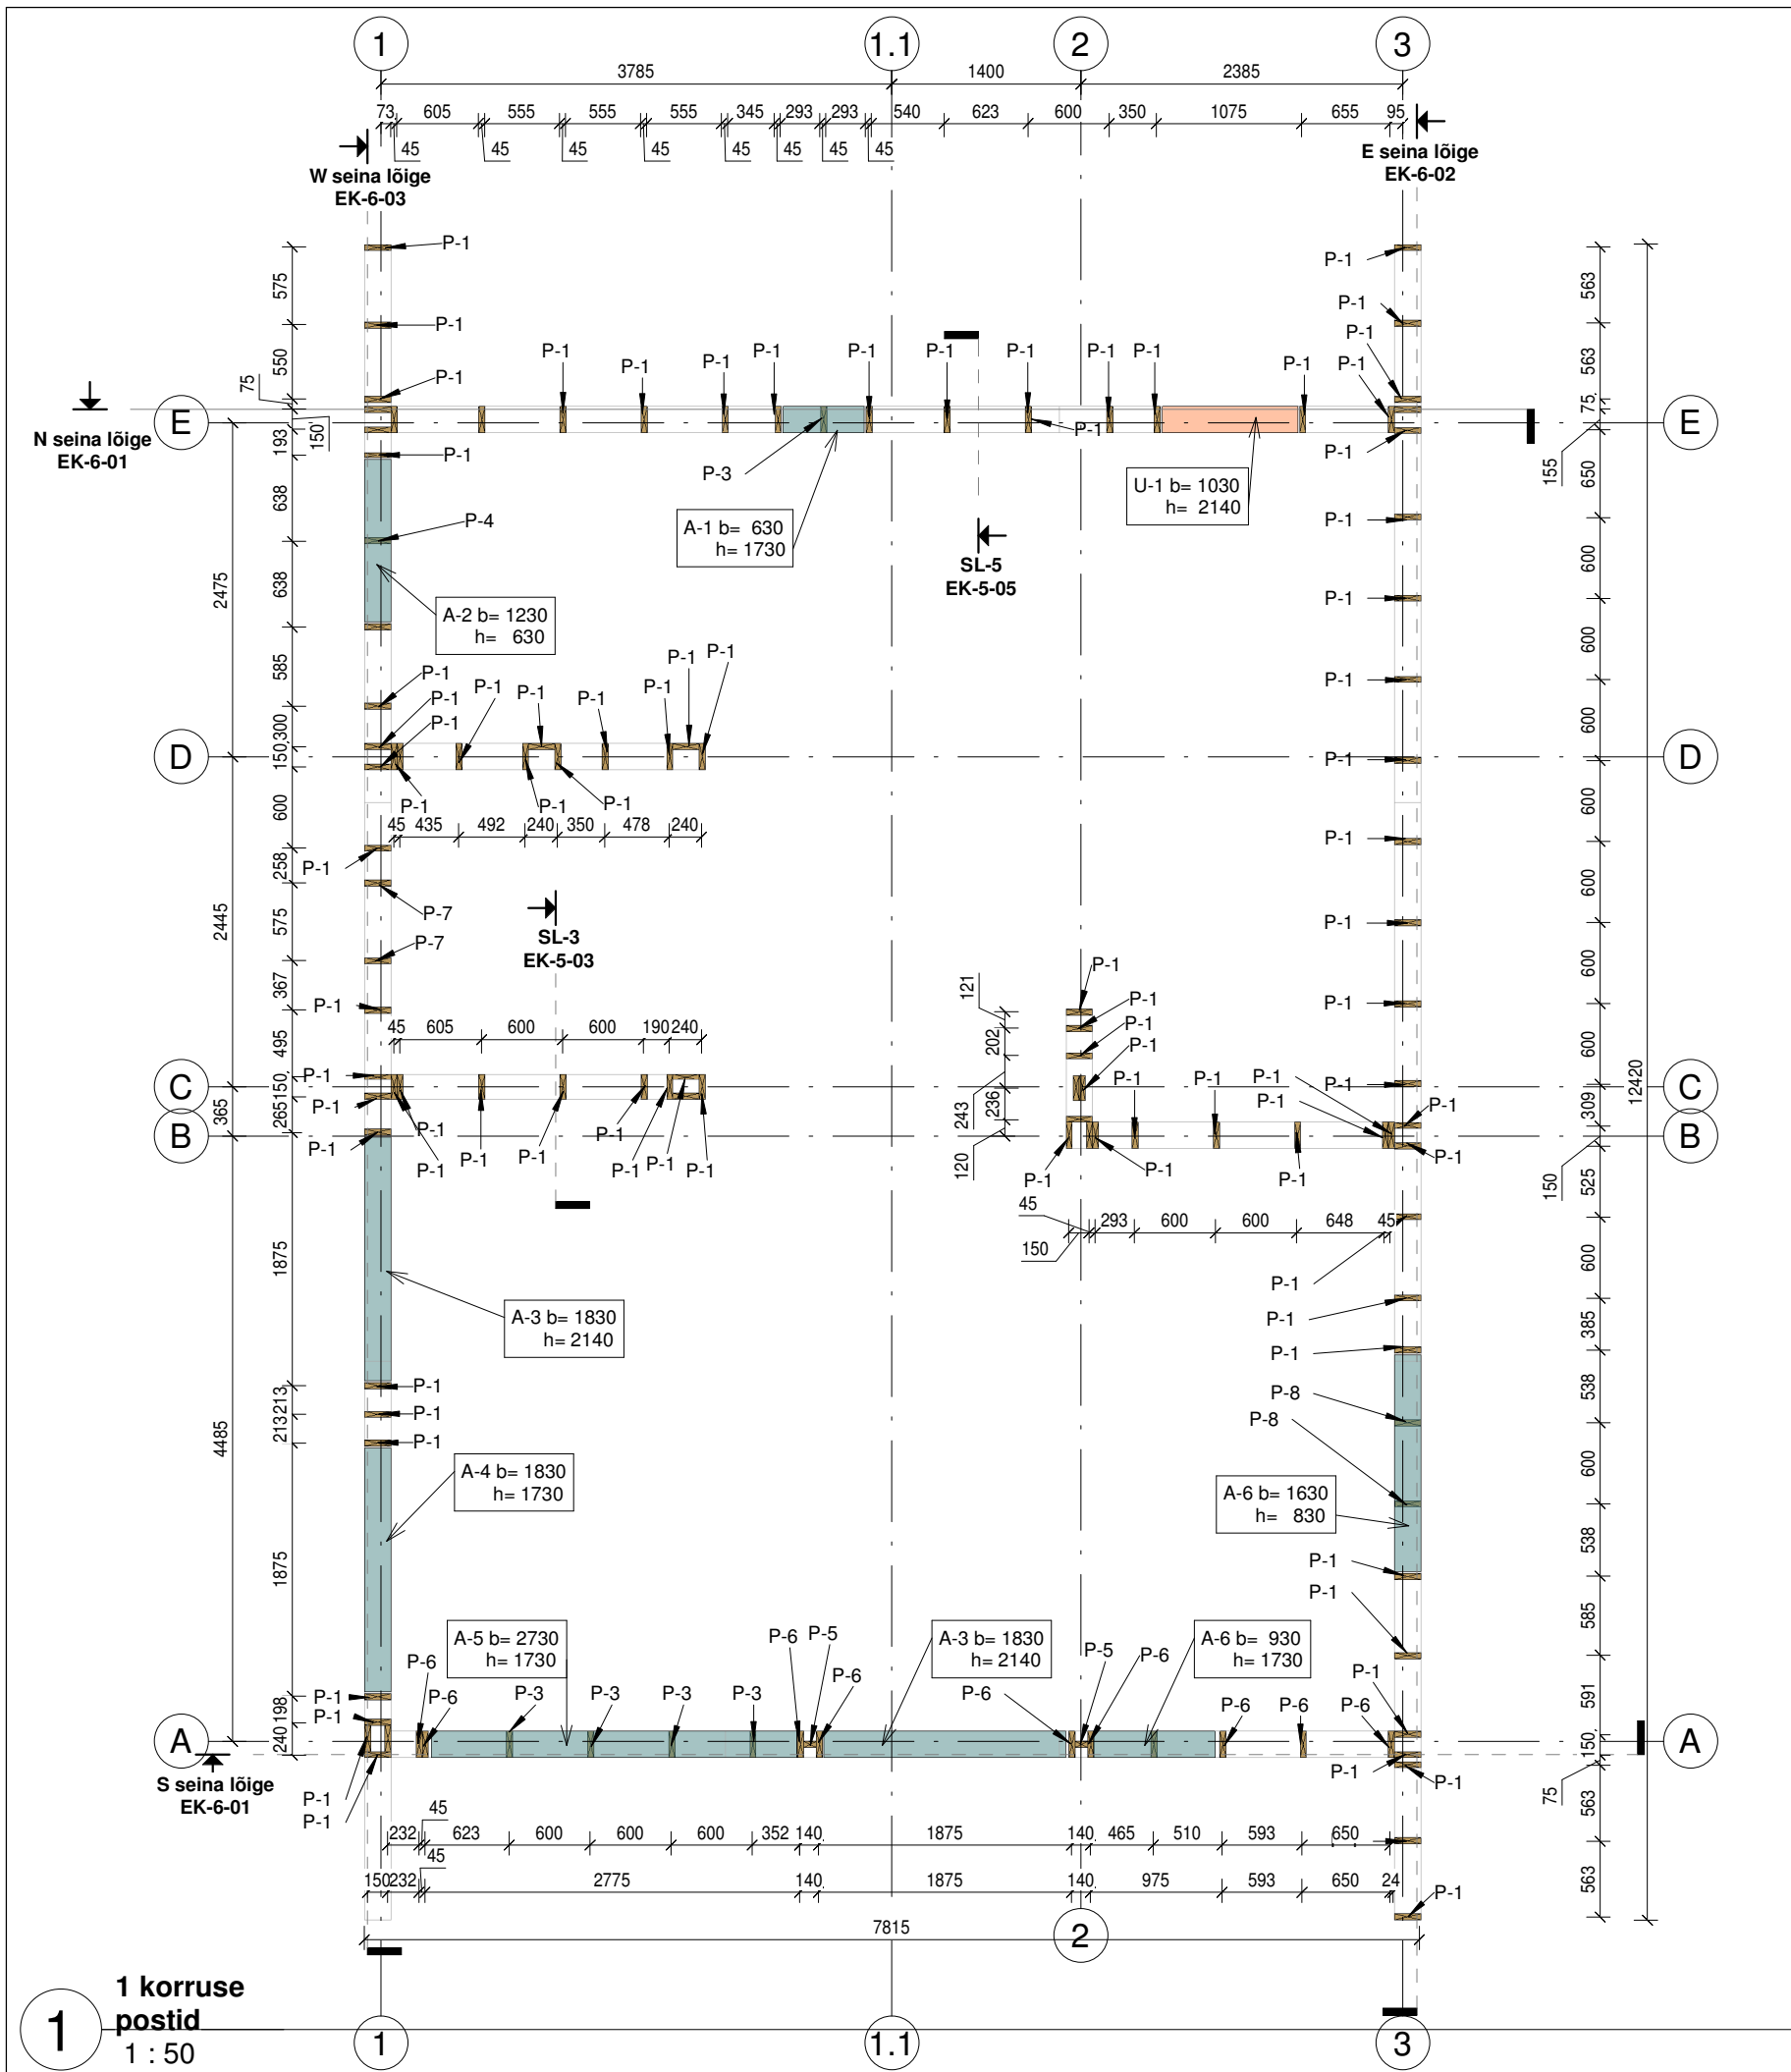

b - ukse/akna ava laius
h - ukse/akna ava kõrgus
Akendel ja ustel on antud ava mõõt.
Paigaldusvaru/montaazivahu ruum
on arvestatud 30 mm.

- Postid kinnitatakse alusvõõle konstruktsioonikruvidega.
- Üks konstruktsioonikruvi Wt-t 6,5x90 paigaldatakse posti küljelt, teine posti servalt.
- Posti ülemine ots kinnitatakse sarnaselt alumisele.
- Iga posti liitekohta paigaldatakse vähemalt 2 kruvi.
- Järgida kruvi tootja paigaldusjuhiseid
- Postide jäikus tagatakse 15 mm OSB plaadiga, mis paigaldatakse konstruktsiooni postide siseküljele.

I korruse postid					
Tähis	Kirjeldus	Kogus	Pikkus	Paksus	Laius
P-1	I korruse post	94	2670	45 mm	195 mm
P-2	I korruse post	22	485	45 mm	195 mm
P-3	I korruse post	6	365	45 mm	195 mm
P-4	I korruse post	1	1465	45 mm	195 mm
P-5	I korruse post	2	2140	45 mm	95 mm
P-6	I korruse post	9	2140	45 mm	195 mm
P-7	I korruse post	2	5390	45 mm	195 mm
P-8	I korruse post	2	1265	45 mm	195 mm

Grand total: 138