


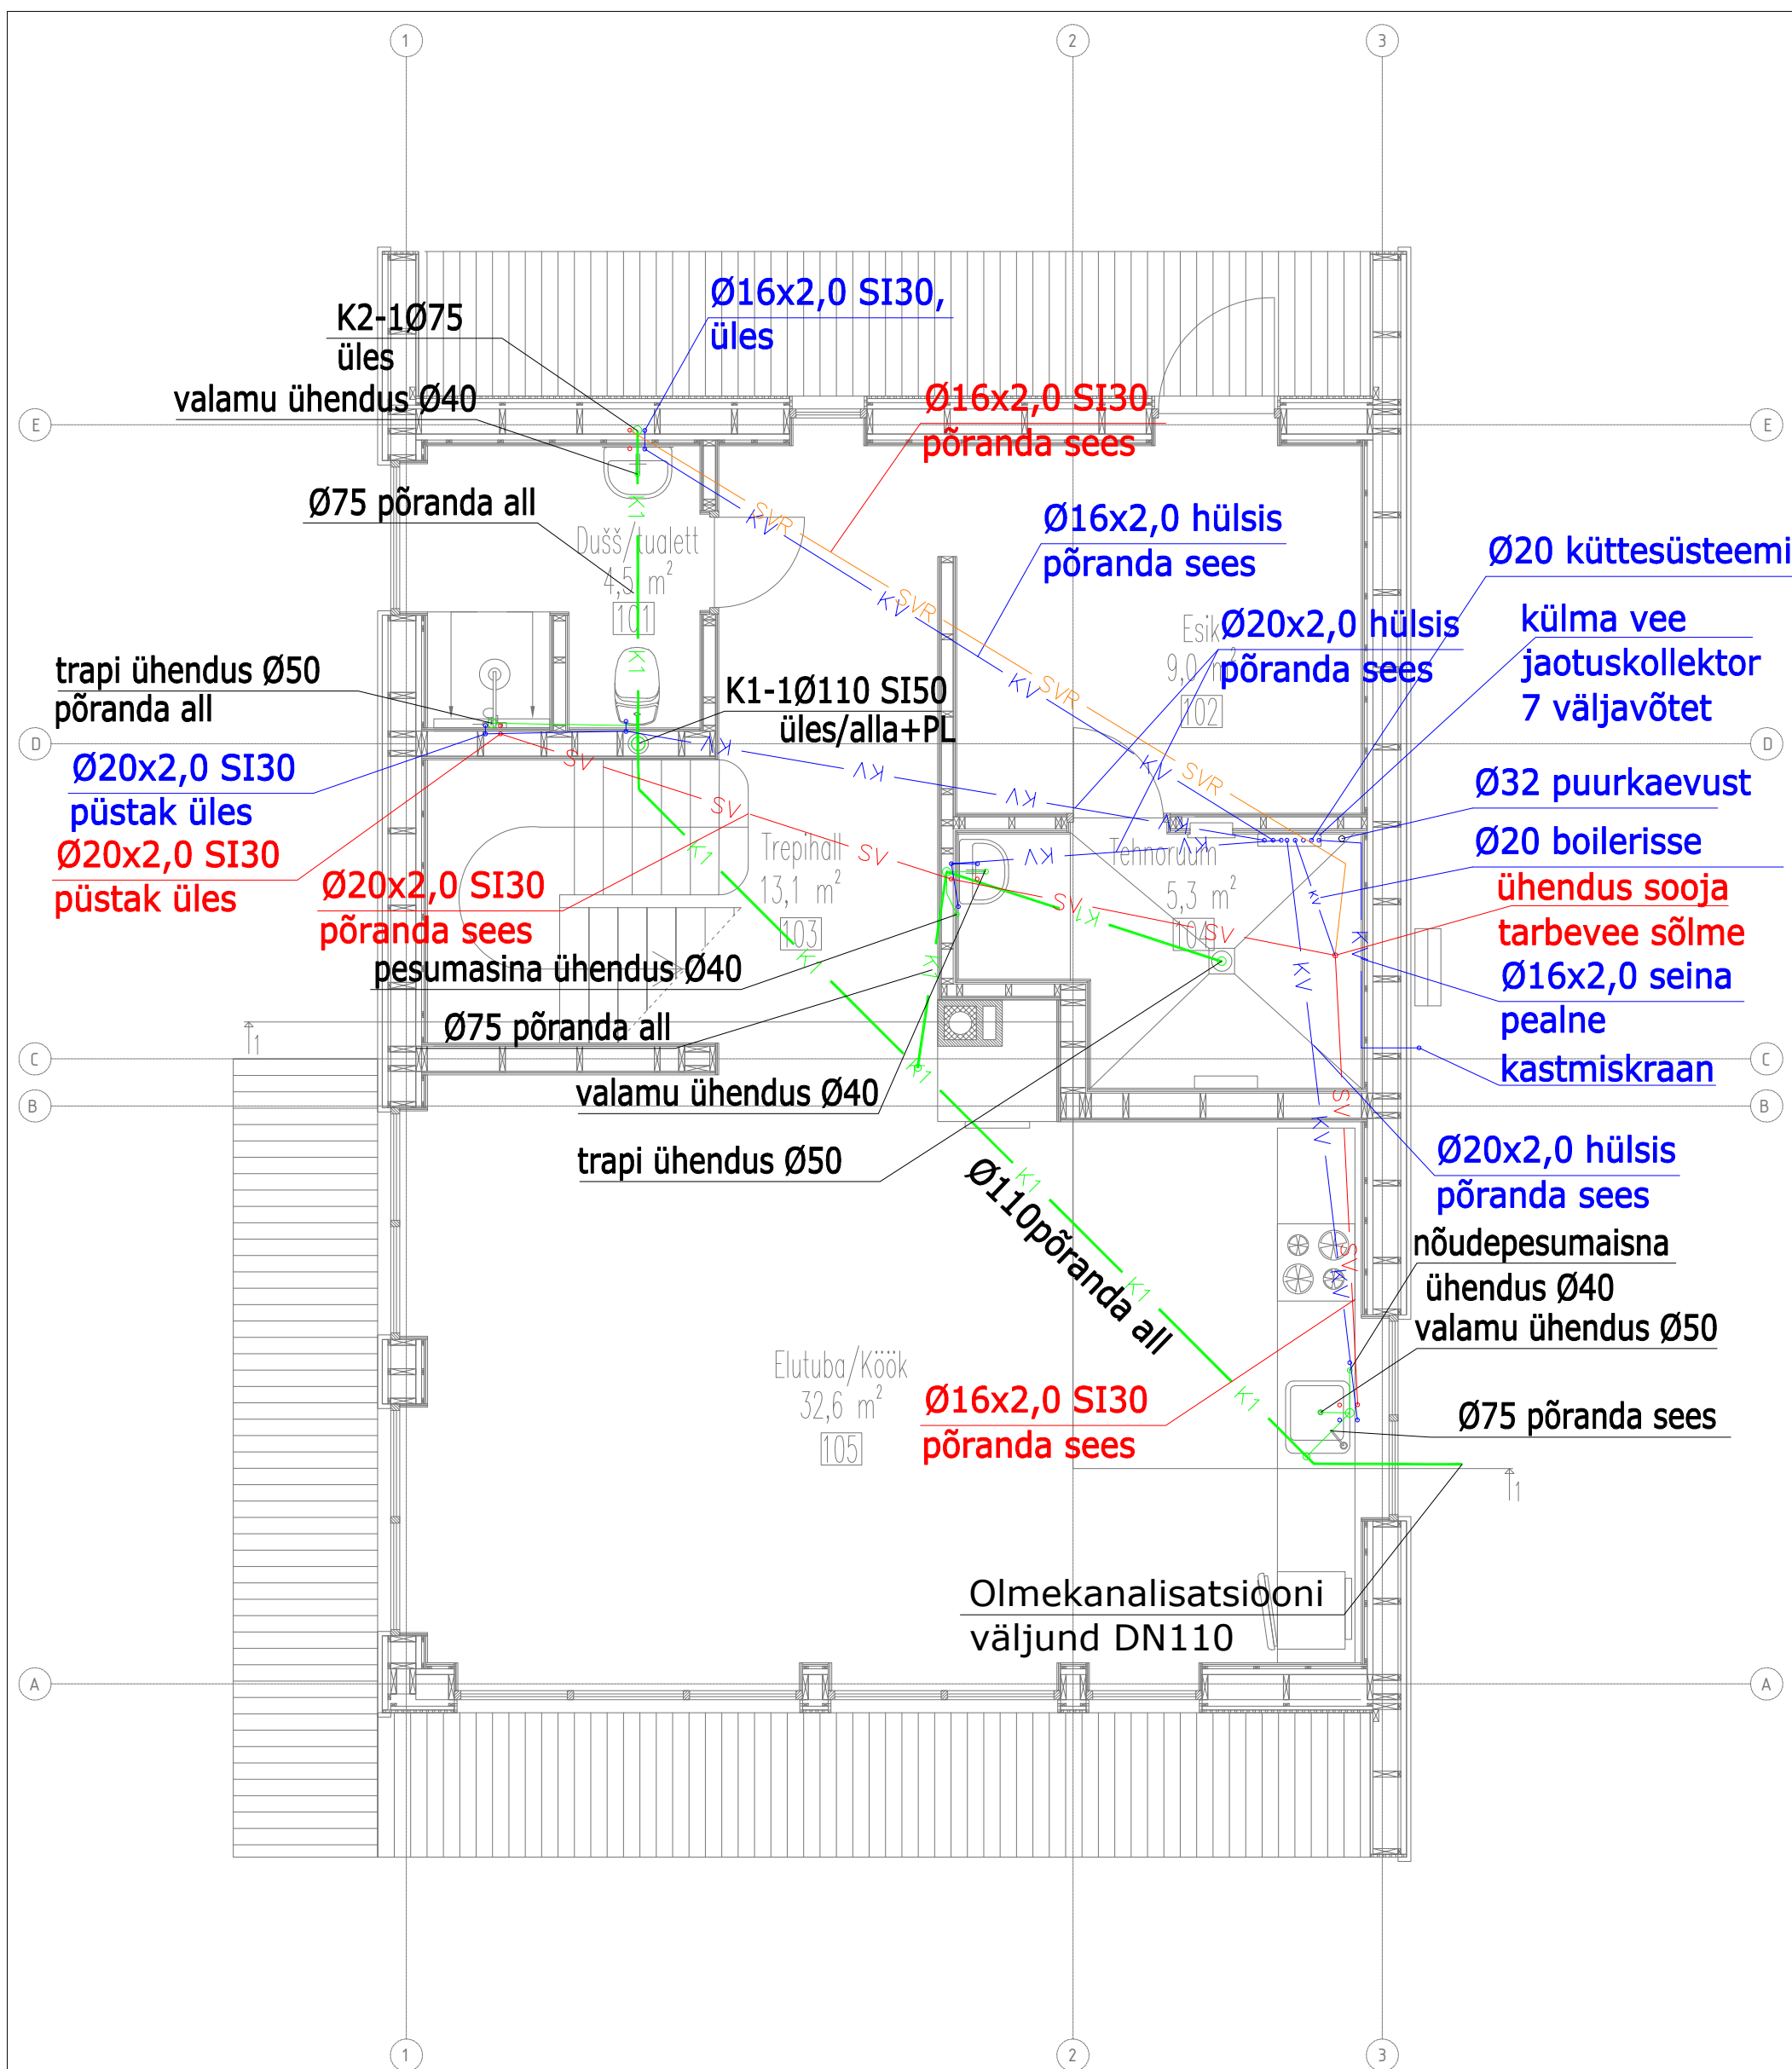

- | | |
|---------|-------------------------|
| — K1 — | kanalisatsioon |
| — KV — | külm tarbevesi |
| — SV — | soe tarbevesi |
| — SVR — | soojavee tsirkulatsioon |

Märkused: vt joonis VK-5-03