


VEEMÕÕDUSÕLME SKEEM

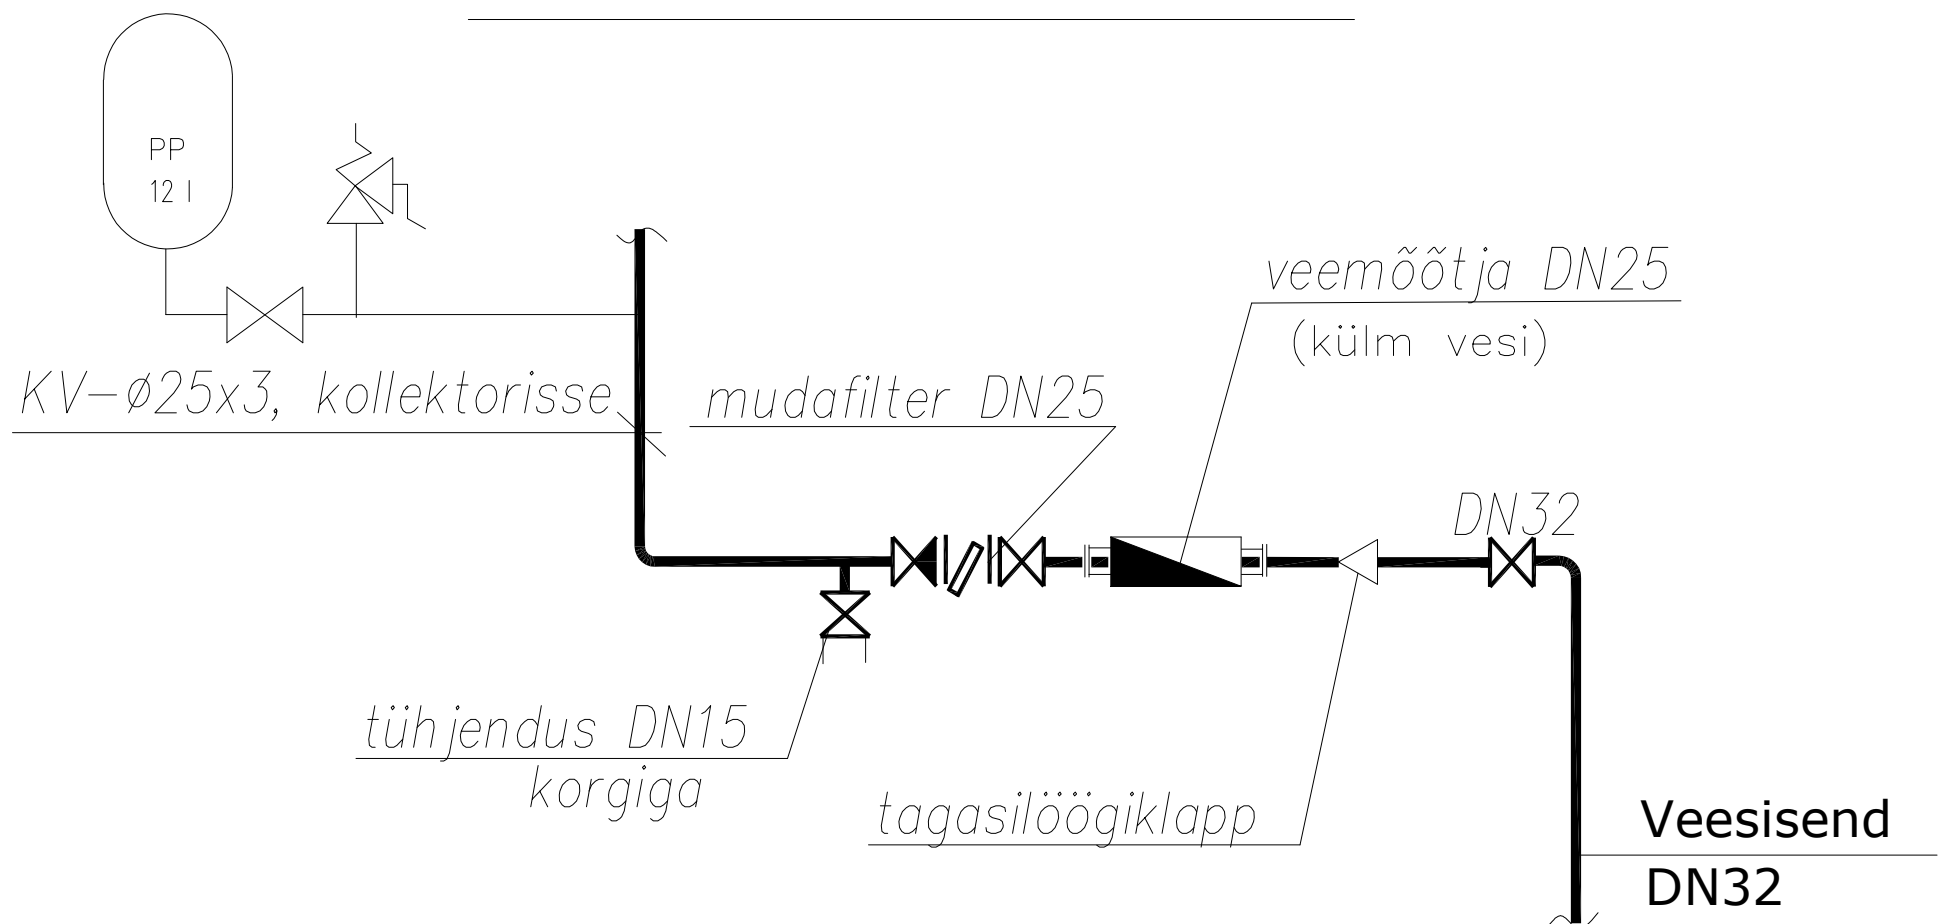

Märkused jooniste VK—:

1. Kanalisatsiooni torustik on ette nähtud paigaldada muhvideta plastmass kanalisatsioonitorust Ø110, Ø75 ja Ø50, klass S16 koos fasoonosadega.
2. Kanalisatsiooni torustike kalle võtta: Ø110 $i \geq 0.02$, Ø75 $i \geq 0.025$, Ø50 $i \geq 0.03$.
3. Kanalisatsioonipüstikud isoleerida müra vastu (paksus $s=50\text{mm}$).
4. Seadmete ühendustorud võtta: WC potid Ø110, valamud Ø40, trapid Ø50 ja Ø75.
5. Kanalisatsioonipüstik 1.korrusel varustada puhastusluukidega kõrgusel 1m põrandast. Puhastusluukile peab olema tagatud juurdepääs.
6. Püstik varustada tuulutussotsikutega katusel.
7. San.seadmete lõpliku valiku teostab tellija koos sisekujundajaga.
8. Veevõtu seadmete ühendustorud võtta Ø16x2.0, juhul kui ei ole teisiti määratud.
9. Valamud ja tualett potid varustatakse nurgiksulustega individuaalseks väljalülitamiseks võrgust.
10. Torustike toed ja kinnitused tuleb paigaldada vastavalt kehtivatele normidele. Kinnitused ei tohi nõrgendada ehituskonstruksioone.
11. Konstruksioonides ja konstruktsioonidest läbiminekul tuleb torustik paigaldada hülssstorusse.