


VÄLISSEIN VS-1

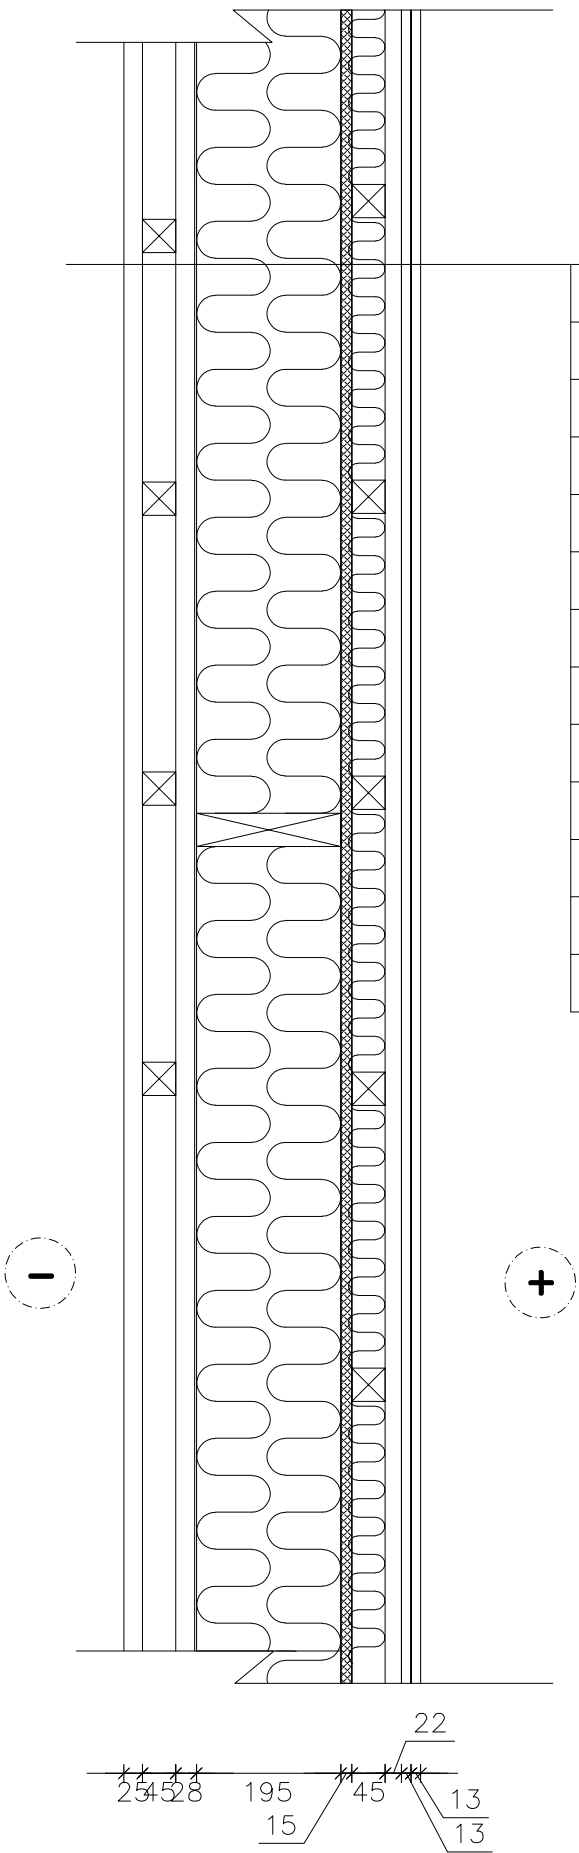

KATUSEKIVI (monier "Turmalin")
ROOVITIS 45x45 S 355mm C24
DISTANTSLIIST 28x45mm S 600mm
TUULETÕKKE KANGAS (divoroll universal +2S)
KARKASS 45X195 S 600 mm C24
MINERAALVILL 100+100mm (Isover KL31)
OSB 3, 15mm, kinnitus kammnaelaga 4x50 mm
ÕHU JA AURUTÕKKEKILE (Isover Vario KM Duplex)
ROOVITUS 45x45 S 400mm C18
MINERAALVILL 50mm (Isover KL31)
VERTILAALNE ROOVITUS 22x45 S 400mm
KIPSKARTONGPLAAT 2x13 mm
VIIMISTLUS

1. Karkassile lisada jäigastav plaat karkassi siseküljele.
Projektis kasutatud OSB 3 15 mm plaati. OSB3 plaadi võib asendada Gyproc GH 13 TPL Habito plaadiga.
2. Karkassi jäigastav plaat lisada kõikidele sein tüüpidele VS-1 ... VS-4.
3. VS-5 tüüpi seinale lisada diagonaaltoed.