

Objekti aadress :

Töö liik: geodeetiline alusplaan

SELETUSKIRI

KINNISTU ANDMED:

Aadress:

Katastritunnus:

Pindala:

TELLIJA ANDMED:

Nimi:

Kontakt:

MÕÕDISTAJA ANDMED:

Mõõdistas:

Firma nimi:

Aadress:

Tel:

E-mail:

Äriregistri nr:

MTR. reg. nr.

Mõõdistused on kooskõlas Majandus- ja kommunikatsiooniministeeriumi 14.04.2016. aastal vastuvõetud määrusega nr 34 "Topo-geodeetilisele uuringule ja teostusmõõdistamisele esitatavad nõuded".

LÄHTEANDMED:

Maa-ala on mõõdistatud riigi koordinaatide süsteemis ja kõrgused on antud kõrguste süsteemis. Mõõdistamine tugineb GNSS-mõõtmistele. GNSS-mõõtmiste tegemiseks kasutati reaajas mõõtmisviisi. Tugipunktide L-EST97 süsteemi koordinaadid rahuldavad mõõdistamise täpsusvajadusi.

Kasutatud materjalid:

- a) Katastriüksuste piirid on saadud Maa-ametist seisuga 12.01.2021.a.

MÕÕDISTAMINE:

Mõõtkava: 1:500. Mõõdistatud ala suuruseks on 2968 m². Mõõdistusmeetod: GNSS ja tahhümeetiline.

TEHNOVÕRGUD:

Mõõdistusallas tuvastati madalpinge kaabel. Alas võib leiduda tuvastamata ja joonisele kandamata trasse.

MUUD SELGITUSED:

Töö on väljastatud tellijale ühes eksemplaris aruandesse köidetuna ning üks eksemplar arhiveerimiseks kohalikule omavalitsusele.

KASUTATUD INSTRUMENDID:

Mõõtmistööde tegemiseks kasutati vastuvõtjat ' ' ja elektrontahhümeetrit ' '

273-20 KOOSKÕLASTUSTE KOONDNIMEKIRI:

JRK NR	KOOSKÕLASTAV ORGANISATSIOON	KOOSKÕLASTUSE NR JA KUUPÄEV	KOOSKÕLASTUSE SISU	MÄRKUS
1.		,	Võrguandmete väljastus	
		(		

TEENUSE OSUTAMISE

TEENUSE TELLIJA

NIMI / ÄRINIMI	ISIKU- VÕI REGISTRIKOOD :
ESINDAJA NIMI	ESINDAJA TELEFON

OSUTATUD TEENUS


NIMETUS Võrgu asukohaandmete väljastamine	
TEENUSE OSUTAMISE KOHT	
MAKSUMUS 15.00	TEENUSE OSUTAMISE KUUPÄEV 04.02.2021
TEENUSE TEOSTAJA EES- JA PEREKONNANIMI .	


Teenuse osutaja:

Teenuse tellija:

.....
(allkiri)

.....
(allkiri)

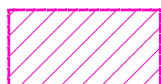

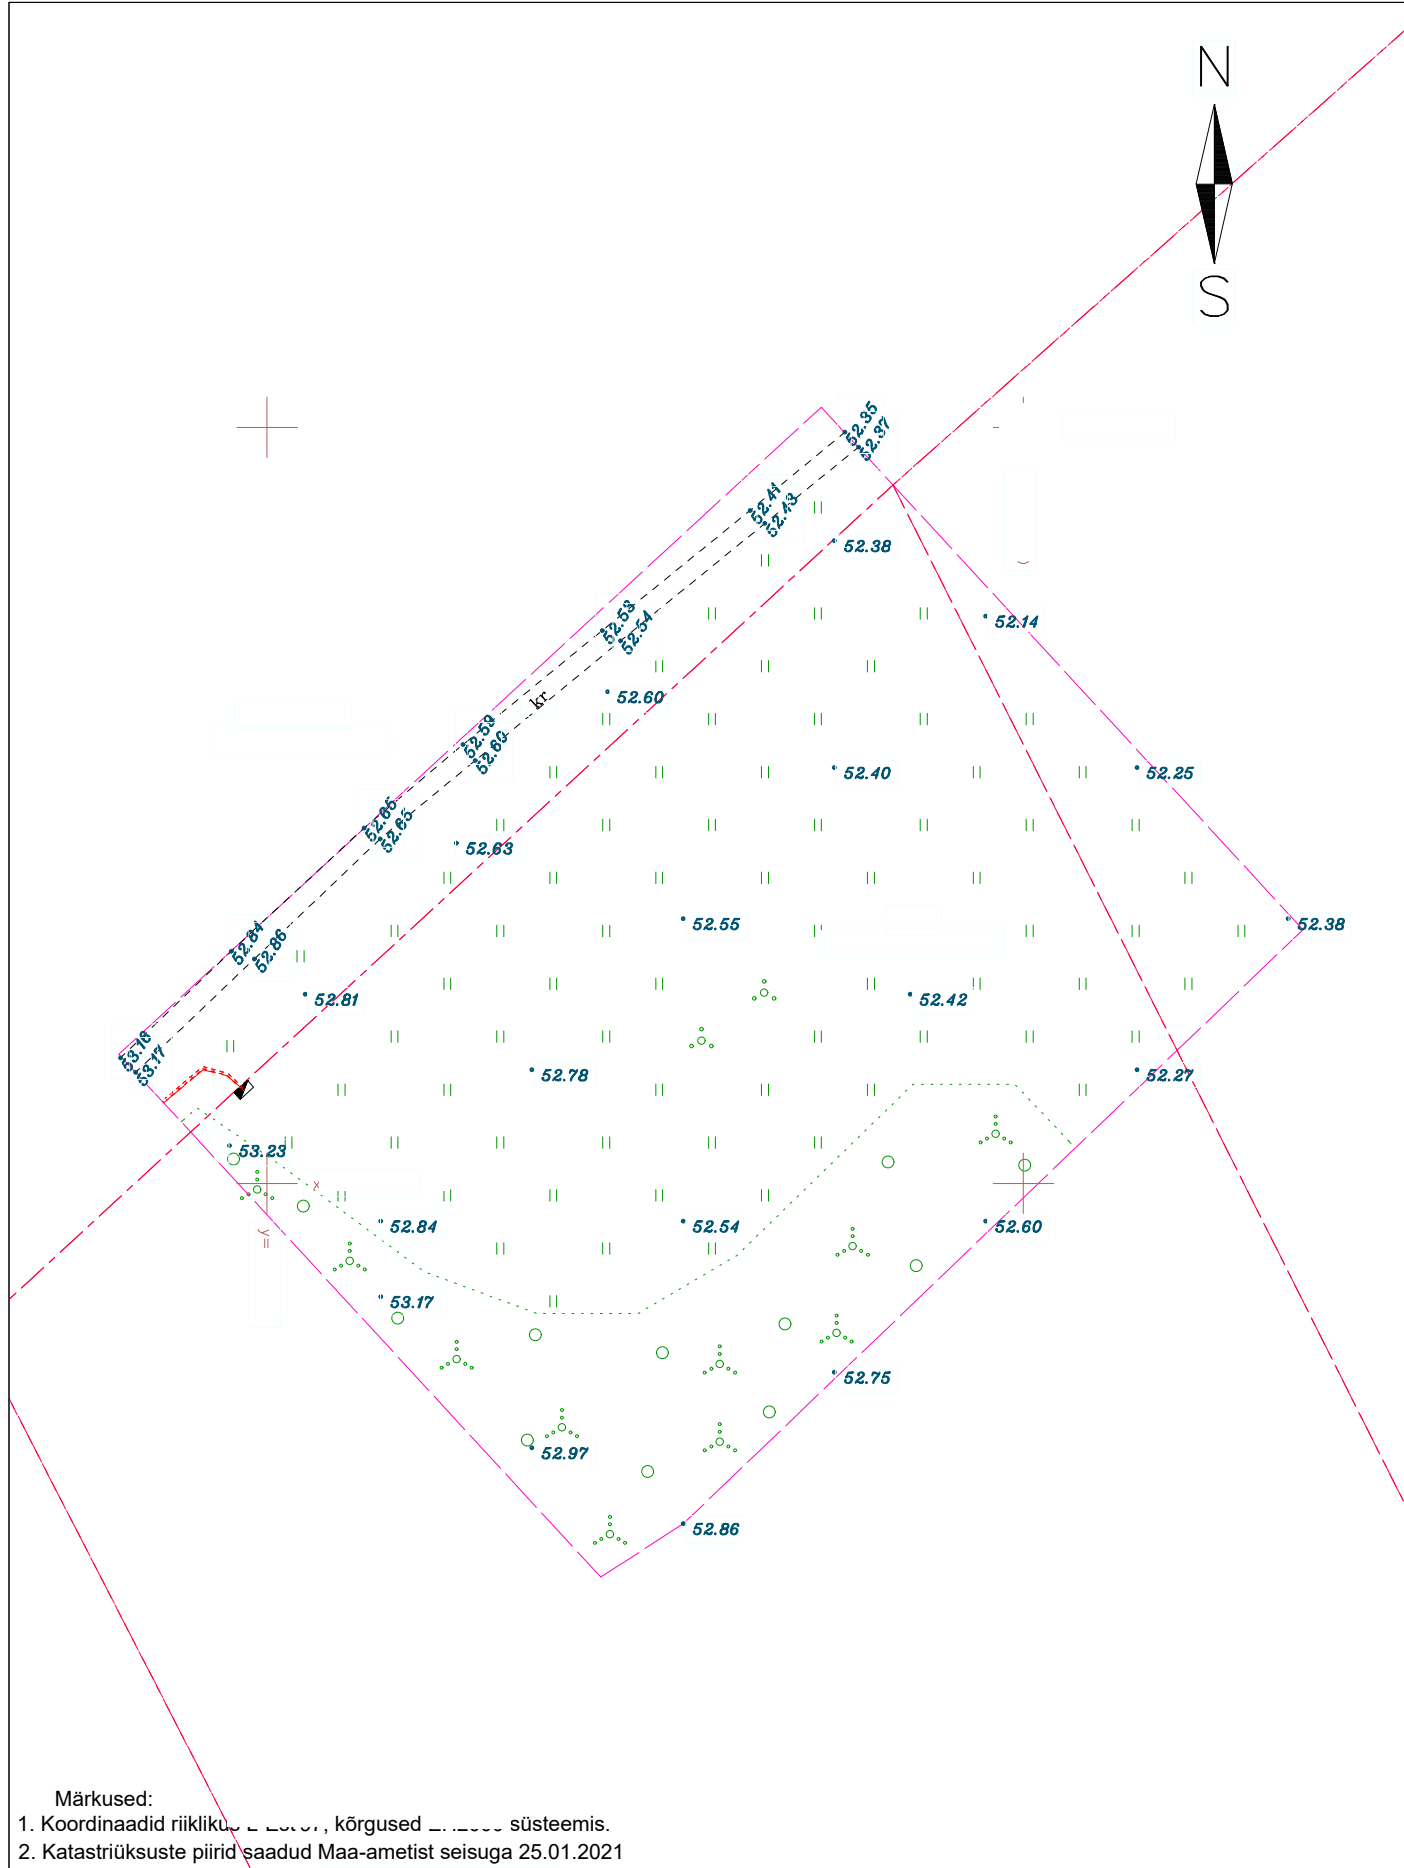

1. Koordinaadid riikliku 1:25000, kõrgused 1:25000 süsteemis.
2. Katastrüüksuste piirid saadud Maa-ametist seisuga 25.01.2021