


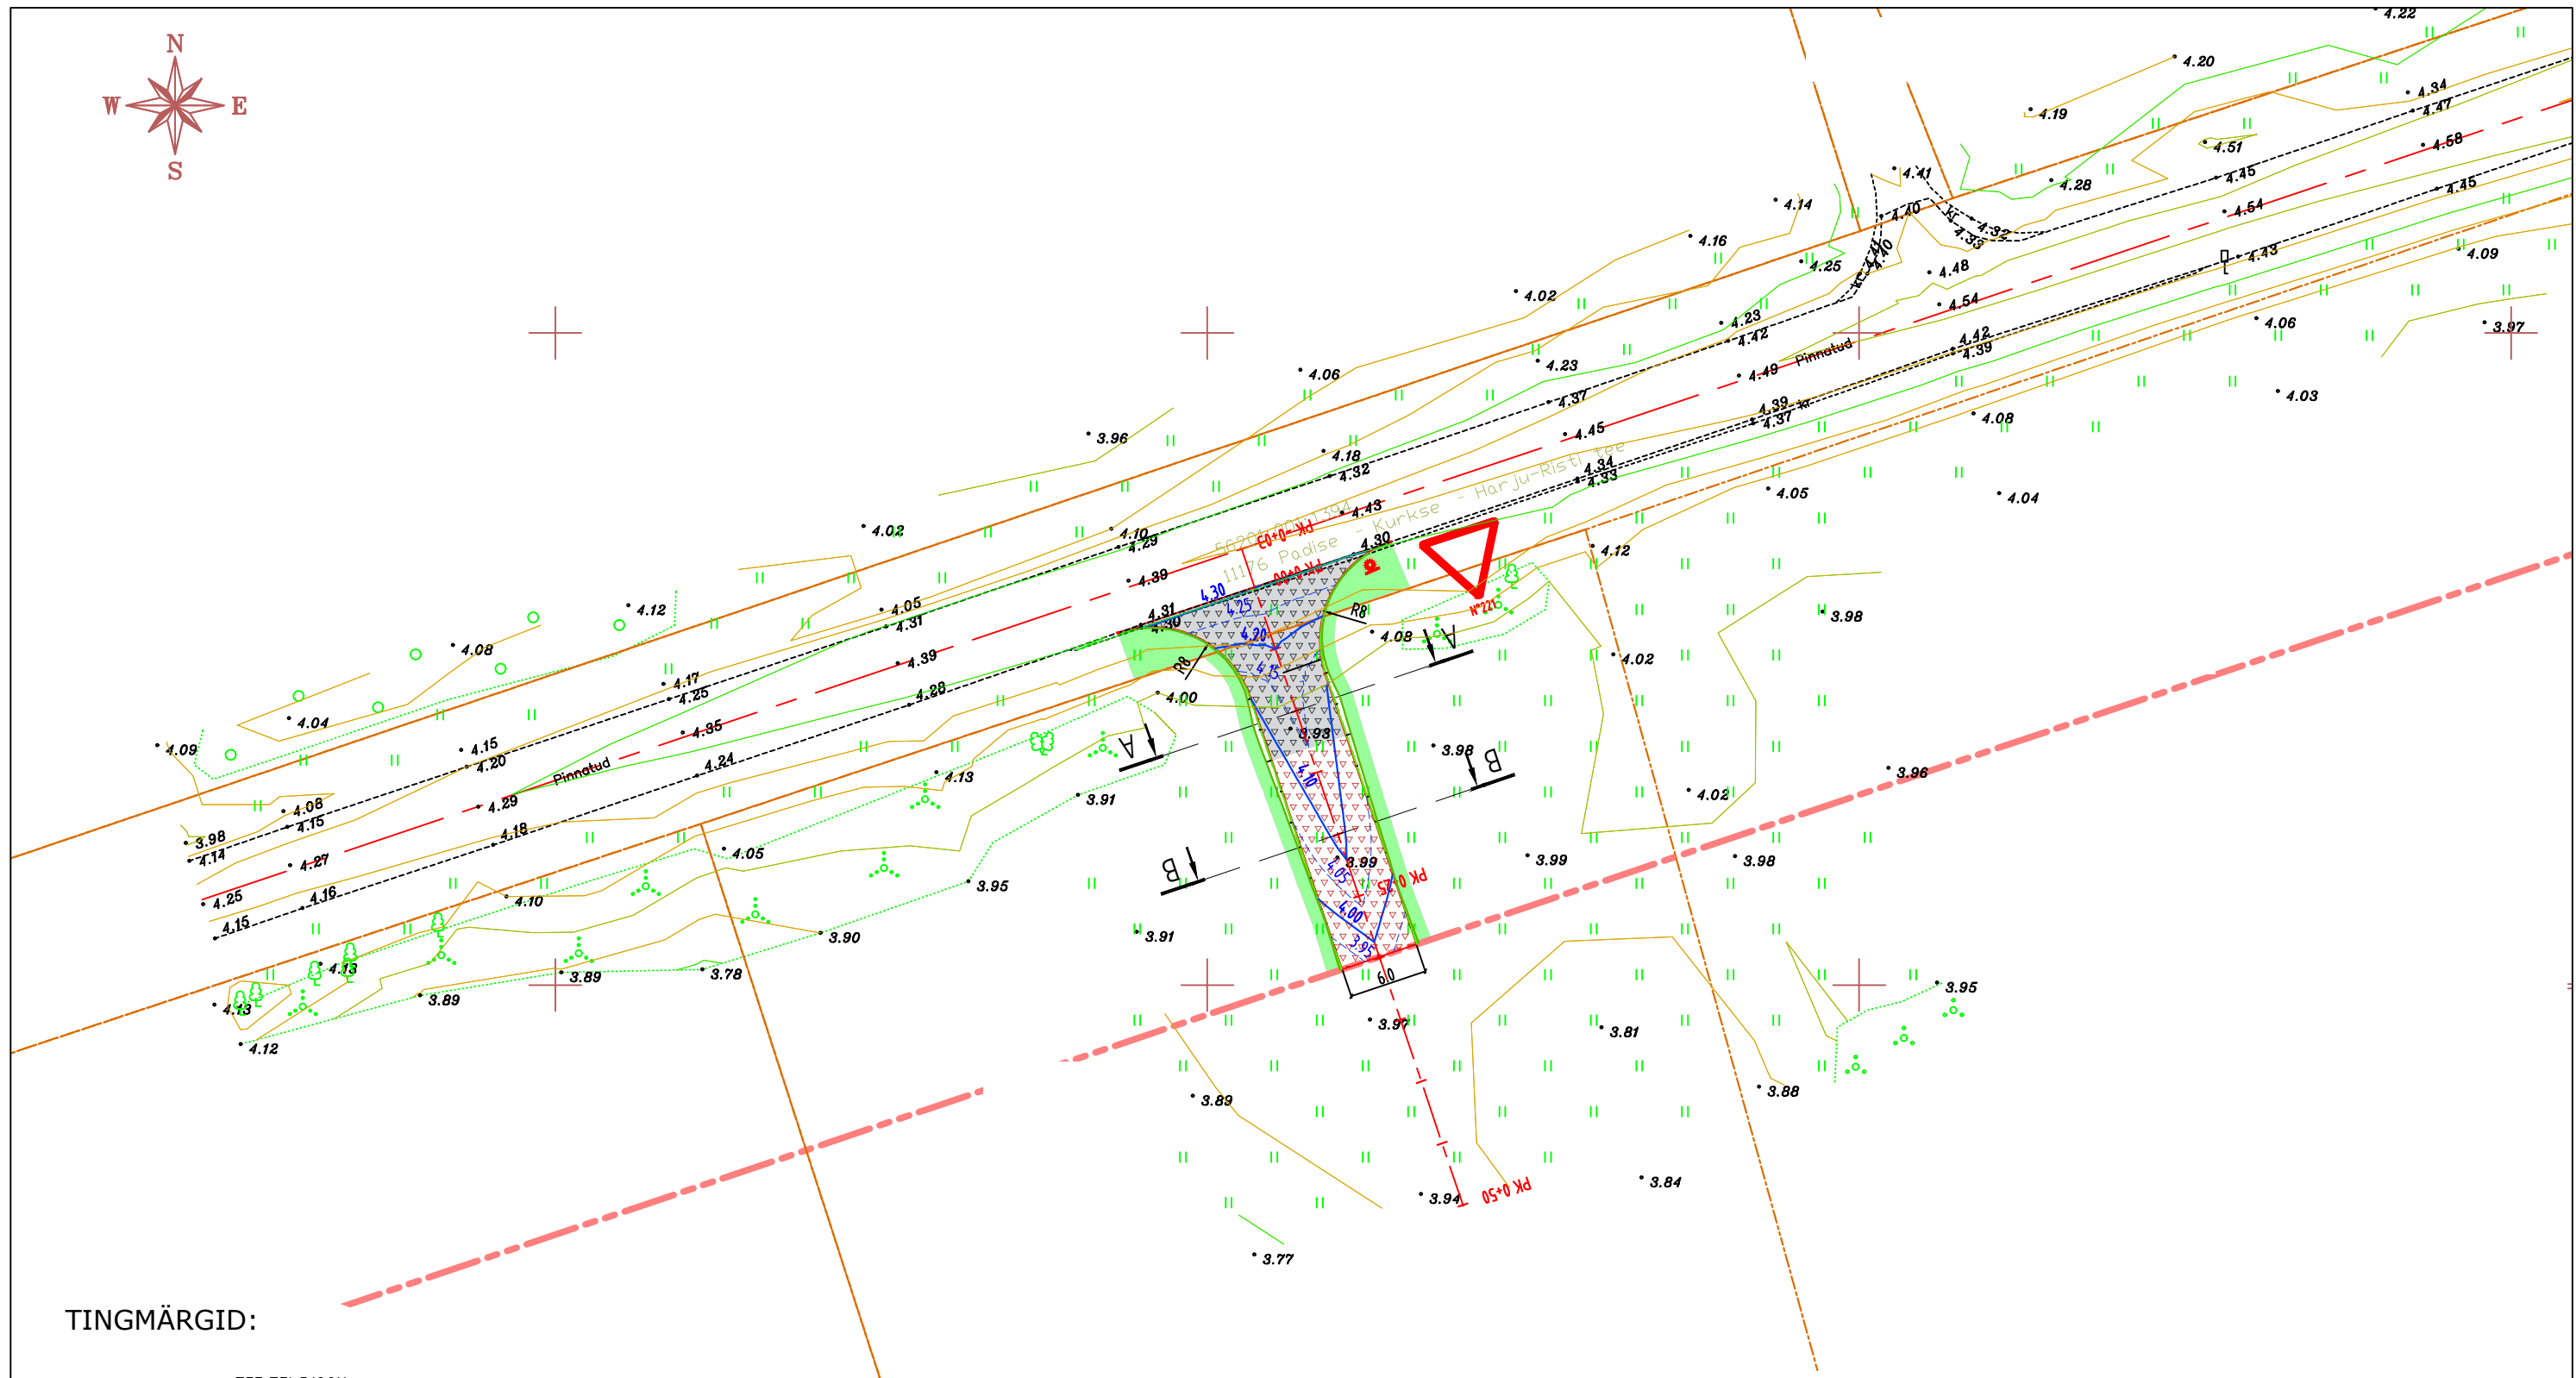

TINGMÄRGID:

- TEE TELGJON
- PROJEKTEERITUD PINNATUD KATE, 105m²
- PROJEKTEERITUD KRUUSKATE, 105m²
- PROJEKTEERITUD MURUKATE, 90m²
- PROJEKTEERITUD MULDE SERV
- PROJEKTEERITUD HORIZONTAAL SAMMUGA 0,5m
- PROJEKTEERITUD HORIZONTAAL SAMMUGA 0,1m
- PROJEKTEERITUD LIIKLUSMÄRK
- OLEMASOLEVA HORIZONTAAL SAMMUGA 0,5m
- OLEMASOLEV HORIZONTAAL SAMMUGA 0,1m
- TEEKAITSEVÖÖND 30M MNT SÕIDURAJA SERVAST
- KATASTRIPPIRID