


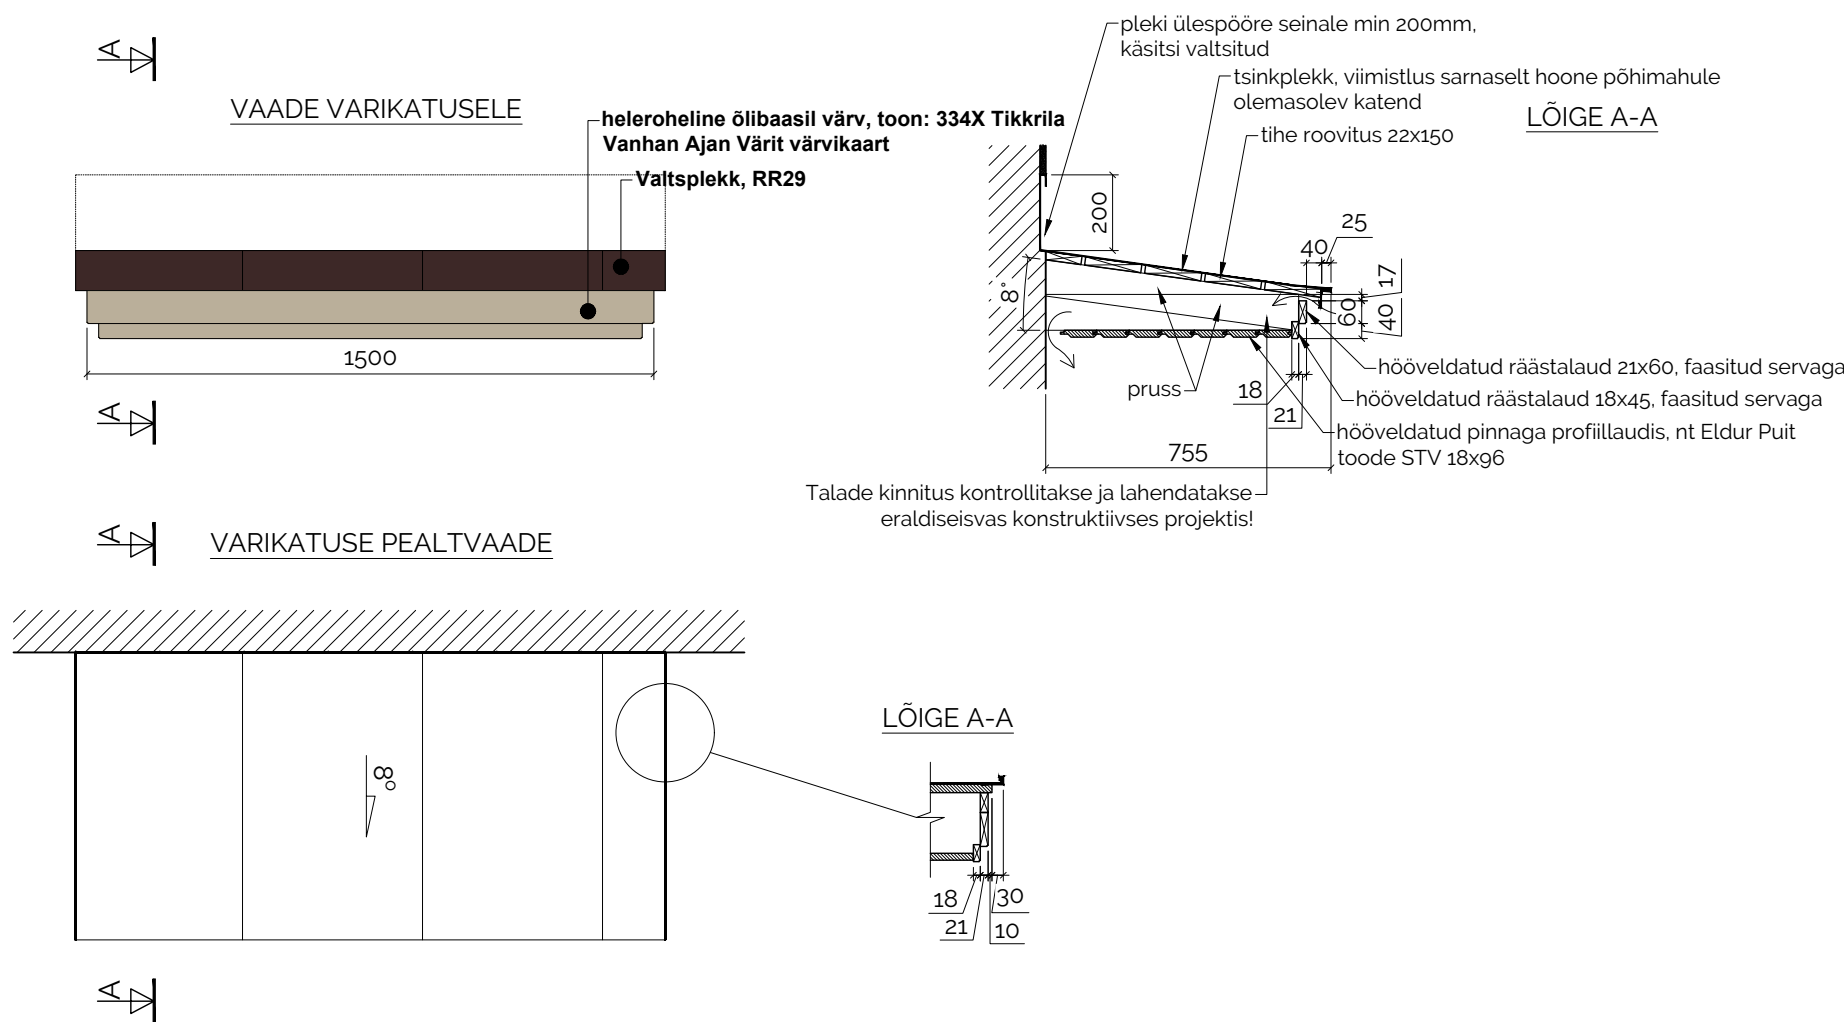

MÄRKUSED:

- Sissepääsude kohale (va keldripääs ning peasissepääs) rajatakse uued puitkonstruktsioonil varikatused.
- Käesolev sõlm kajastab varikatuse arhitektuurset lahendust, sõlme täpsustatakse konstruktiivse põhiprojektiga. Vajadusel täpsustada sõlmi ehitus käigus või tööprojektiga.
- Varikatus kaetakse valtsplekiga, toon vastavalt põhimahu katusele.
- Katuse ja seina liitumiskohas keeratakse plekk min 200mm seinale.
- Konsooltalade puitseina kinnitamine nt teras kronsteinidega lahendatakse min külmasillaga, nt kronsteine eraldi soojustades.
- Kasutada oksavaba puitu, roovituse ja konstruktsiooni puhul kasutada immutatud puitu.
- Kõik valtsid tihendatakse.
- Kõik varikatuste gabariidid tuleb täpsustada kohapealsete konstruktsiooni hinnangute põhjal paigaldaja poolt.
- Kõik nähtavad puitpinnad tehakse hõõveldatud puidust.
- Puitpindade viimistlemisel kasutada ilmastikukindlaid katvaid õlibaasil värve. Teostada proovivärvimised.
- Projekteerimise ajal suletud konstruktsioonid on joonistel tinglikud.
- Kõikide materjalide ja toodete puhul tuleb järgida tootjapoolseid juhiseid ja ettekirjutusi.
- Materjalid võib asendada teiste tootjate samaväärste või paremate omadustega toodetega.
- Mitte kasutada nähtaval kohal tsinkplekist naelutusplaate ja nurgikuid.