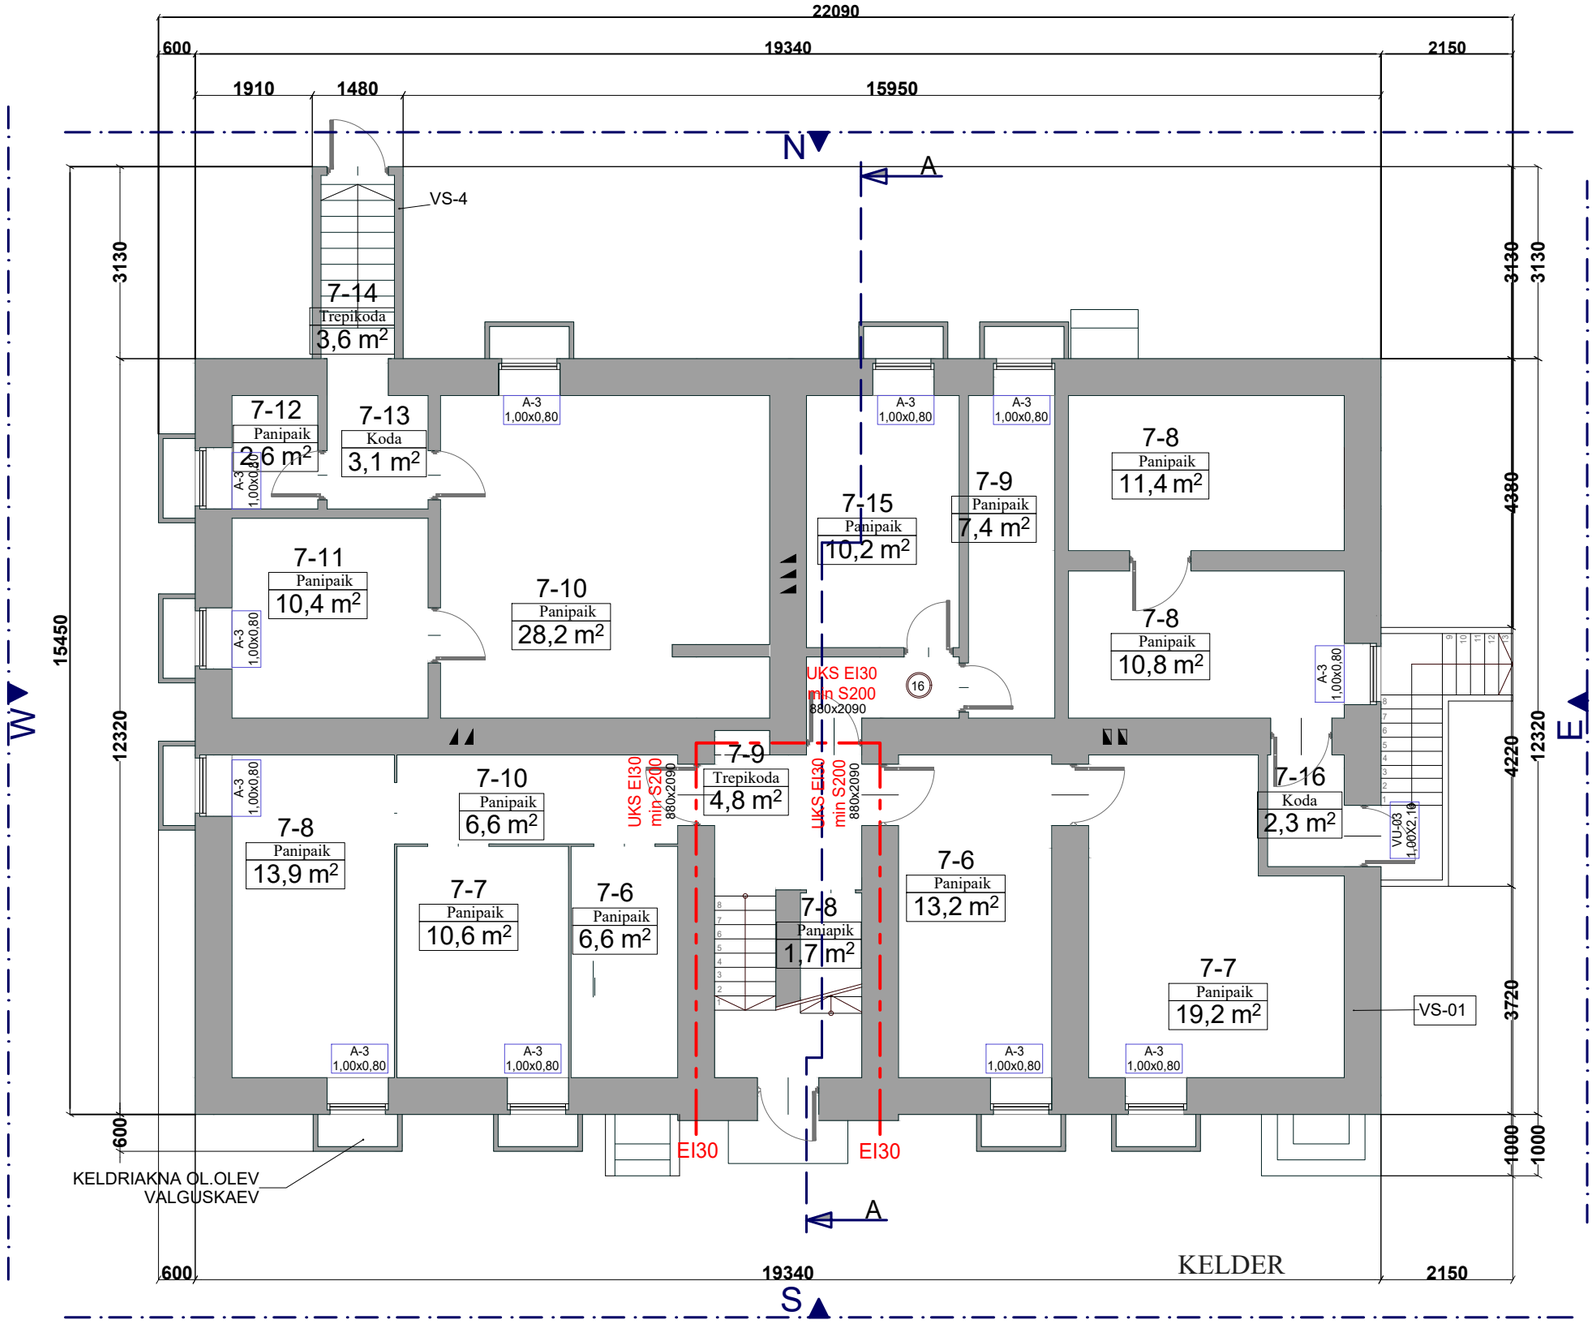

VS1 OL.OLEV PAEKIVIST VÄLISSEIN (KELDRISEIN)

1. VÕRK, KROHV, VÄRV
2. OL.OLEV PAEKIVISEIN 600 MM
3. OL.OLEV SISEVIIMISTLUS

* TULETÕKKESEKTSIOON EI30, TULETÕKKE UKS EI-30

MÄRKUSED:

* REKONSTRUEERIMISEPROJEKTI ALUSTENA ON KASUTATUD INVENTARISEERIMISPLAANE , MÕÕTMIST JA VAATLUST.
* KELDRIAKNA VALGUSKAPI KLAAS KATE (KARASTATUD JA LAMINEERITUD KLAAS)
* MÕÕDUD ON ANTUD KONSTRUKTSIOONIDE VIIMISTLUSPINNAST.
* OLEMAASOLEVAD ASTMED JA TREPID KORRASTADA. KÕRGUSED TÄPSUSTATAKSE KOHAPEAL LÄHTUDES REAALSELT RAJATUD TASAPINDADEST.
*OLEMASOLEV SOKKEL PUHASTADA KROHVIST, PESTA SURVEPESUGA. VUUGID PARANDADA. KATTA VÄRVITU NIISKUSTÕKKEGA.