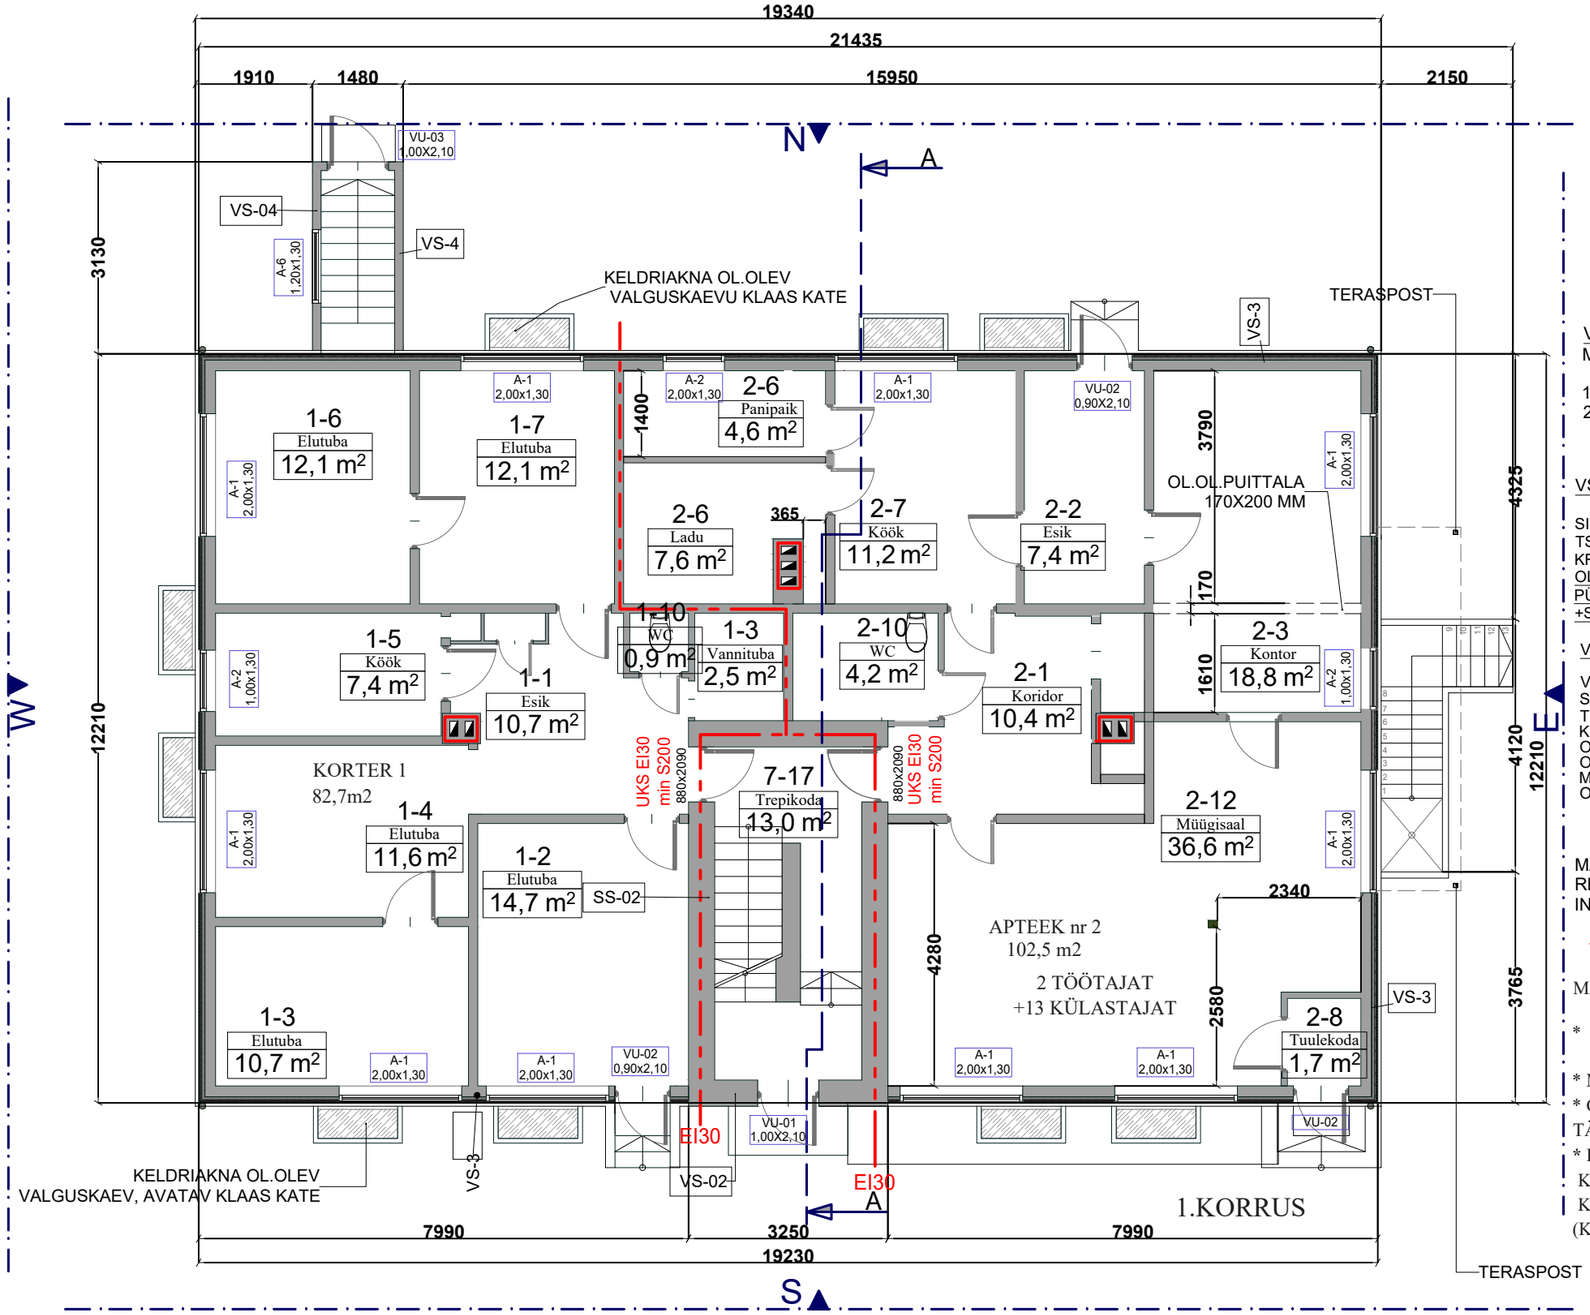

VS2 OL.OLEV TELLISKIVIST VÄLISSEIN
MÄRKUS: SEINA MITTE VÄRVIDA, PUHASTADA JA PESTA

1. TELLISKIVI
2. MINERAALKROHV+VÄRV

VS3 OL.OLEV VÄLISSEIN (KROHVIGA VERT. PLANKSEIN)

SILIKAATVÄRV
TSEMENTSISLADUSEGA LUBIKROHV 30MM
KROHVITAV MINERAALVILLA PLAAT.....50 MM
OL.OL.SEIN
PÜST PLANK 75+75 MM.....150 MM
+SISEVIIMISTLUS (LUBIKROHV.....20 MM)

VS4 REKONSTRUEERITAV KELDRI TREPIKOJA VÄLISSEIN

VÄLISVIIMISTLUS
SILIKAATVÄRV
TSEMENTSISLADUSEGA LUBIKROHV 30-50MM
KROHVITAV MINERAALVILLAPLAAT .....20 MM
OL.OLEV LAUDIS/ OSB 10MM
OL.OL.SEIN/ 100x100 PUITPOST, VAHEL SOOJUSTUS
MINERAALVILL
OL.OL. SISEVIIMISTLUS (LAUD+KROHV)

MÄRKUSED:
REKONSTRUEERIMISEPROJEKTI ALUSTENA ON KASUTATUD
INVENTARISEERIMISPLAANE , MÕÕTMIST JA VAATLUST.

* TULETÕKKESEKTSIOON EI30, TULETÕKKE UKS EI-30

MÄRKUSED:

* REKONSTRUEERIMISEPROJEKTI ALUSTENA ON KASUTATUD INVENTARISEERIMISPLAANE , MÕÕTMIST JA VAATLUST.
* MÕÕDUD ON ANTUD KONSTRUKTSIOONIDE VIIMISTLUSPINNAST.
* OLEMAASOLEVAD ASTMED JA TREPID KORRASTADA. KÕRGUSED TÄPSUSTATAKSE KOHAPEAL LÄHTUDES REAALSELT RAJATUD TASAPINDADEST.
* **EHITISE TULEOHUTUS NÕUETEST TULENEVALT**
KASUTATAKSE KORTERELAMU JÄIGASTAVATE JA KANDEKONSTRUKTSIOONIDE KAITSEKS VÄLIS- JA SISESEINTE SISEVIIMISTLUSES MINERAALKROHVI (KÖETUD PINDADE SISESEINTES JA PÕRANDATES VÕIB KASUTADA 2 X KIPSPLAATI)