


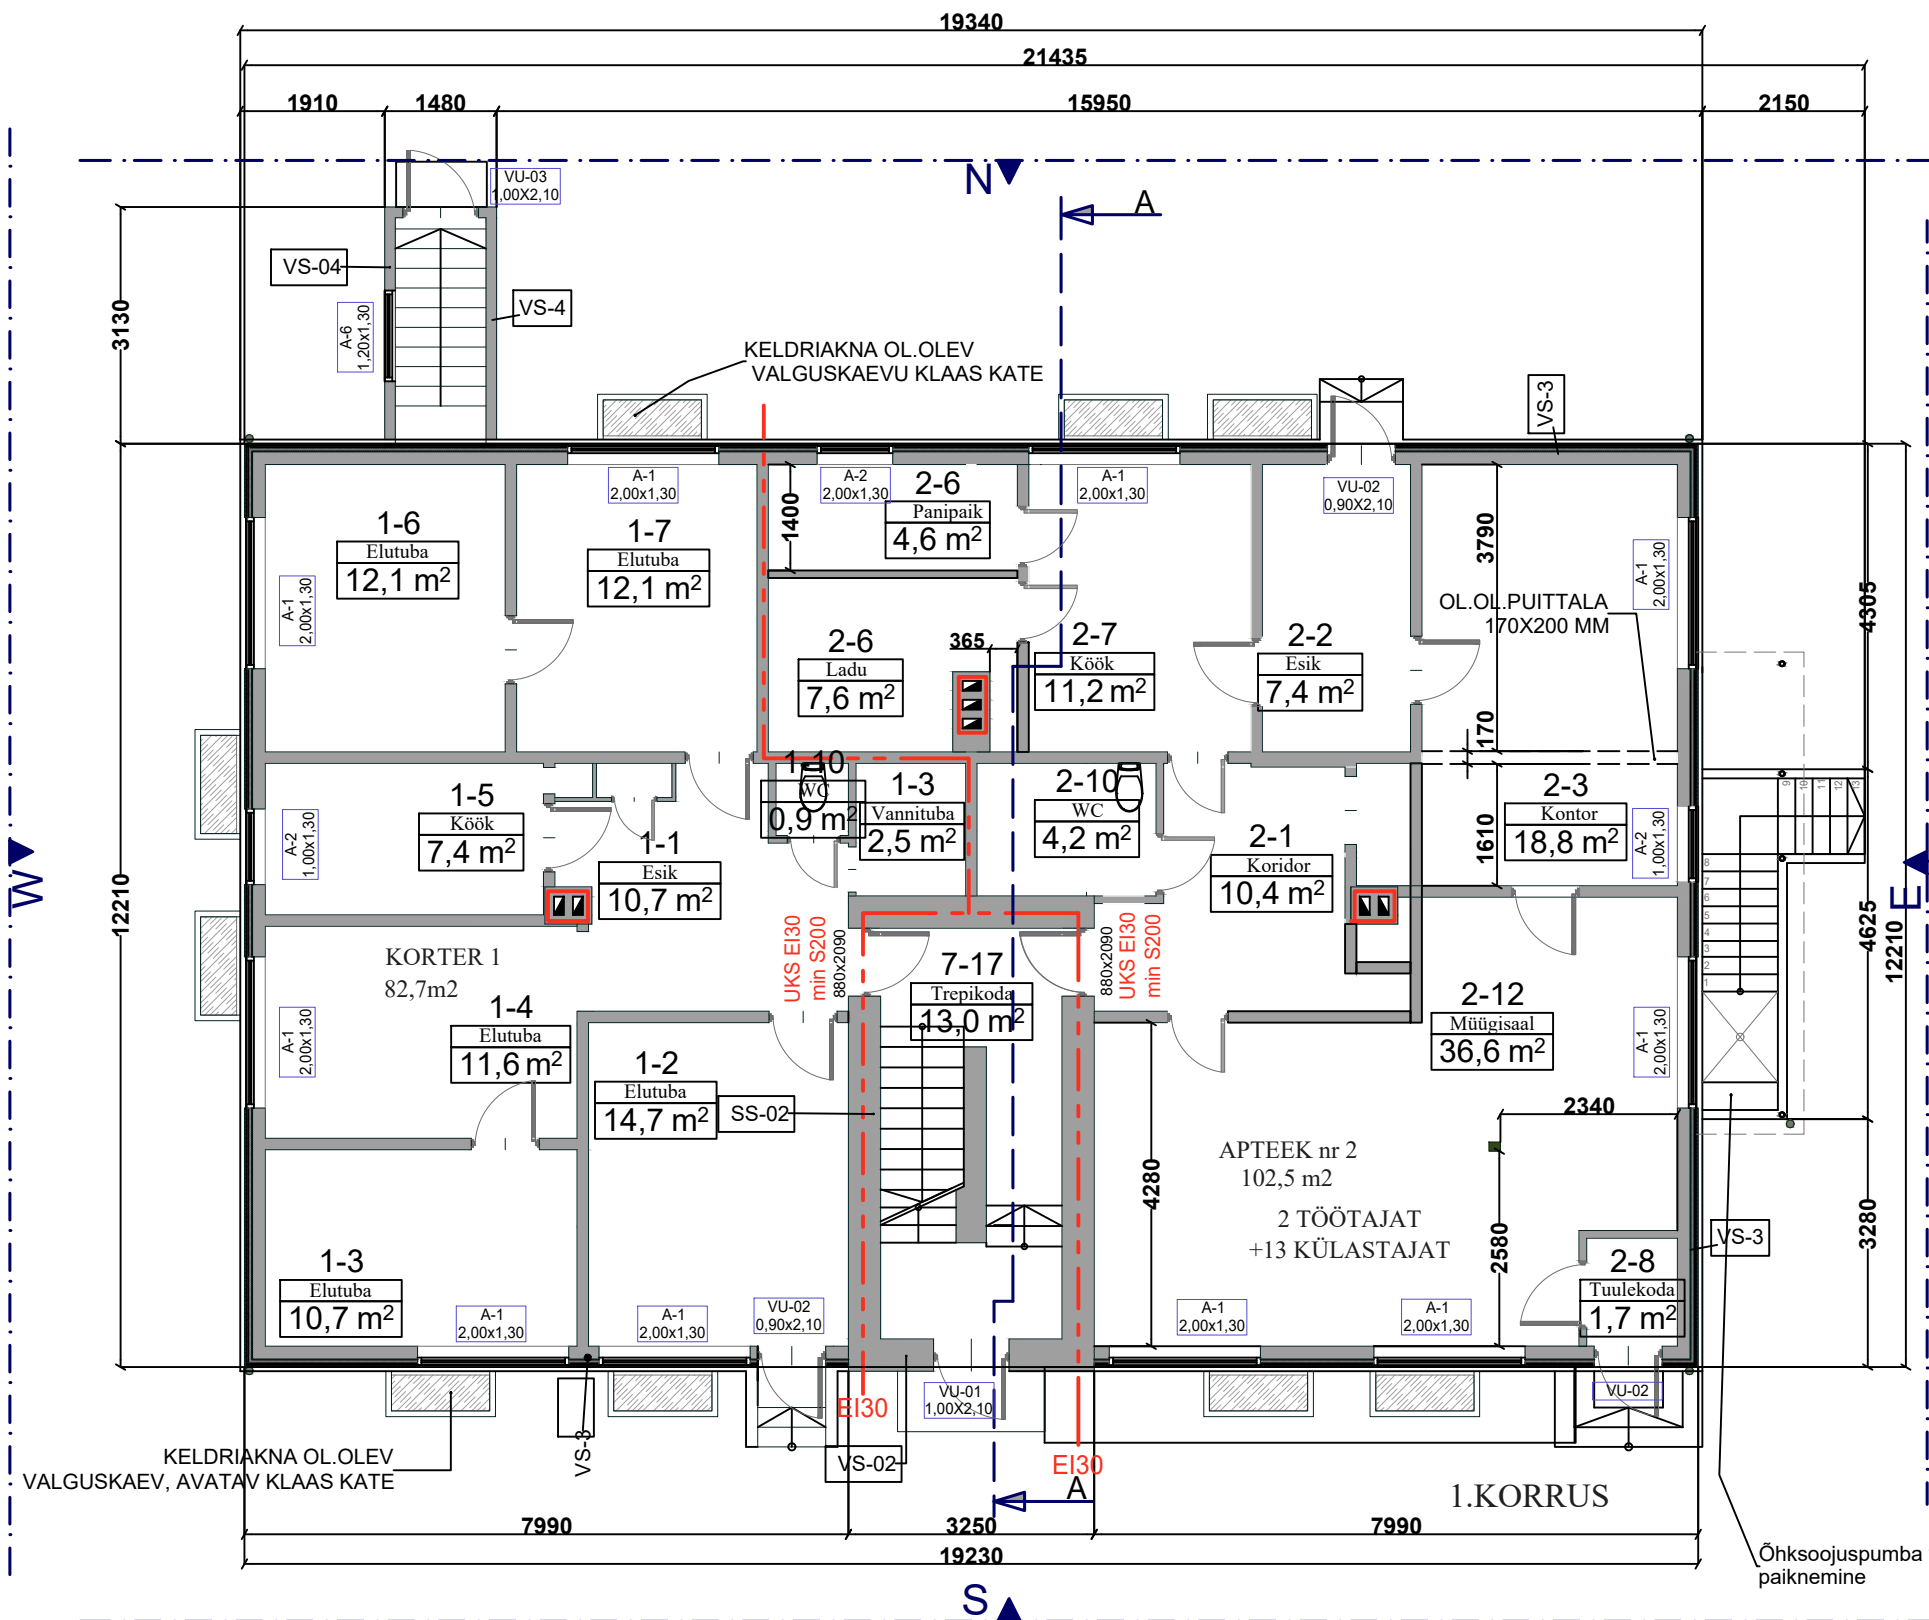

VS2 OL.OLEV TELLISKIVIST VÄLISSEIN
MÄRKUS: SEINA MITTE VÄRVIDA, PUHASTADA JA PESTA

1. TELLISKIVI
2. MINERAALKROHV+VÄRV

VS3 OL.OLEV VÄLISSEIN (KROHVIGA VERT. PLANKSEIN)

SILIKAATVÄRV
TSEMENTSISLADUSEGA LUBIKROHV30MM
KROHVITAV MINERAALVILLA PLAAT.....50 MM
OL.OL.SEIN
PÜST PLANK 75+75 MM.....150 MM
+SISEVIIMISTLUS (LUBIKROHV.....20 MM)

VS4 REKONSTRUEERITAV KELDRI TREPIKOJA VÄLISSEIN

VÄLISVIIMISTLUS
SILIKAATVÄRV
TSEMENTSISLADUSEGA LUBIKROHV30-50MM
KROHVITAV MINERAALVILLAPLAAT20 MM
OL.OLEV LAUDIS/ OSB 10MM
OL.OL.SEIN/ 100x100 PUITPOST, VAHEL SOOJUSTUS
MINERAALVILL
OL.OL. SISEVIIMISTLUS (LAUD+KROHV)

MÄRKUSED:
REKONSTRUEERIMISPROJEKTI ALUSTENA ON KASUTATUD
INVENTARISEERIMISPLAANE, MÕÖTMIST JA VAATLUST.

----- * TULETÖKKESEKTSIOON EI30, TULETÖKKE UKS EI-30

MÄRKUSED:

- * REKONSTRUEERIMISPROJEKTI ALUSTENA ON KASUTATUD INVENTARISEERIMISPLAANE, MÕÖTMIST JA VAATLUST.
- * MÕÖDUD ON ANTUD KONSTRUKTSIOONIDE VIIMISTLUSPINNAST.
- * OLEMAASOLEVAD ASTMED JA TREPID KORRASTADA. KÕRGUSED TÄPSUSTATAKSE KOHAPEAL LÄHTUDES REAALSELT RAJATUD TASAPINDADEST.
- * EHITISE TULEOHUTUS NÕUETEST TULENEVALT KASUTATAKSE KORTERELAMU JÄIGASTAVATE JA KANDEKONSTRUKTSIOONIDE KAITSEKS VÄLIS- JA SISESEINTE SISEVIIMISTLUSES MINERAALKROHVI (KÕETUD PINDADE SISESEINTES JA PÕRANDATES VÕIB KASUTADA 2 X KIPSPLAATI)

Muudatus:
Keldri sissepääsu muudatus.

KUUPÄEV:
04.08.2020

ALITOR:

Muudatus:
Täpsustatud ruumi nimetusi apteegis. Täpsustatud sektsioonipiiril paiknevate uste tüüpi ning mõõtmeid. Apteegile lisatud kasutajate arv töötajate näol.

KUUPÄEV:
28.04.2020

AUTOR: