


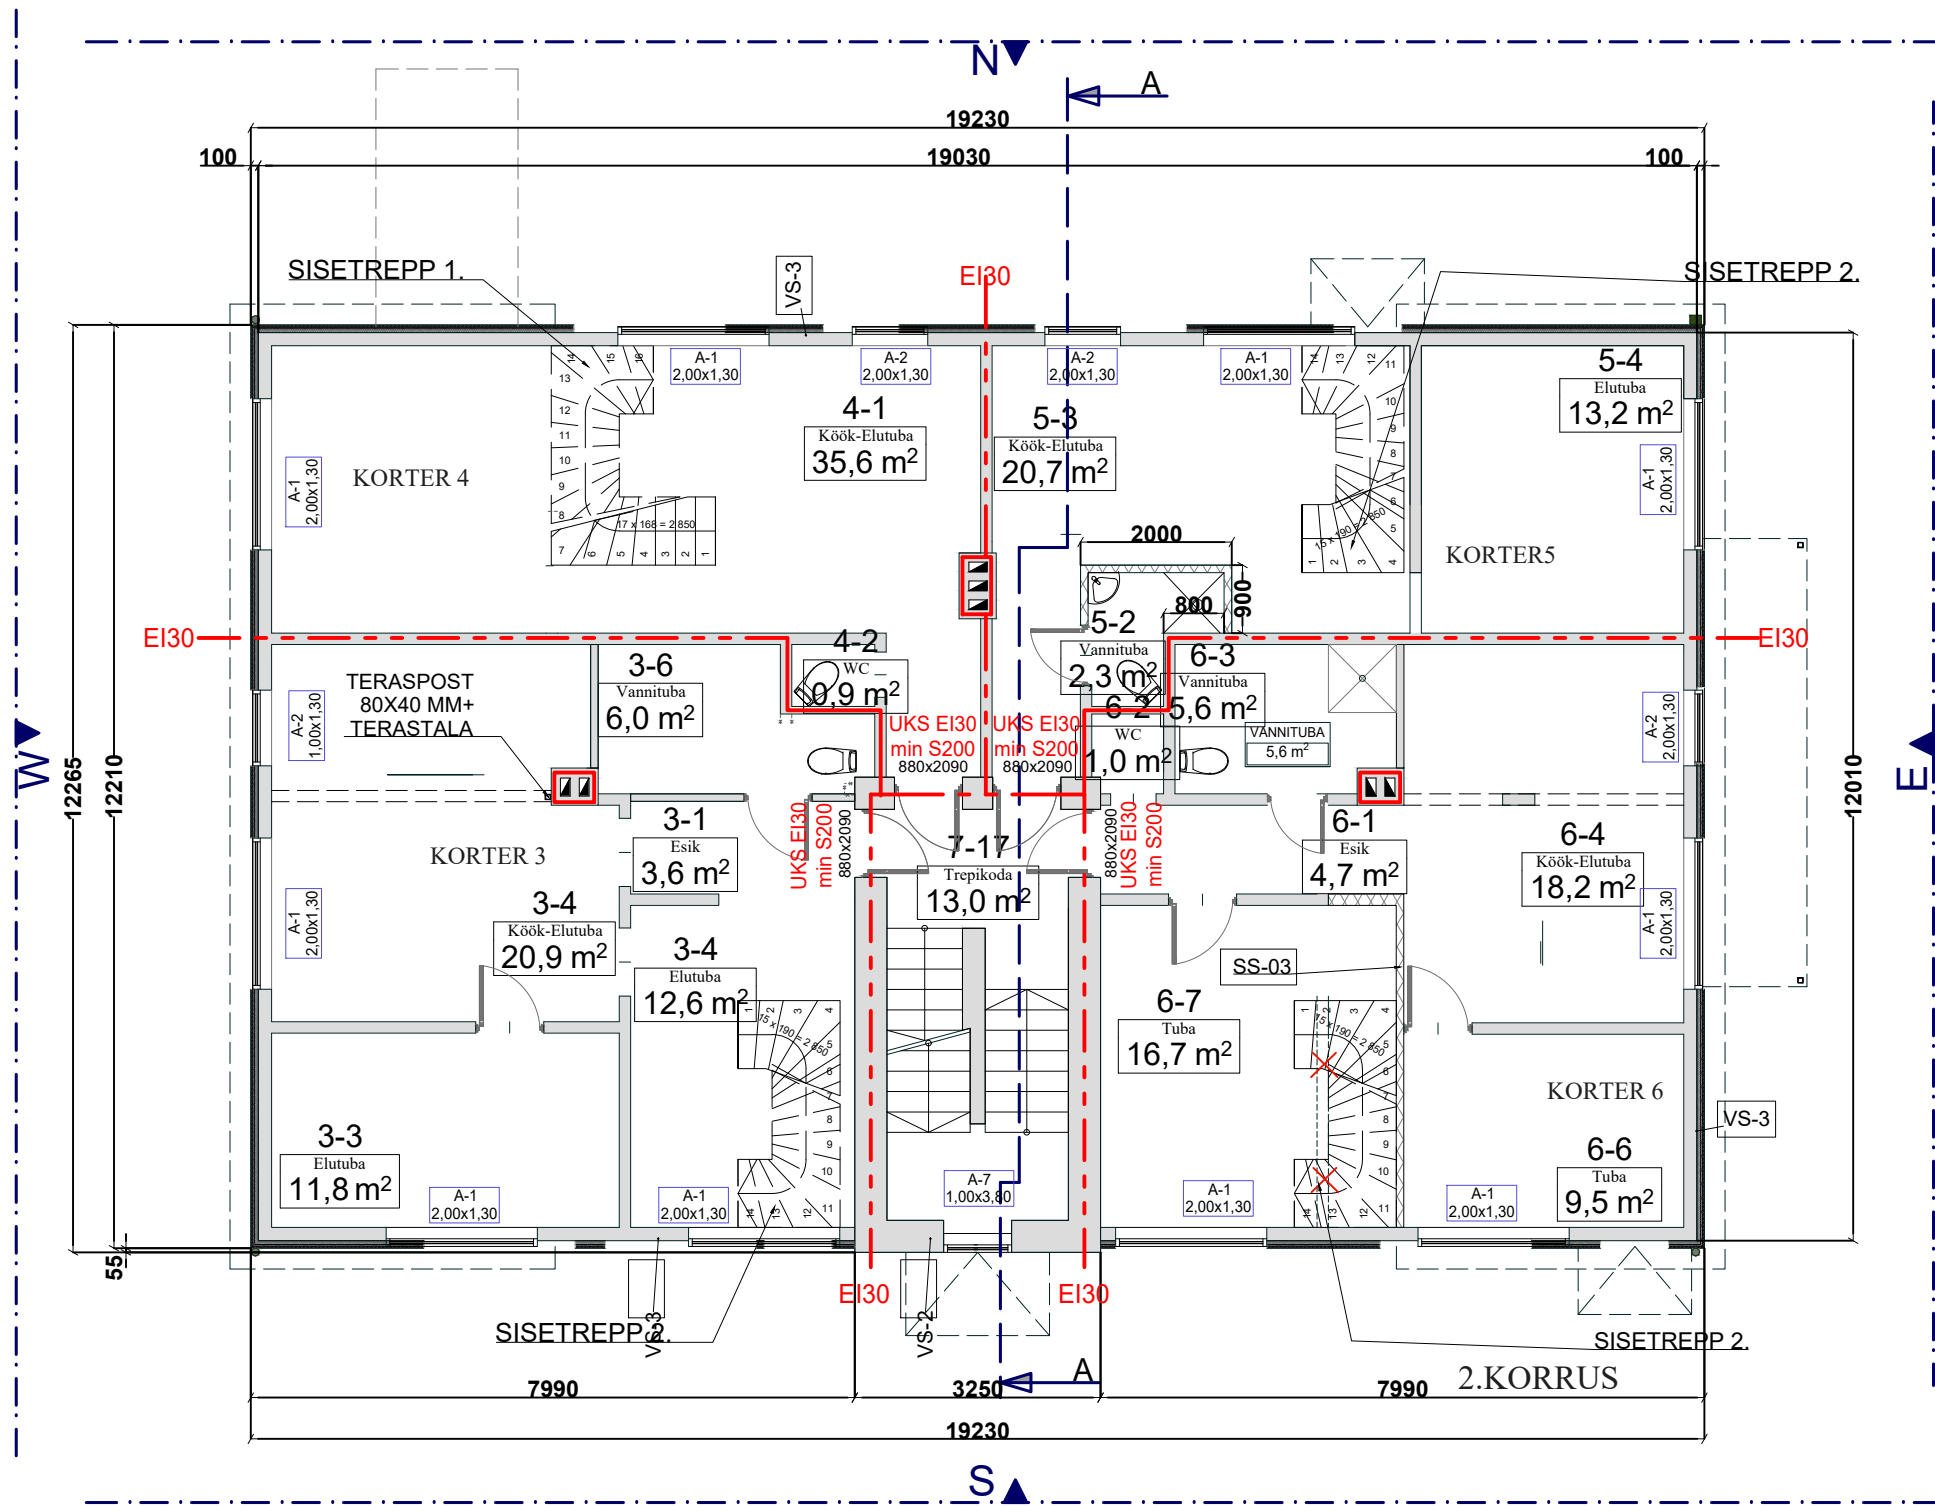

VS2 OL.OLEV TELLISKIVIST VÄLISSEIN
MÄRKUS: SEINA MITTE VÄRVIDA, PUHASTADA JA PESTA

1. TELLISKIVI
2. MINERAALKROHV+VÄRV

VS3 OL.OLEV VÄLISSEIN (KROHVIGA VERT. PLANKSEIN)

SILIKAATVÄRV
TSEMENTSISLADUSEGA LUBIKROHV30MM
KROHVITAV MINERAALVILLA PLAAT.....50 MM
OL.OL.SEIN
PÜST PLANK 75+75 MM.....150 MM
+SISEVIIMISTLUS (LUBIKROHV.....20 MM)

OL.OLEV siseseinad

VIIMISTLUS LUBIKROHV.....20 MM
OL.OL.SEIN (PÜST PLANK)
VIIMISTLUS LUBIKROHV.....20 MM

SISETREPP 1. 3000X2072 MM PUITTREPP 17 ASTET, ASTE 900X265 MM H=168 MM	SISETREPP 2. 3000X1350 MM PUITTREPP 15 ASTET, ASTE 900X251 MM H=190 MM
---	---

OL.OLEV SARDBETONIST TREPP.

1. TREPIMARSS 14 ASTET, 250X200 MM.

--- * TULETÖKKESEKTSIOON EI30, TULETÖKKE UKS EI-30

MÄRKUSED:

- * REKONSTRUEERIMISEPROJEKTI ALUSTENA ON KASUTATUD INVENTARISEERIMISPLAANE, MÕÖTMIST JA VAATLUST.
- * MÕÖDUD ON ANTUD KONSTRUKTSIOONIDE VIIMISTLUSPINNAST.
- * OLEMAASOLEVAD ASTMED JA TREPID KORRASTADA. KÕRGUSED TÄPSUSTATAKSE KOHAPEAL LÄHTUDES REAALSELT RAJATUD TASAPINDADEST.
- * EHITISE TULEOHUTUS NÕUETEST TULENEVALT KASUTATAKSE KORTERELAMU JÄIGASTAVATE JA KANDEKONSTRUKTSIOONIDE KAITSEKS VÄLIS- JA SISESEINTE SISEVIIMISTLUSES MINERAALKROHVI (KÕETUD PINDADE SISESEINTES JA PÕRANDATES VÕIB KASUTADA 2 X KIPSPLAATI)