
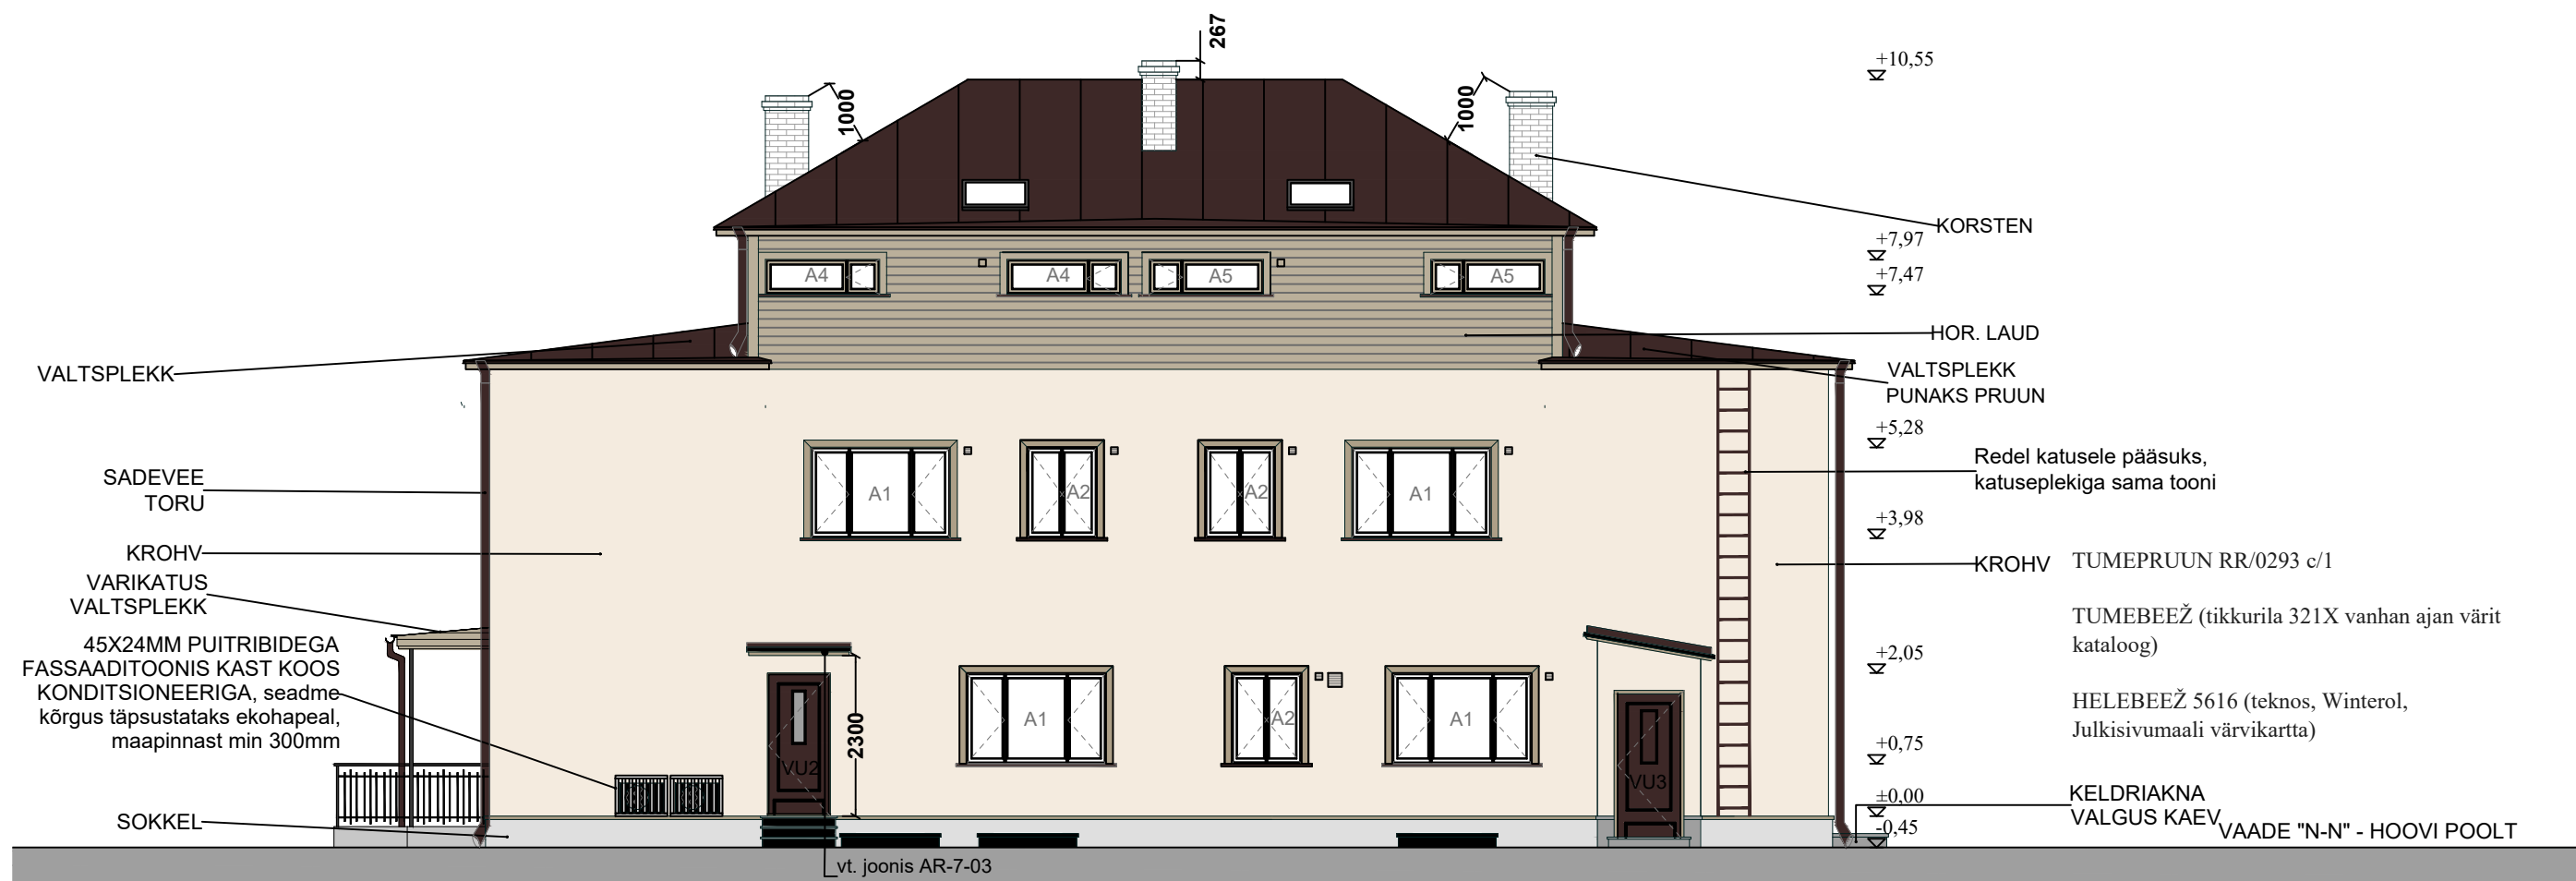


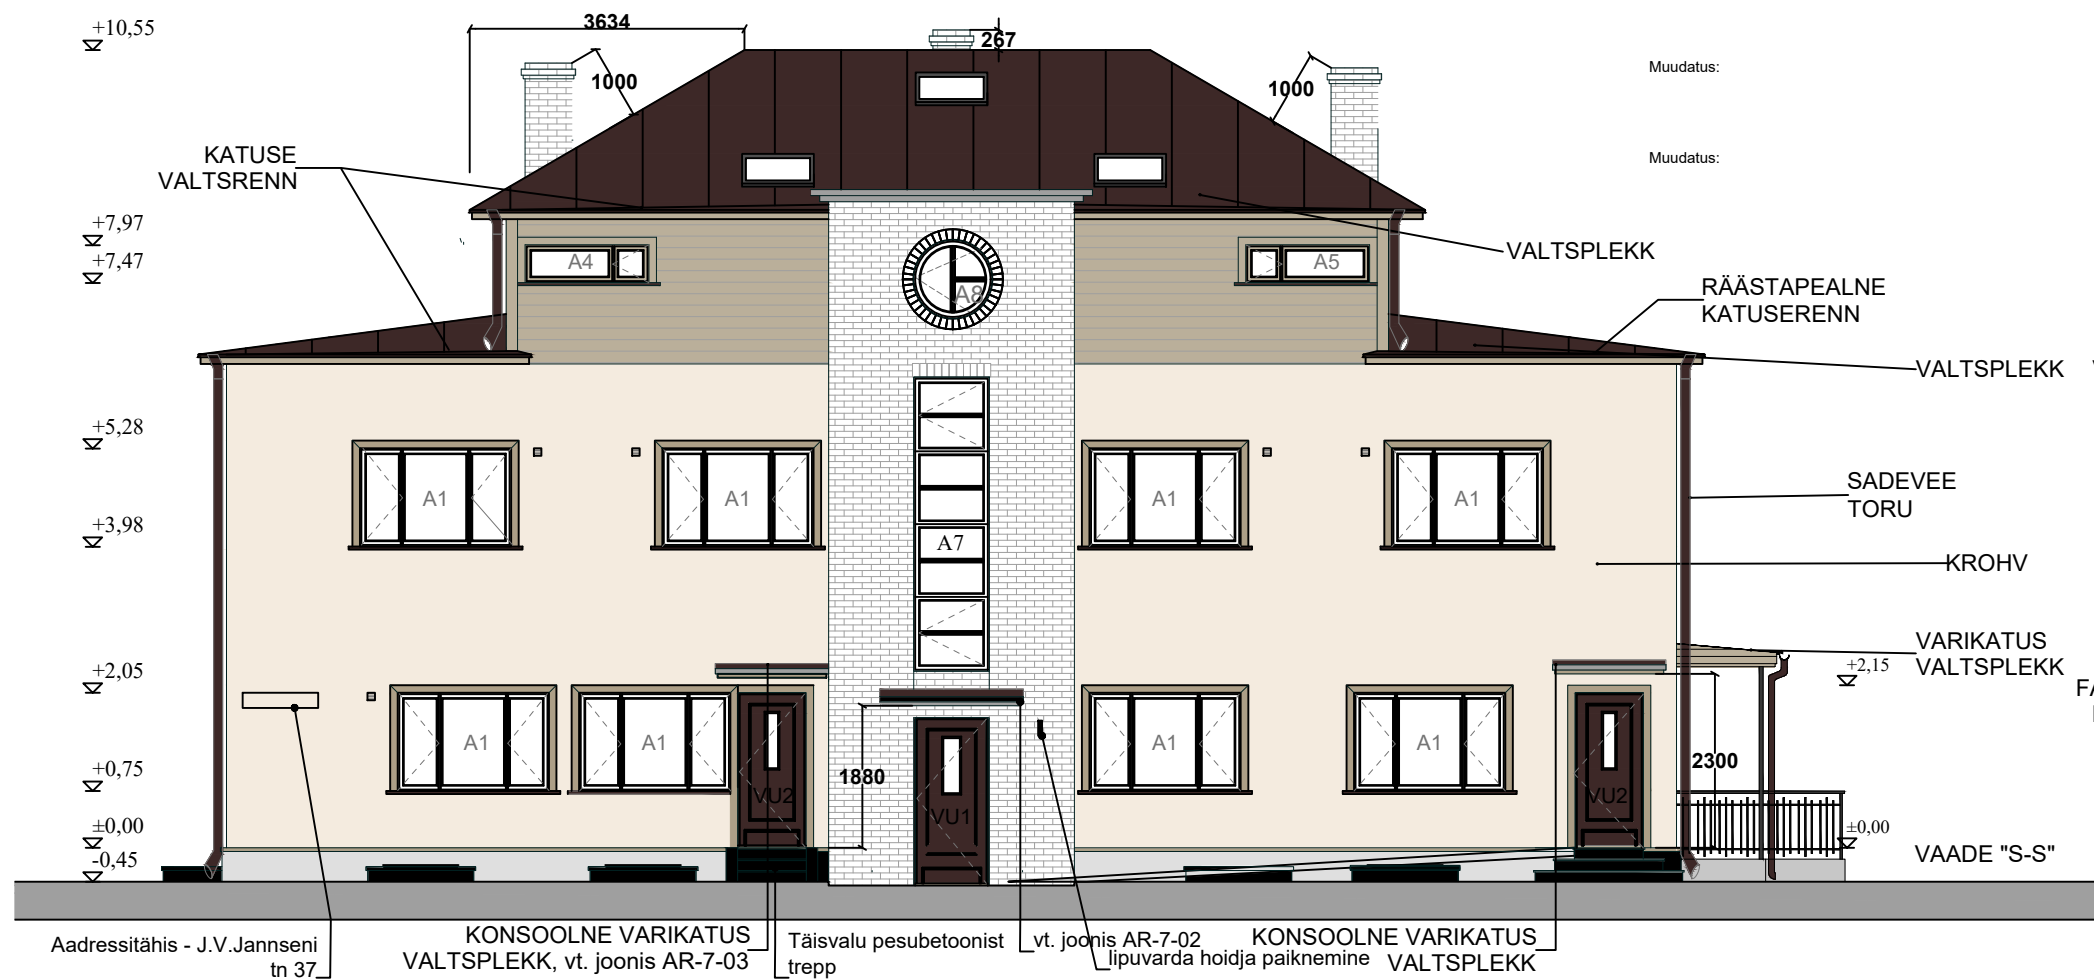

VIIMISTLUSE EKSPLIKATSIOON

1. VALTSPLEKK KATUSEKATE VÄRV TUMEPRUUN RR 32
2. SADEVEE SUUNAJAD, VEEPLEKID, TORUD JA VEERENNID VÄRV TUMEPRUUN RR 32
3. FASSAAD MINERAAL KROHV+ VÄRV , TOON: HELEBEEŽ 5616 (tekno, Winterol, Julkisivumaali värvikartta)
4. FASSAADI- JA PIIRDELAUD VÄRV, TOON: TUMEBEEŽ . (tikkurila 321X vanhan ajan värit kataloog)
5. PAEKIVI SOKKEL: KROHVITUD HALLIKS, TIKKURILA KAUNIS TALO 570X
6. AKEN VÄRV, VALGE , TOON 368X HR1 (tikkurila vanhan ajan värit kataloog)
7. KELDRI AKEN VÄRV,TUMEPRUUN tikkurila 0293 c/1 (tikkurila vanhan ajan värit kataloog)
8. VÄLISUKSED VÄRV: TUMEPRUUN tikkurila 0293 c/1 (tikkurila vanhan ajan värit kataloog)
9. SILIKAAT TELLISKIVIST TREPIKOJA FASSAAD (PUHASTATUD , PESTUD)
10. KORSTEN TELLISKIVI VÄRVITU NIISKUSTÖKE. (ProtectGuard FT)
11. KELDRIAKNA VALGUSKASTILE AVATAV.TUULUTATAV KLAASKATE (KARASTATUD JA LAMINEERITUD KLAAS )
12. TASAPINNALINE VENTILATSIOONIREST (FASSAADI VÄRVIGA SAMA TOON)