K1 KATUSLAGI
KATUSEKATE (VALTS)PLEKK
LAUDROOV 100X25mm.....25
ALUSKATTE KINNITUSLIIST 50X25(H).....25
Hingav aluskate .....
ÕHKVAHE puitpruss 50X25-MM
SAMM VASTAVALT KATUSEKANDJATE SAMMULE.....50
OL.OLEV TIHE LAUDIS.....25MM
ÕHUVAHE OL.OLEVATE SARIKATE VAHEL..... 100MM
TUULETÕKKE KANGAS LIISTUDEGA OL.OLEVA SARIKA VAHEL....
OL.OLEV PUIT SARIKAS 50X150 +50MM mineraalvill 150
PUITROOVID 45X195 mm S=600 +mineraalvill 195
AURUTÕKE
PUITROOVID 45X45 mm S=600 +mineraalvill 45
PUITROOVID 25X25 mm S= 400 mm.....25
2X EHITUS PLAAT + KROHV (VÕI 2X KIPSPLAAT), VÄRV, TOON VALGE
+KOKKU.....430 MM

VS5 REKONSTRUEERITAV PÖÖNINGU VÄLISSEIN
VÄLISVIIMISTLUS VÄRV, TOON
1. LAUD .....25 MM
2. ÕHKVAHE+VERT ROOV.....25 MM
TUULETÕKKE MINERRAALVILLAPLAAT .....30 MM
OL.OL.SEIN/ 100x100 PUITPOST,VAHEL SOOJUSTUS
MINERAALVILL
ÕHUTÕKKE-PABER....(MITTE KASUTADA AURU TÕKET!!!!)
+SISEVIIMISTLUS
50MM PUITKARKASS+VILL 50MM
PUITPLAAT VÕI LAUD + LUBIKROHV....20 MM)

VS4 REKONSTRUEERITAV KELDRI TREPIKOJA VÄLISSEIN
VÄLISVIIMISTLUS
SILIKAATVÄRV, TOON
TSEMENTSISLADUSEGA LUBIKROHV 20MM
KROHVITAV MINERRAALVILLAPLAAT .....20 MM
OL.OL.SEIN/ 100x100 PUITPOST,VAHEL SOOJUSTUS
MINERAALVILL
OL.OL. SISEVIIMISTLUS (LAUD+LUBIKROHV.....20 MM)
(VÕI 25 MM ÕHKVAHE+ROOV, TSEMENTKIUDPLAAT)

VS3 OL.OLEV VÄLISSEIN (KROHVIGA VERT. PLANKSEIN)
SILIKAATVÄRV
TSEMENTSISLADUSEGA LUBIKROHV 30MM
KROHVITAV MINERAALVILLA PLAAT, nt 20 kPa koormust taluv
näteks ISOVER FS30.....50 MM
OL.OL.SEIN
PÜST PLANK 75+75 MM.....150 MM
+SISEVIIMISTLUS (LUBIKROHV.....20 MM)

VS2 OL.OLEV TELLISKIVIST VÄLISSEIN
MÄRKUS: SEINA MITTE VÄRVIDA, PUHASTADA JA PESTA
1. TELLISKIVI
2. MINERAALKROHV+VÄRV

VS1 OL.OLEV PAEKIVIST VÄLISSEIN (KELDRISEIN)

2. OL.OLEV PAEKIVISEIN 600 MM
3. OL.OLEV SISEVIIMISTLUS

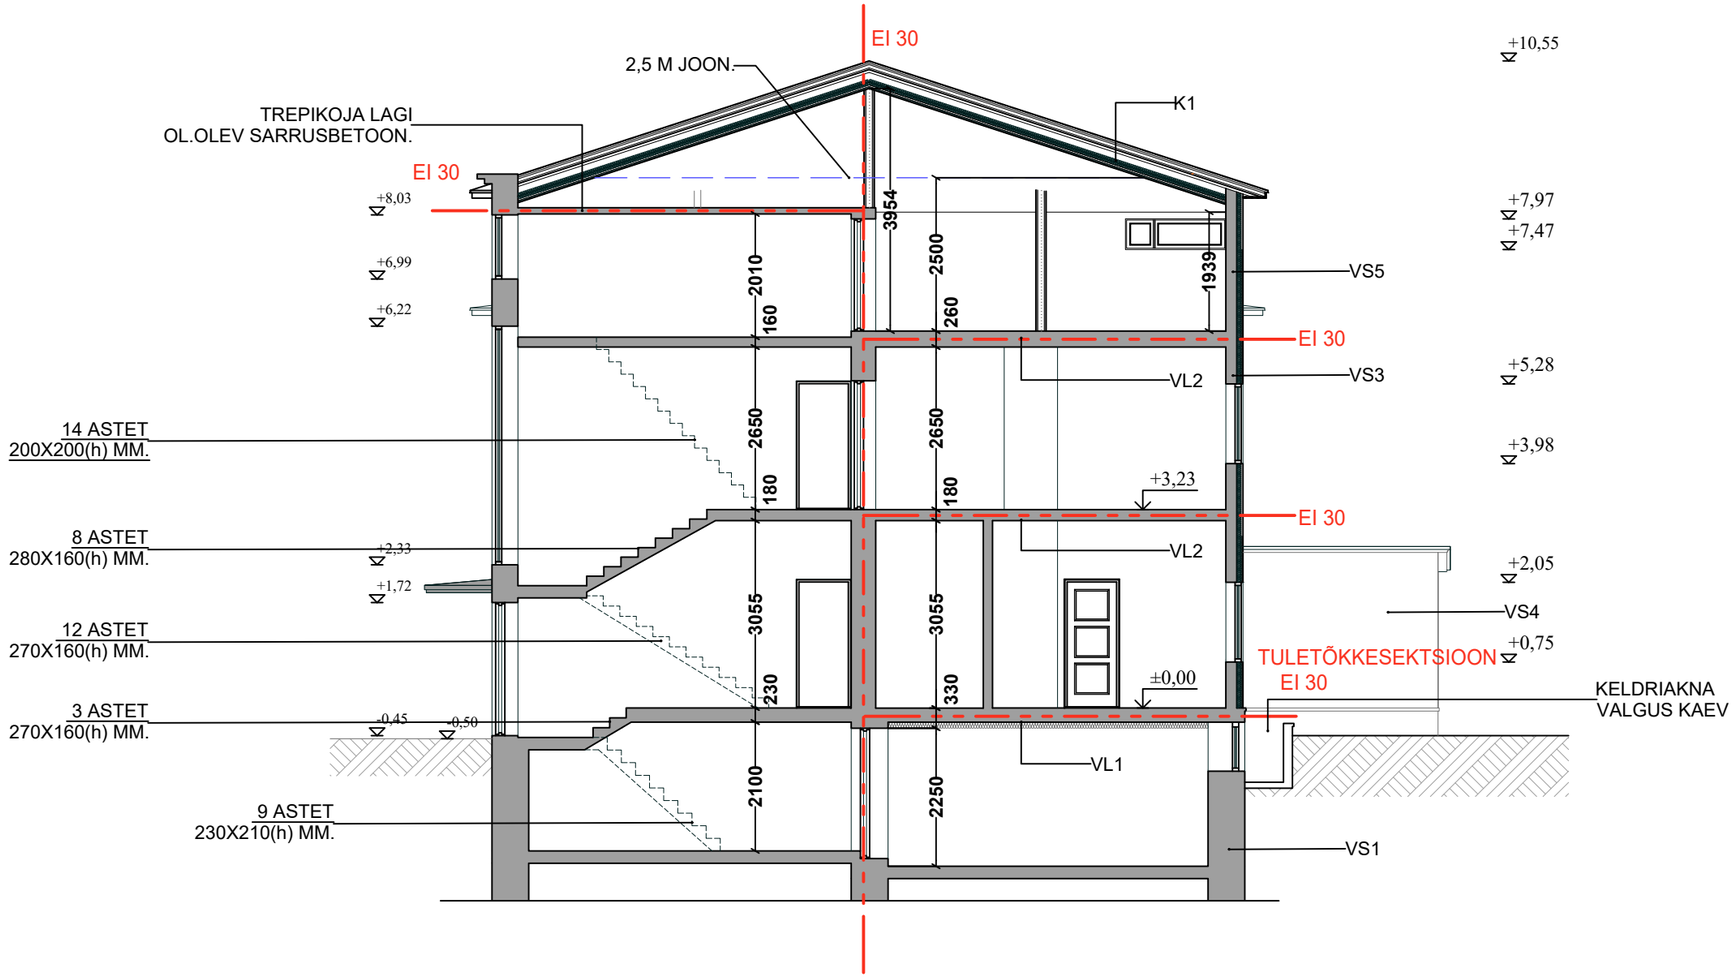

VL 2 OL.OLEV VAHELAGI
PÕRANDAKATE (LAUDPÕRAND+LAAG)
2 X KIPSPLAAT (NÄIT. PÕRANDAPLAAT Gyproc GEL
PUITTALA + URBNE TÄIDE TERMOLIIT
(SAEPEURU JA LIIVA SEGU)
PUITPLAAT VÕI LAUD
(LUBIKROHV...25 MM .....[VÕI 2 X KIPPLAAT])

VL1 OL.OLEV VAHELAGI
PÕRANDAKATE (LAUDPÕRAND+LAAG)
PUITTALA + URBNE TÄIDE TERMOLIIT
(SAEPEURU JA LIIVA SEGU)
SARDBETOON+TERASTALA
+MINERAALVILL 100 MM
KOKKU .....230+100=330 MM