


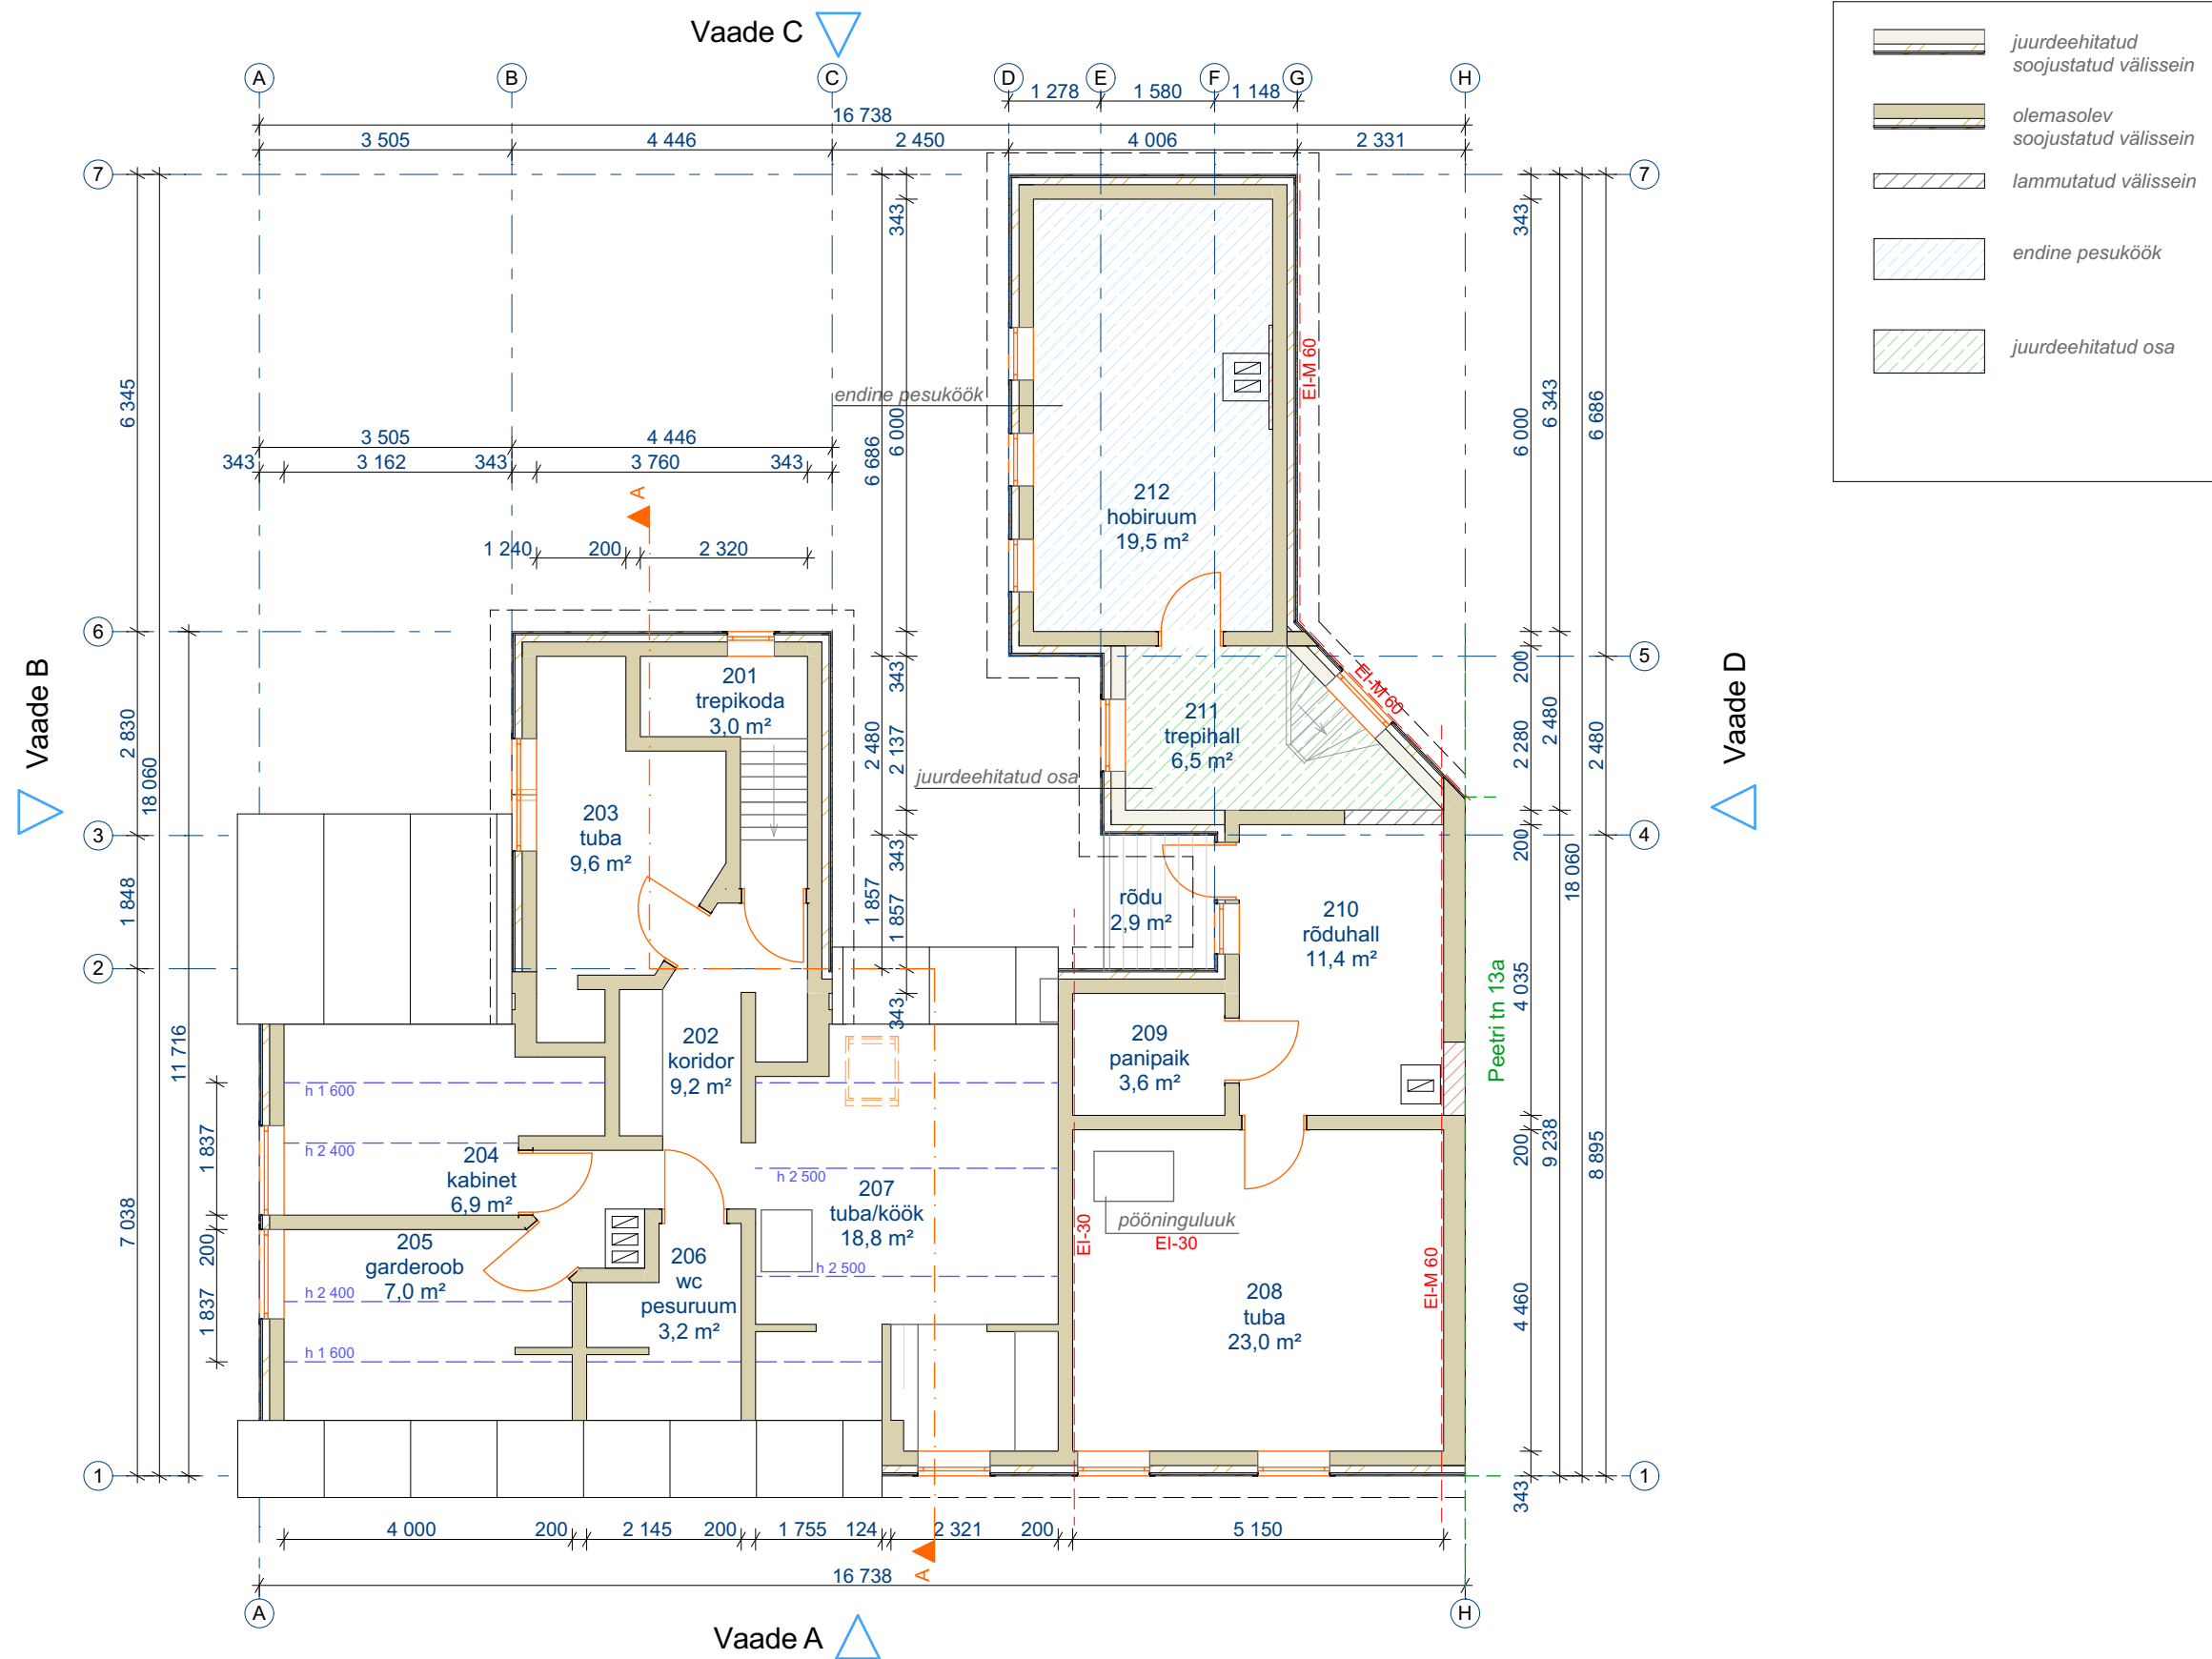

MÄRKUSED:

- 1) Kõik mõõdud ja kõrgusmärgid kontrollida ehitusel.
- 2) Joonist käsitleda koos arhitektuurse osa teiste jooniste ja seletuskirjaga. Vastuolu ilmnmisel käesoleva joonise ning arhitektuurse või mistahes muu projekti osa jooniste või seletuskirja vahel teavitada koheselt projekteerijat.
- 3) Konstruktsioonid kontrollida ja dimensioneerida konstruktiivses osas.