
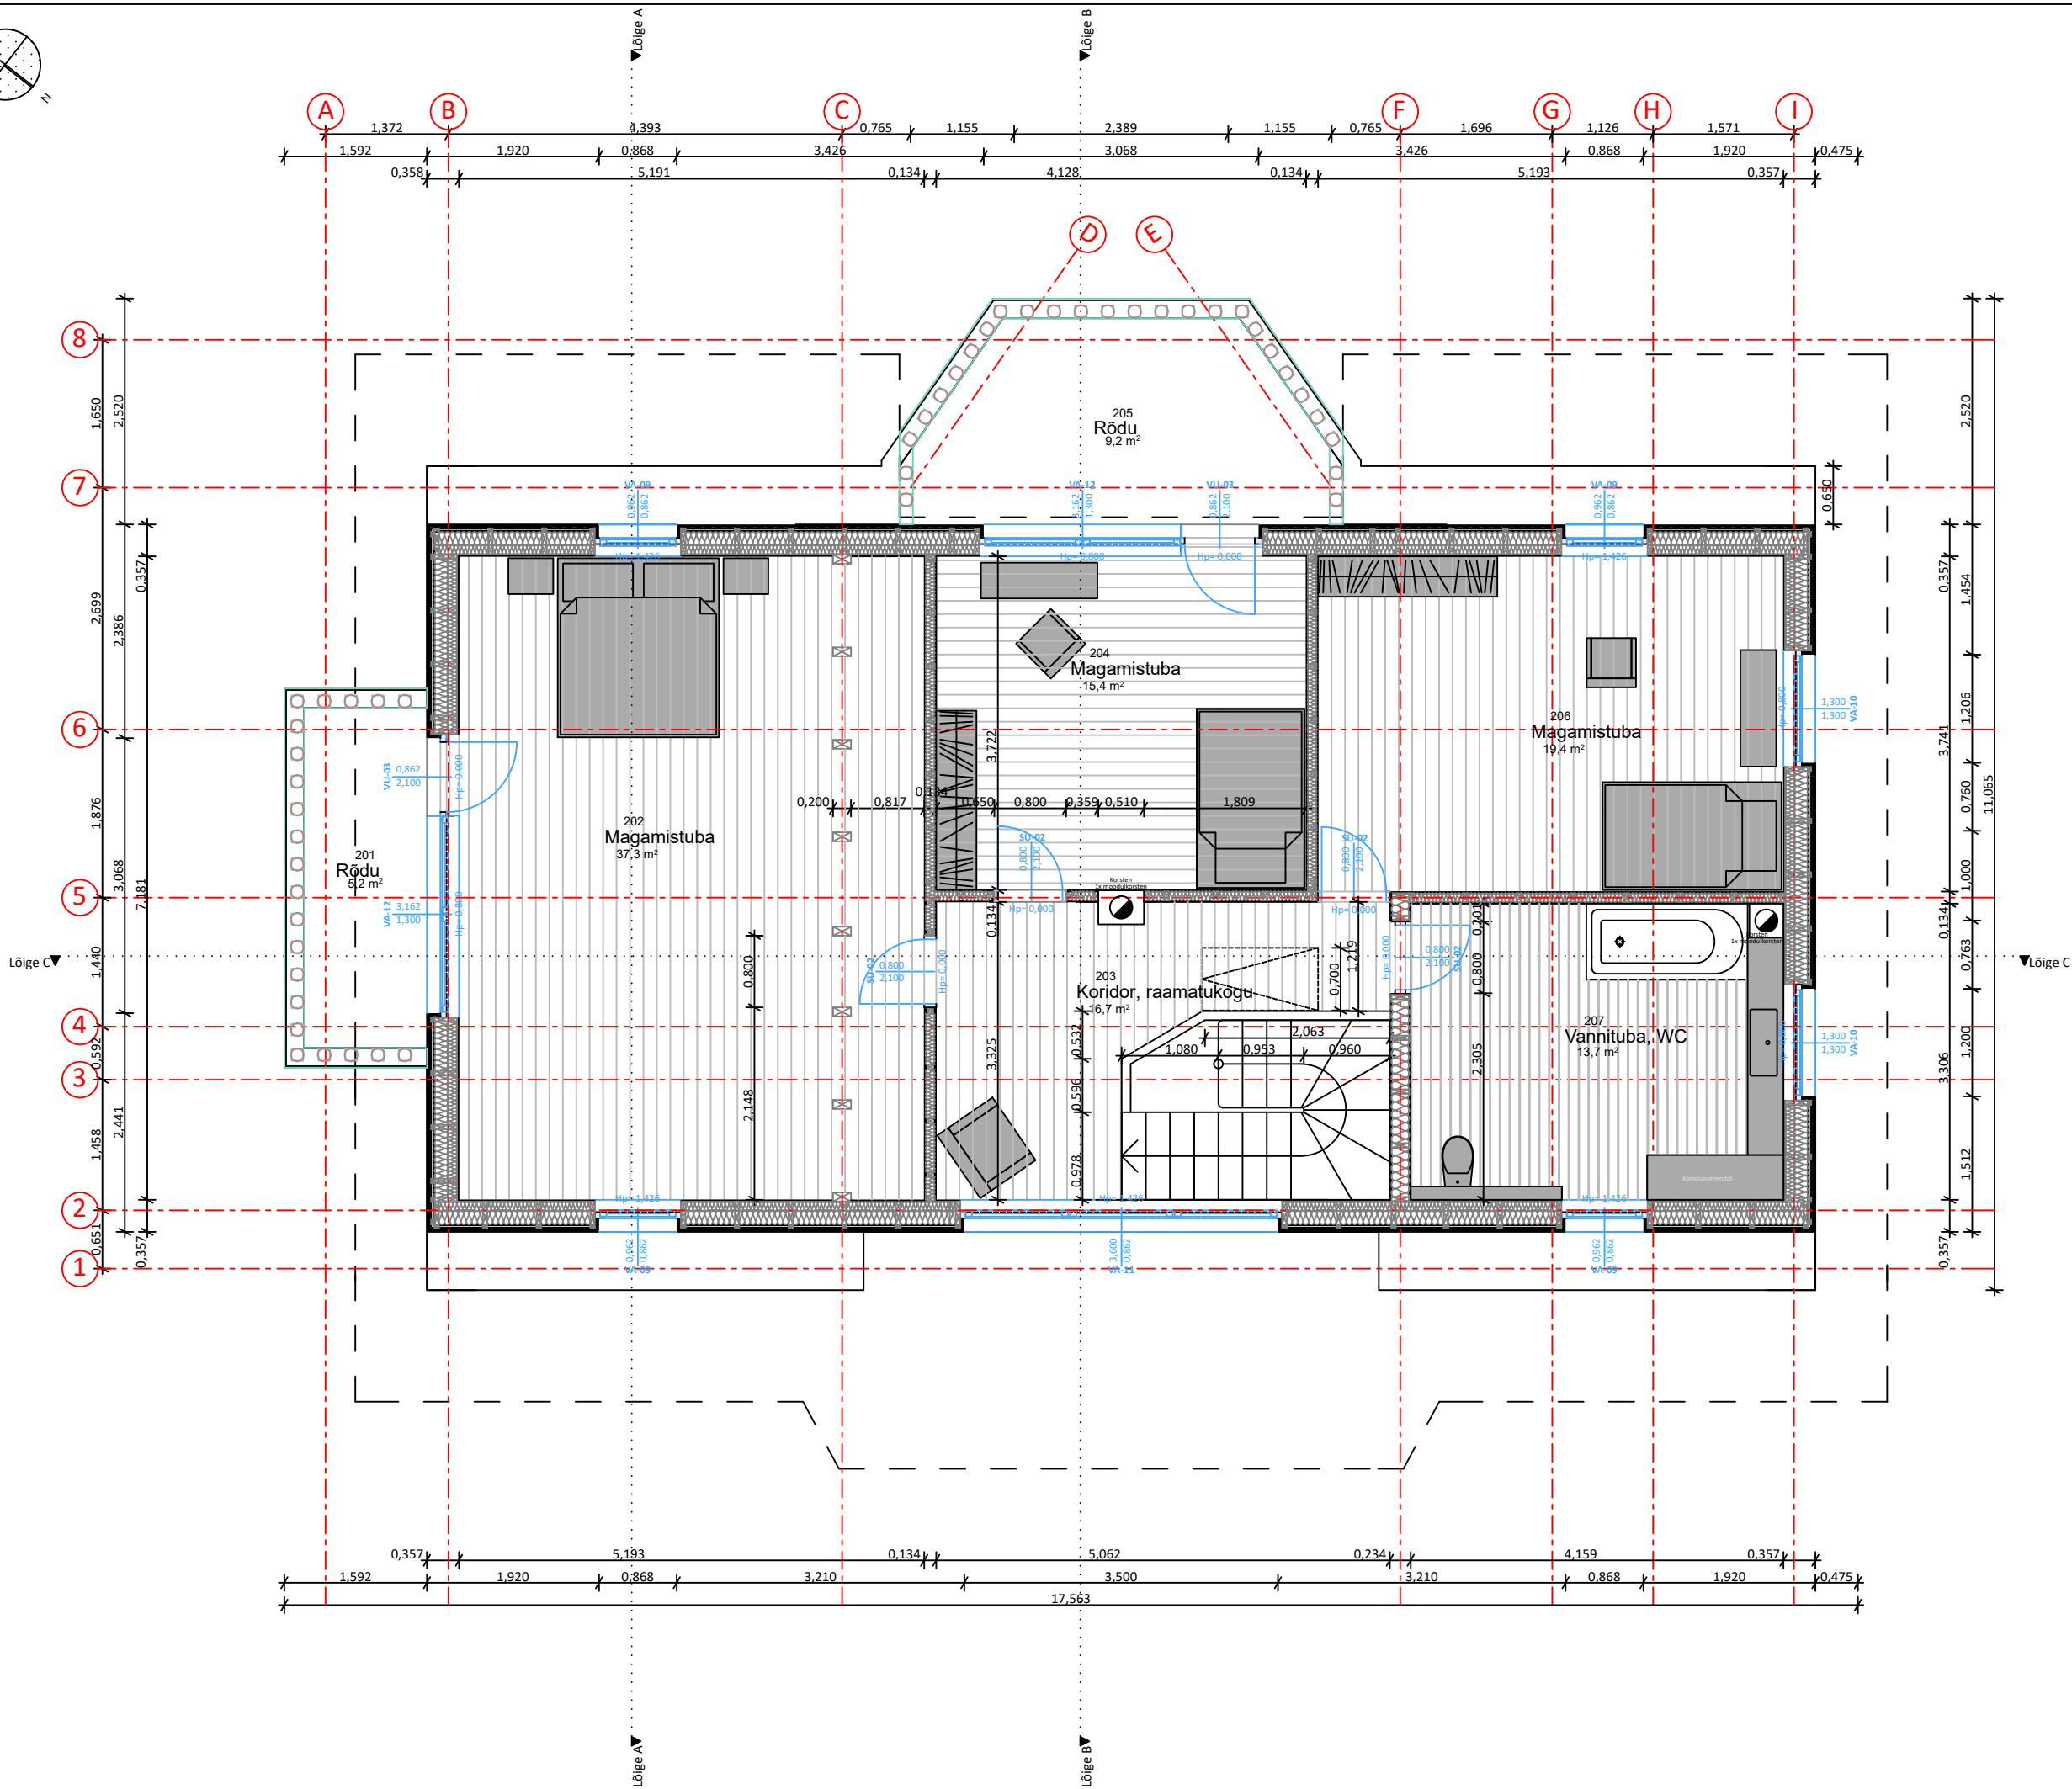


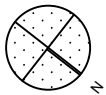

Teise korruse suletud netopindade eksplikatsioon:			
202	Magamistuba		37,3 m ²
203	Koridor, raamatukogu		16,7 m ²
204	Magamistuba		15,4 m ²
206	Magamistuba		19,4 m ²
207	Vannituba, WC		13,7 m ²
Kokku:			102,5 m ²
Teise korruse avatud netopindade eksplikatsioon:			
201	Rõdu		5,2 m ²
205	Rõdu		9,2 m ²
Kokku:			14,4 m ²

- MÄRKUSED:**
1. AVADE MÕÖTMED KONTROLLIDA EHITUSOBJEKTIL ENNE AVATÄIDETE VALMISTAMIST! SAMA KEHTIB KÕIGI TELLITAVATE DETAILIDE KOHTA.
 2. SOOJUSTUSKIHTIDE VUUGID PAIGUTADA TEINETEISE SUHTES NIHUTATULT.
 3. KÕIK TERASELEMENDID JA KINNITUSED PEAVAD OLEMA KUUMTSINGITUD.
 4. KÕIK PUITDETAILID PEAVAD OLEMA KIVIDETAILIDEST ERALDATUD HÜDROISOLATSIOONIGA.
 5. ENNE PÕRANDAPLAADI VALU PEAVAD OLEMA PAIGALDATUD JA PIISAVALT TOESTATUD KÕIK ERIOSADE TORUSTIKUD JA LÄBIVIIGUD.
 6. KÕIK KROHVIMISTÖÖD TEOSTADA VARJUS OTSESE PÄIKESEVALGUSE EEST.
 7. FASSAADIL OLEVAD DEKORATSIOON PRUSSID TAPPIDA OMAVAHEL JÄIGALT KALASABA TAPIGA NING IMMUTADA MÄNNITÖRVAGA PINNAD KUS ON KOKKUPUUDE KROHVI VÕI ALUSPLAADIGA.