

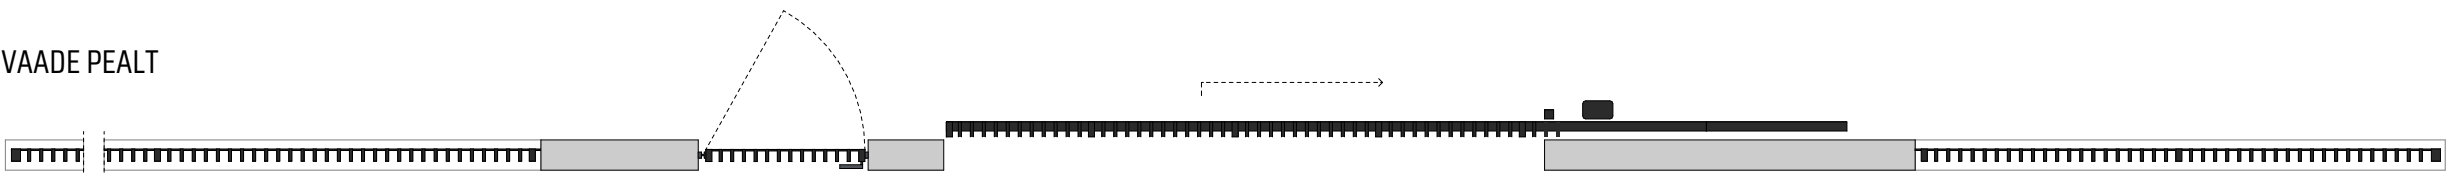


VAADE PEALT

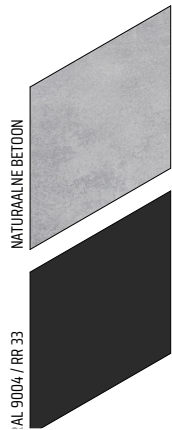

VAADE EEST

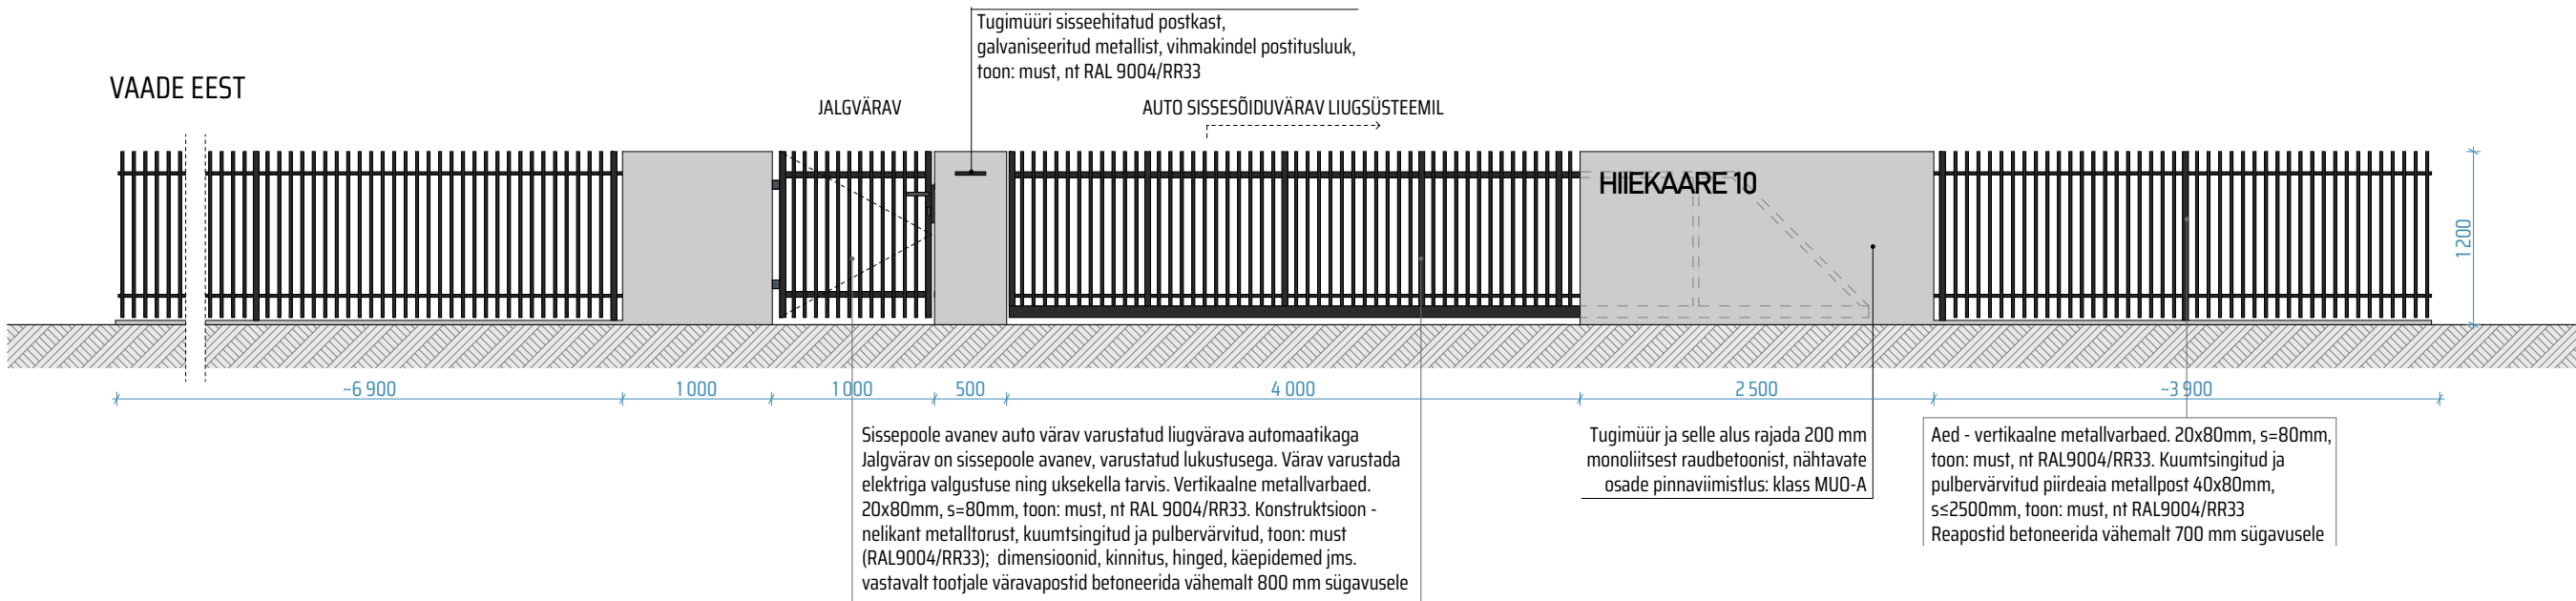

MÄRKUSED:

- KÄESOLEV JOONIS TÜHISTAB KÕIK SAMA JOONISENUMBRIGA VARASEMA KUUPÄEVAGA JOONISED.
- KÕIK MUUDATUSED KOOSKÖLASTADA ARHITEKTIGA.
- KANDVATE KONSTRUKTSIOONIDE DIMENSIOONID JA SAMMUD TÄPSUSTADA EHTUSINSENERIGA.
- KÕIK TOOTED PAIGALDADA VASTAVALT PAIGALDUSJUHISTELE.
- KÕIK MÕÖDUUD JA KÕRGUSMÄRGID KONTROLLIDA EHTITUSEL.
- PIIRDEAIA EHTITUSEL TAGADA, ET TEHNOVÕRKUDE VIGASTAMINE OLEKS VÄLISTATUD
- TAGADA OLEMASOLEVATEST VÕI PROJEKTEERITUD TRASSIDEST, PUUDEST, AIA KANDEPOSTIDEST, HOONETEST RAJATAVATELE TRASSIDELE, KAEVUDELE JA SULGARMATUURIDELE EVS 843:2016 KOHASED VAHEKAUGUSED