
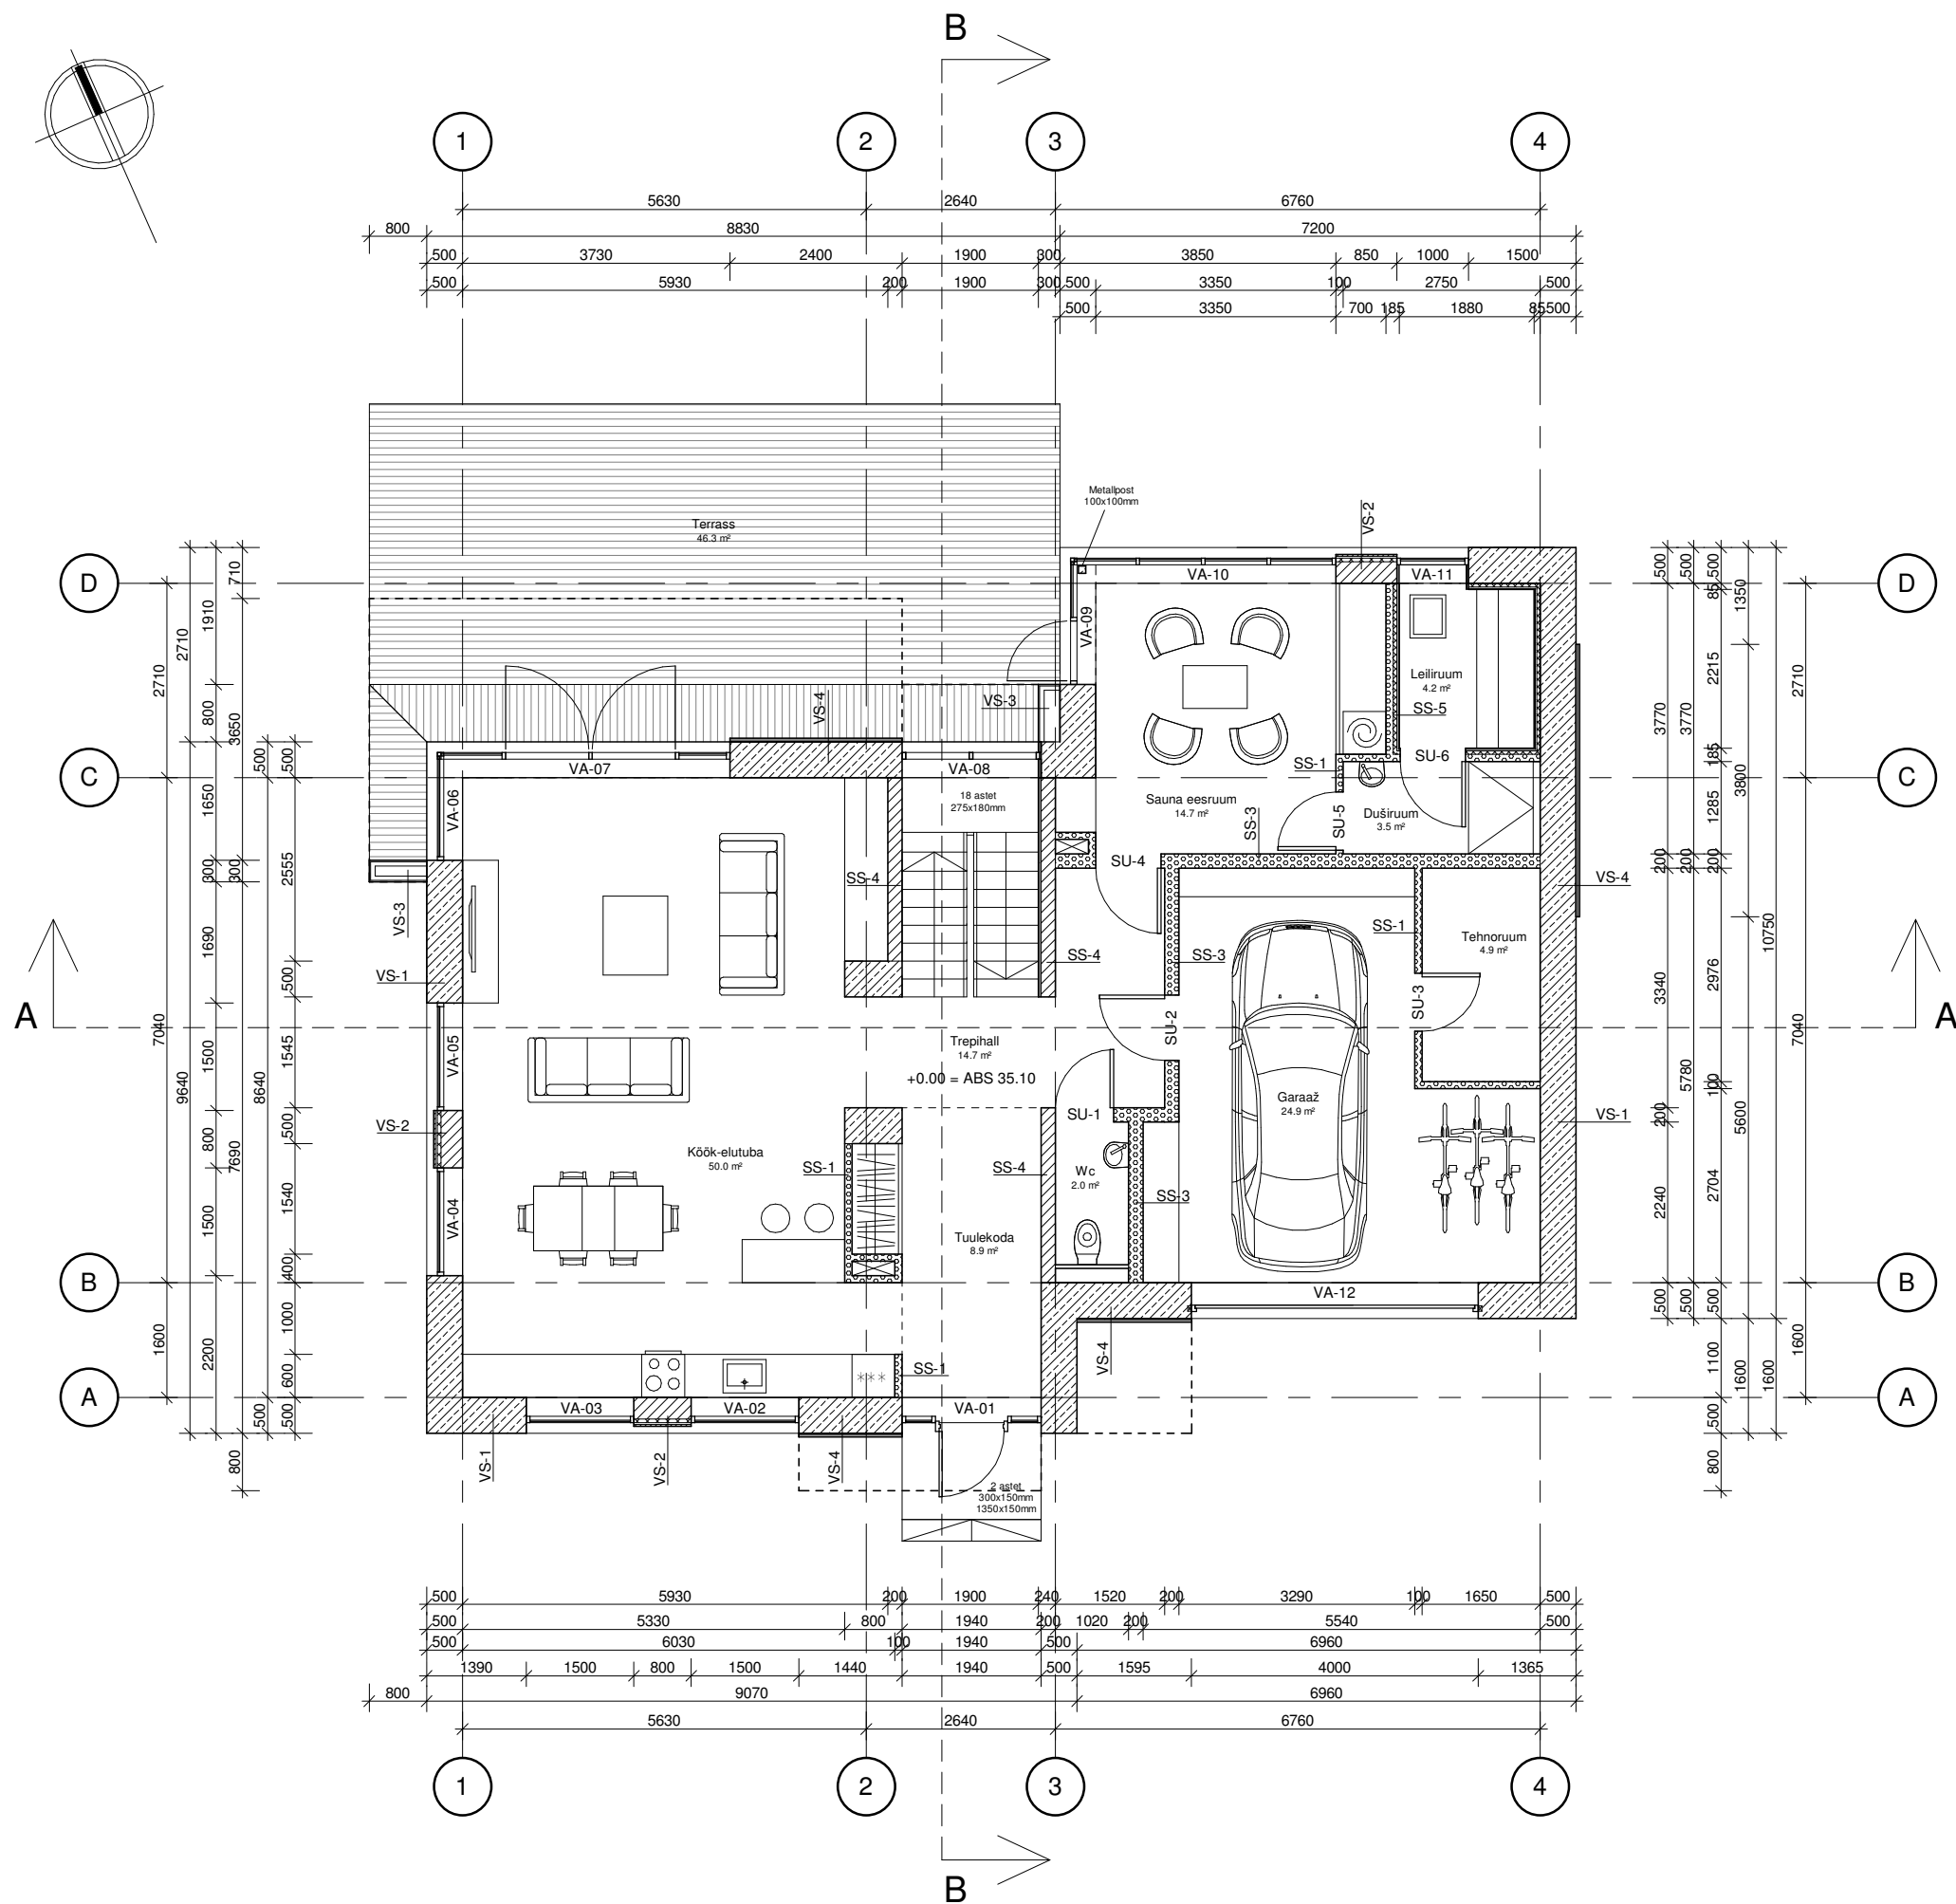


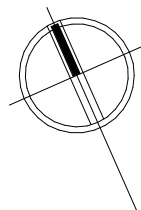

KONSTRUKTSIOONITÜÜBID

VS-1 - VÄLISSEIN 1

- Õhekrõhv,
- toon puhasvalge RAL 9010
- Kergplokk Ecoterm+ 500mm
- Siseviimistlus

VS-2 - VÄLISSEIN 2

- Horisontaalne puitlaudis 20mm,
- toon signaalmust RAL 9004
- Vertikaalne roovitus 22mm
- PIR soojustus 100mm
- Bauroc Hard 300mm
- Siseviimistlus

VS-3 - VÄLISSEIN 3

- Horisontaalne puitlaudis 20mm,
- toon pruunikasoranž NCS 883100
- Vertikaalne roovitus 80mm
- Metallkarkass 100mm
- Vertikaalne roovitus 80mm
- Horisontaalne puitlaudis 20mm,
- toon pruunikasoranž NCS 883100

VS-4 - VÄLISSEIN 4

- Horisontaalne puitlaudis 20mm,
- toon pruunikasoranž NCS 883100
- Vertikaalne roovitus 22mm
- Kergplokk Ecoterm+ 500mm
- Siseviimistlus

SS-1 - SISESEIN 1

- Siseviimistlus
- Kergplokk 100mm
- Siseviimistlus

SS-2 - SISESEIN 2

- Siseviimistlus
- Kergplokk 150mm
- Siseviimistlus

SS-3 - SISESEIN 3

- Siseviimistlus
- Kergplokk 200mm
- Siseviimistlus

SS-4 - SISESEIN 4

- Siseviimistlus
- Bauroc Hard 200mm
- Siseviimistlus

SS-5 - SISESEIN 5

- Siseviimistlus
- Kergplokk 100mm
- PIR soojustus 50mm
- Roovitus 22mm
- Puitlaudis 15mm

PP-1 - PÕRAND PINNASEL 1

- Põrandaviimistlus 20mm
- Betoon C25/30 80mm, põrandaküttetoru,
- armatuurvõrk 8mm
- Ehituskile 0,3mm
- Soojustus EPS100 200mm
- Tagasitõite liiv

VL-1 - VAHELAGE 1

- Põrandaviimistlus 20mm
- Betoon C25/30 70mm, armatuurvõrk 6mm
- Soojustus Paroc SSB1 30mm
- Õnespaneel 220mm
- Metallkarkass 26mm
- Kipsplaat 13mm+13mm

KL-1 - KATUSLAGI 1

- SBS kate 2x
- EPS 80 30-180mm
- Niiskuskindel vineer FF 22mm
- Vineertala LVL 51x300mm, vahed soojustatud
- Aurutõke
- Kipsplaat 13mm+13mm

VK-1 - VARIKATUS 1

- Plekk-katus, valtsprofiil
- toon RR750
- Roovitus
- Metallkarkass
- Roovitus
- Puitlaudis,
- toon pruunikasoranž NCS 883100

VK-2 - VARIKATUS 2

- SBS kate 2x
- Niiskuskindel vineer FF 22mm
- Puitlald kallete andmiseks 45x195mm
- Vineertalad LVL 51x200mm
- Puitlaudis,
- toon pruunikasoranž NCS 883100

V-1 - VUNDAMENT 1

- Võõphüdroisolatsioon
- Fibo 5 300mm
- Võõphüdroisolatsioon
- EPS120 150mm
- Allpool maapinda vundamendi kate Delta-NB
- Sokli osa krohvitud,
- toon signaalmust RAL 9004

V-2 - VUNDAMENT 2

- Võõphüdroisolatsioon
- Fibo 5 300mm
- Võõphüdroisolatsioon

VUNDAMENDI TALDMIK

- Killustik 200mm
- Ehituskile 0.5mm
- Betoonaldmik 600x200mm

1. KORRUS

Ruumi nimetus	Ruumi pindala
Tuulekoda	8.9 m²
Trepihall	14.7 m²
Wc	2.0 m²
Köök-elutuba	50.0 m²
Garaaž	24.9 m²
Tehnoruum	4.9 m²
Sauna eesruum	14.7 m²
Duširuum	3.5 m²
Leiliruum	4.2 m²

KOKKUL - 127 Rm²