
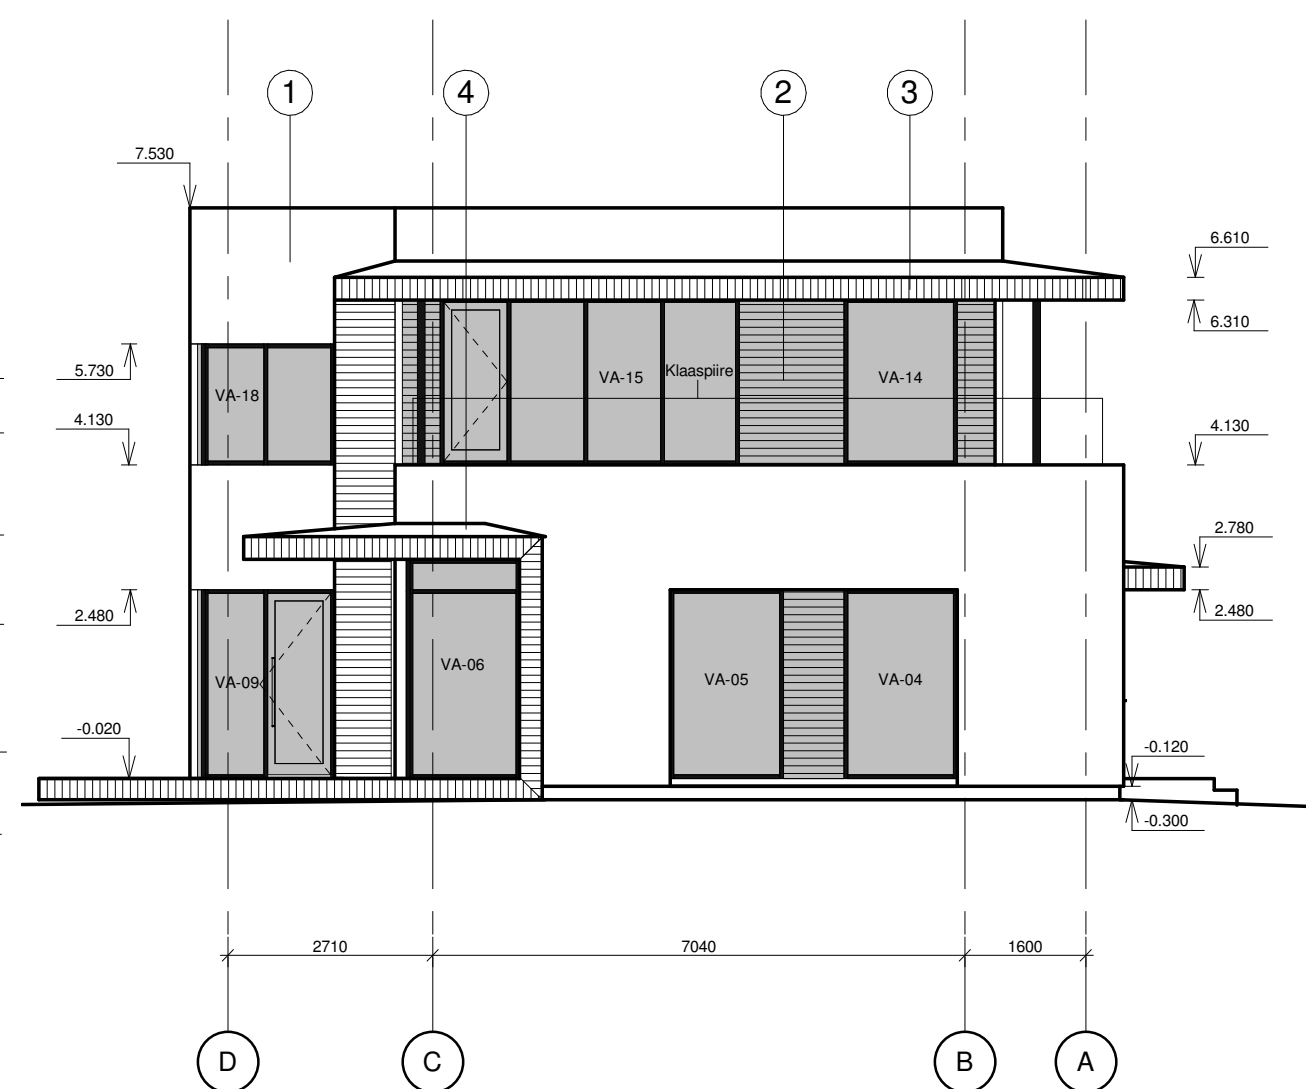


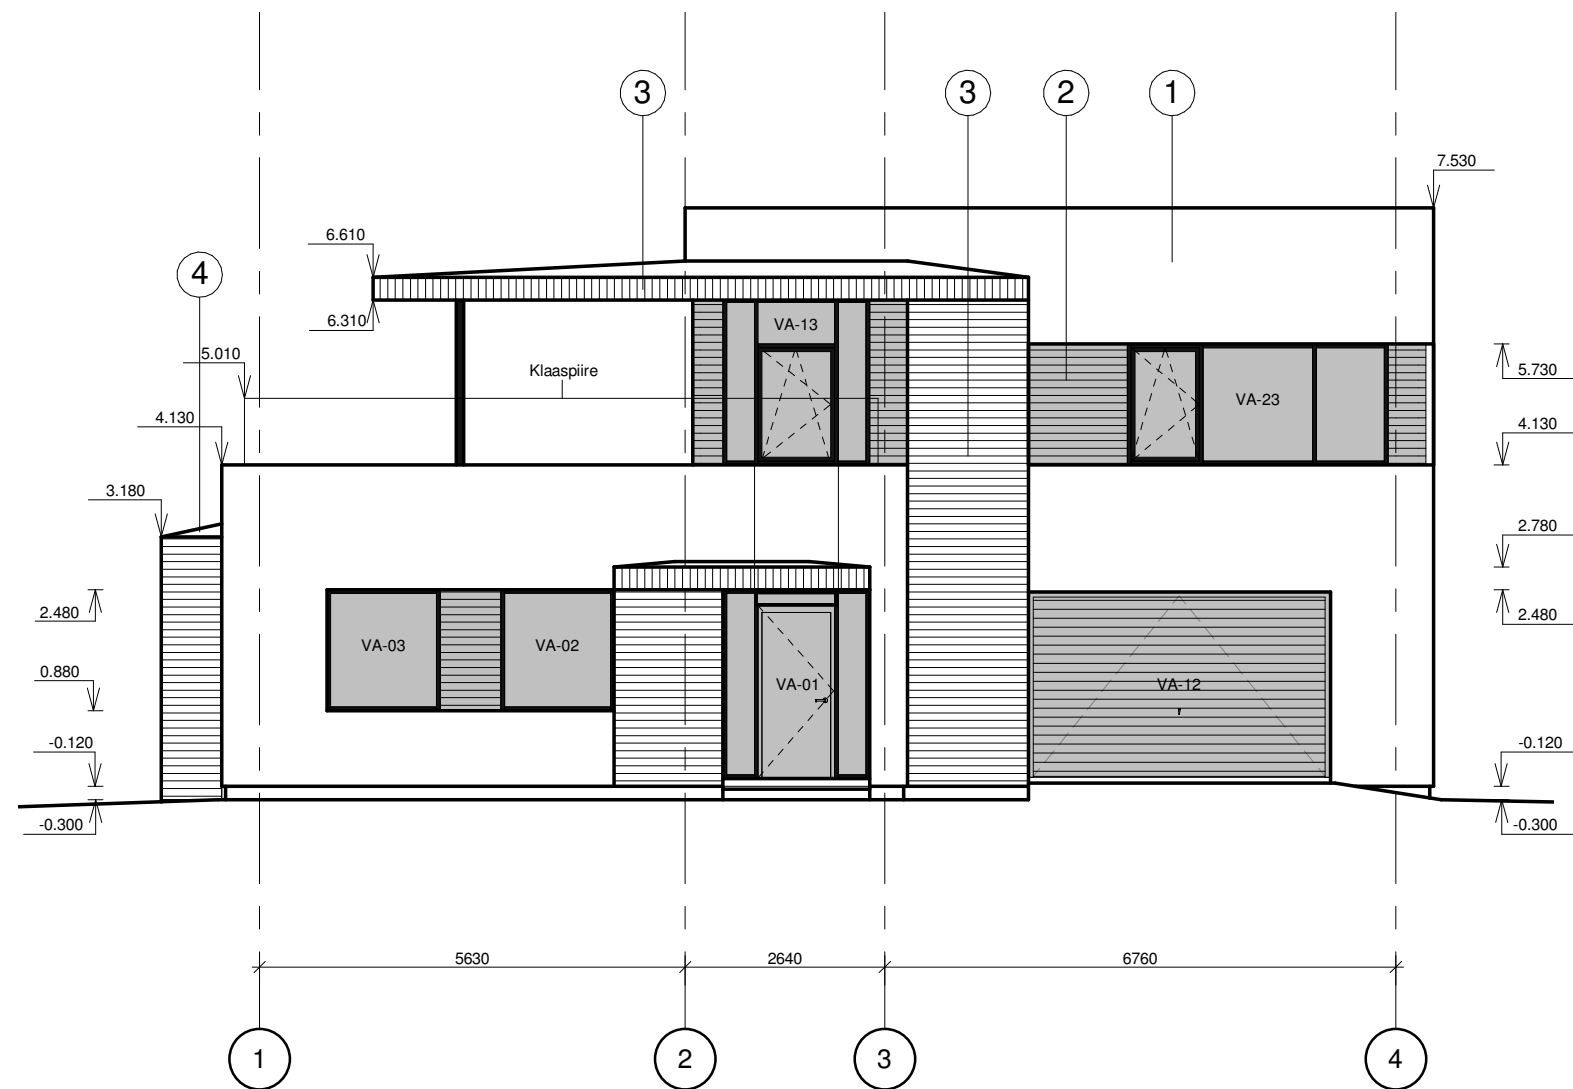

MATERJALID:

- 1) Õhekrohv, toon puhasvalge RAL9010
- 2) Puitlaudis, toon signaalmust RAL9004
- 3) Puitlaudis, toon pruunikasoranž NCS 883100
- 4) Plekk-katus, toon pruunikasoranž RR750

Aknaraamid, uksed, sokkel, metallosad, plekid -
toon signaalmust RAL9004