
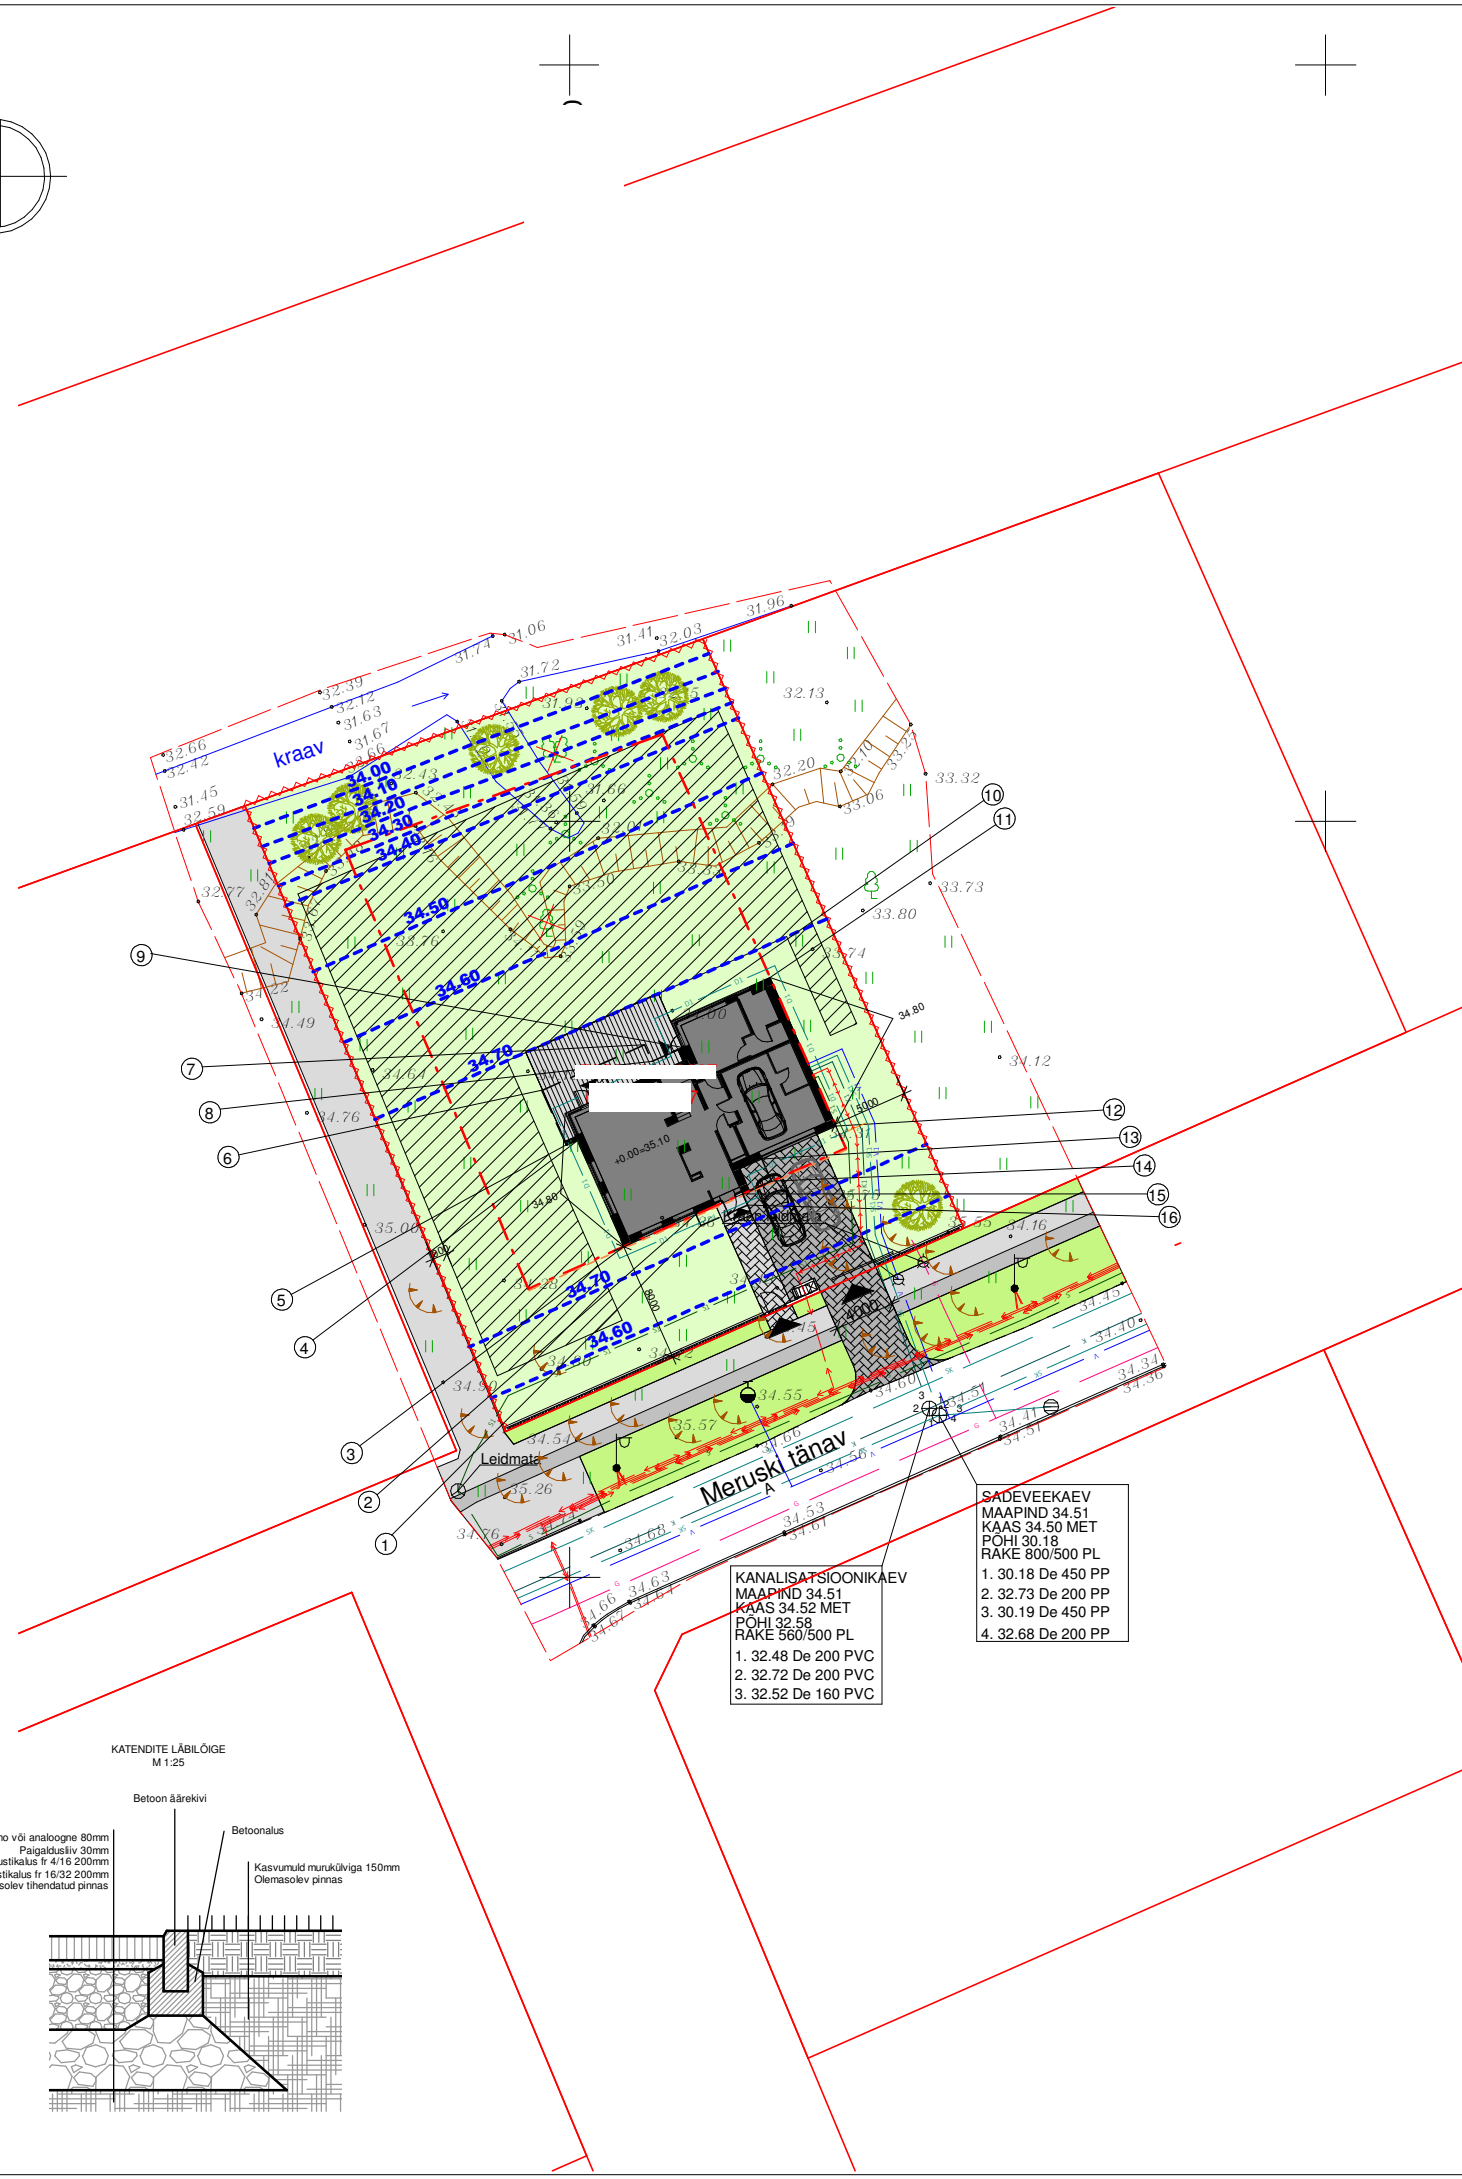


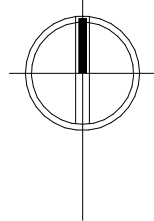

TINGMÄRGID:

Projekteeritud hoone
Projekteeritud muru
Projekteeritud sillutatud kõnnitee
Projekteeritud sillutatud parkimisala
Projekteeritud terrass
Eeldatav maakütte paiknemisala

Projekteeritud parkimiskohad
Projekteeritud kõrghaljastus
Projekteeritud keevisvõrkaed koos hekiga
Projekteeritud piirdeaed
Sissepääs krundile
Sissepääs hoonesse
Jäätmekonteiner
Projekteeritud maapinna kõrgusjoon

Hoone välispiiri koordinaadid
Projekteeritud varikatused

Krundi piir
DP järgne hoonestusala
DP järgne kohustuslik ehitusjoon
DP järgne kõnnitee
DP järgne jalgrattatee
DP järgne roheala

Likvideeritav puu
Tuletõrjehüdrant
Elektri liitumispunkt
Olemasolevad pinnasekuhjatised, tasandatakse ehitustöö käigus

Olemasolev veetrass
Olemasolev kanalisatsioonitrass
Olemasolev sademevee kanalisatsioonitrass
Olemasolev gaasitrass
Olemasolev sidetrass
Olemasolev madalpingekaabel

Projekteeritud veetrass
Projekteeritud kanalisatsioonitrass
Projekteeritud sademevee kanalisatsioonitrass
Projekteeritud drenaaž
Projekteeritud sidetrass
Projekteeritud madalpingekaabel

TEHNILISED ANDMED:

Krundi pindala	1428 m ²
Ehitise alune pindala	182.1 m ²
Hoone suletud netopind	202.8 m ²
Kõetav pind	202.8 m ²
Üldkasutatav pind	24.9 m ²
Tehnopind	4.9 m ²
Hoone suletud brutopind	262.5 m ²
Korruselisus	2
Tulepüvisusklass	TP3
Kõrgus	7.83 m
Pikkus	13.15 m
Laius	16.83 m
Maht	981 m ³
Hoone nullkõrgus	+0.00= ABS 35.10
Hoone absoluutkõrgus	+7.83= ABS 42.93
Vundamendi rajamissügavus	-2.12= ABS 32.98

HOONE VÄLISPIIRI KOORDINAADID:

	X	Y	X	Y
1			9	
2			10	
3			11	
4			12	
5			13	
6			14	
7			15	
8			16	

Koordinaadid L-Est 97 süsteemis.
Kõrgused EH2000 süsteemis.

