


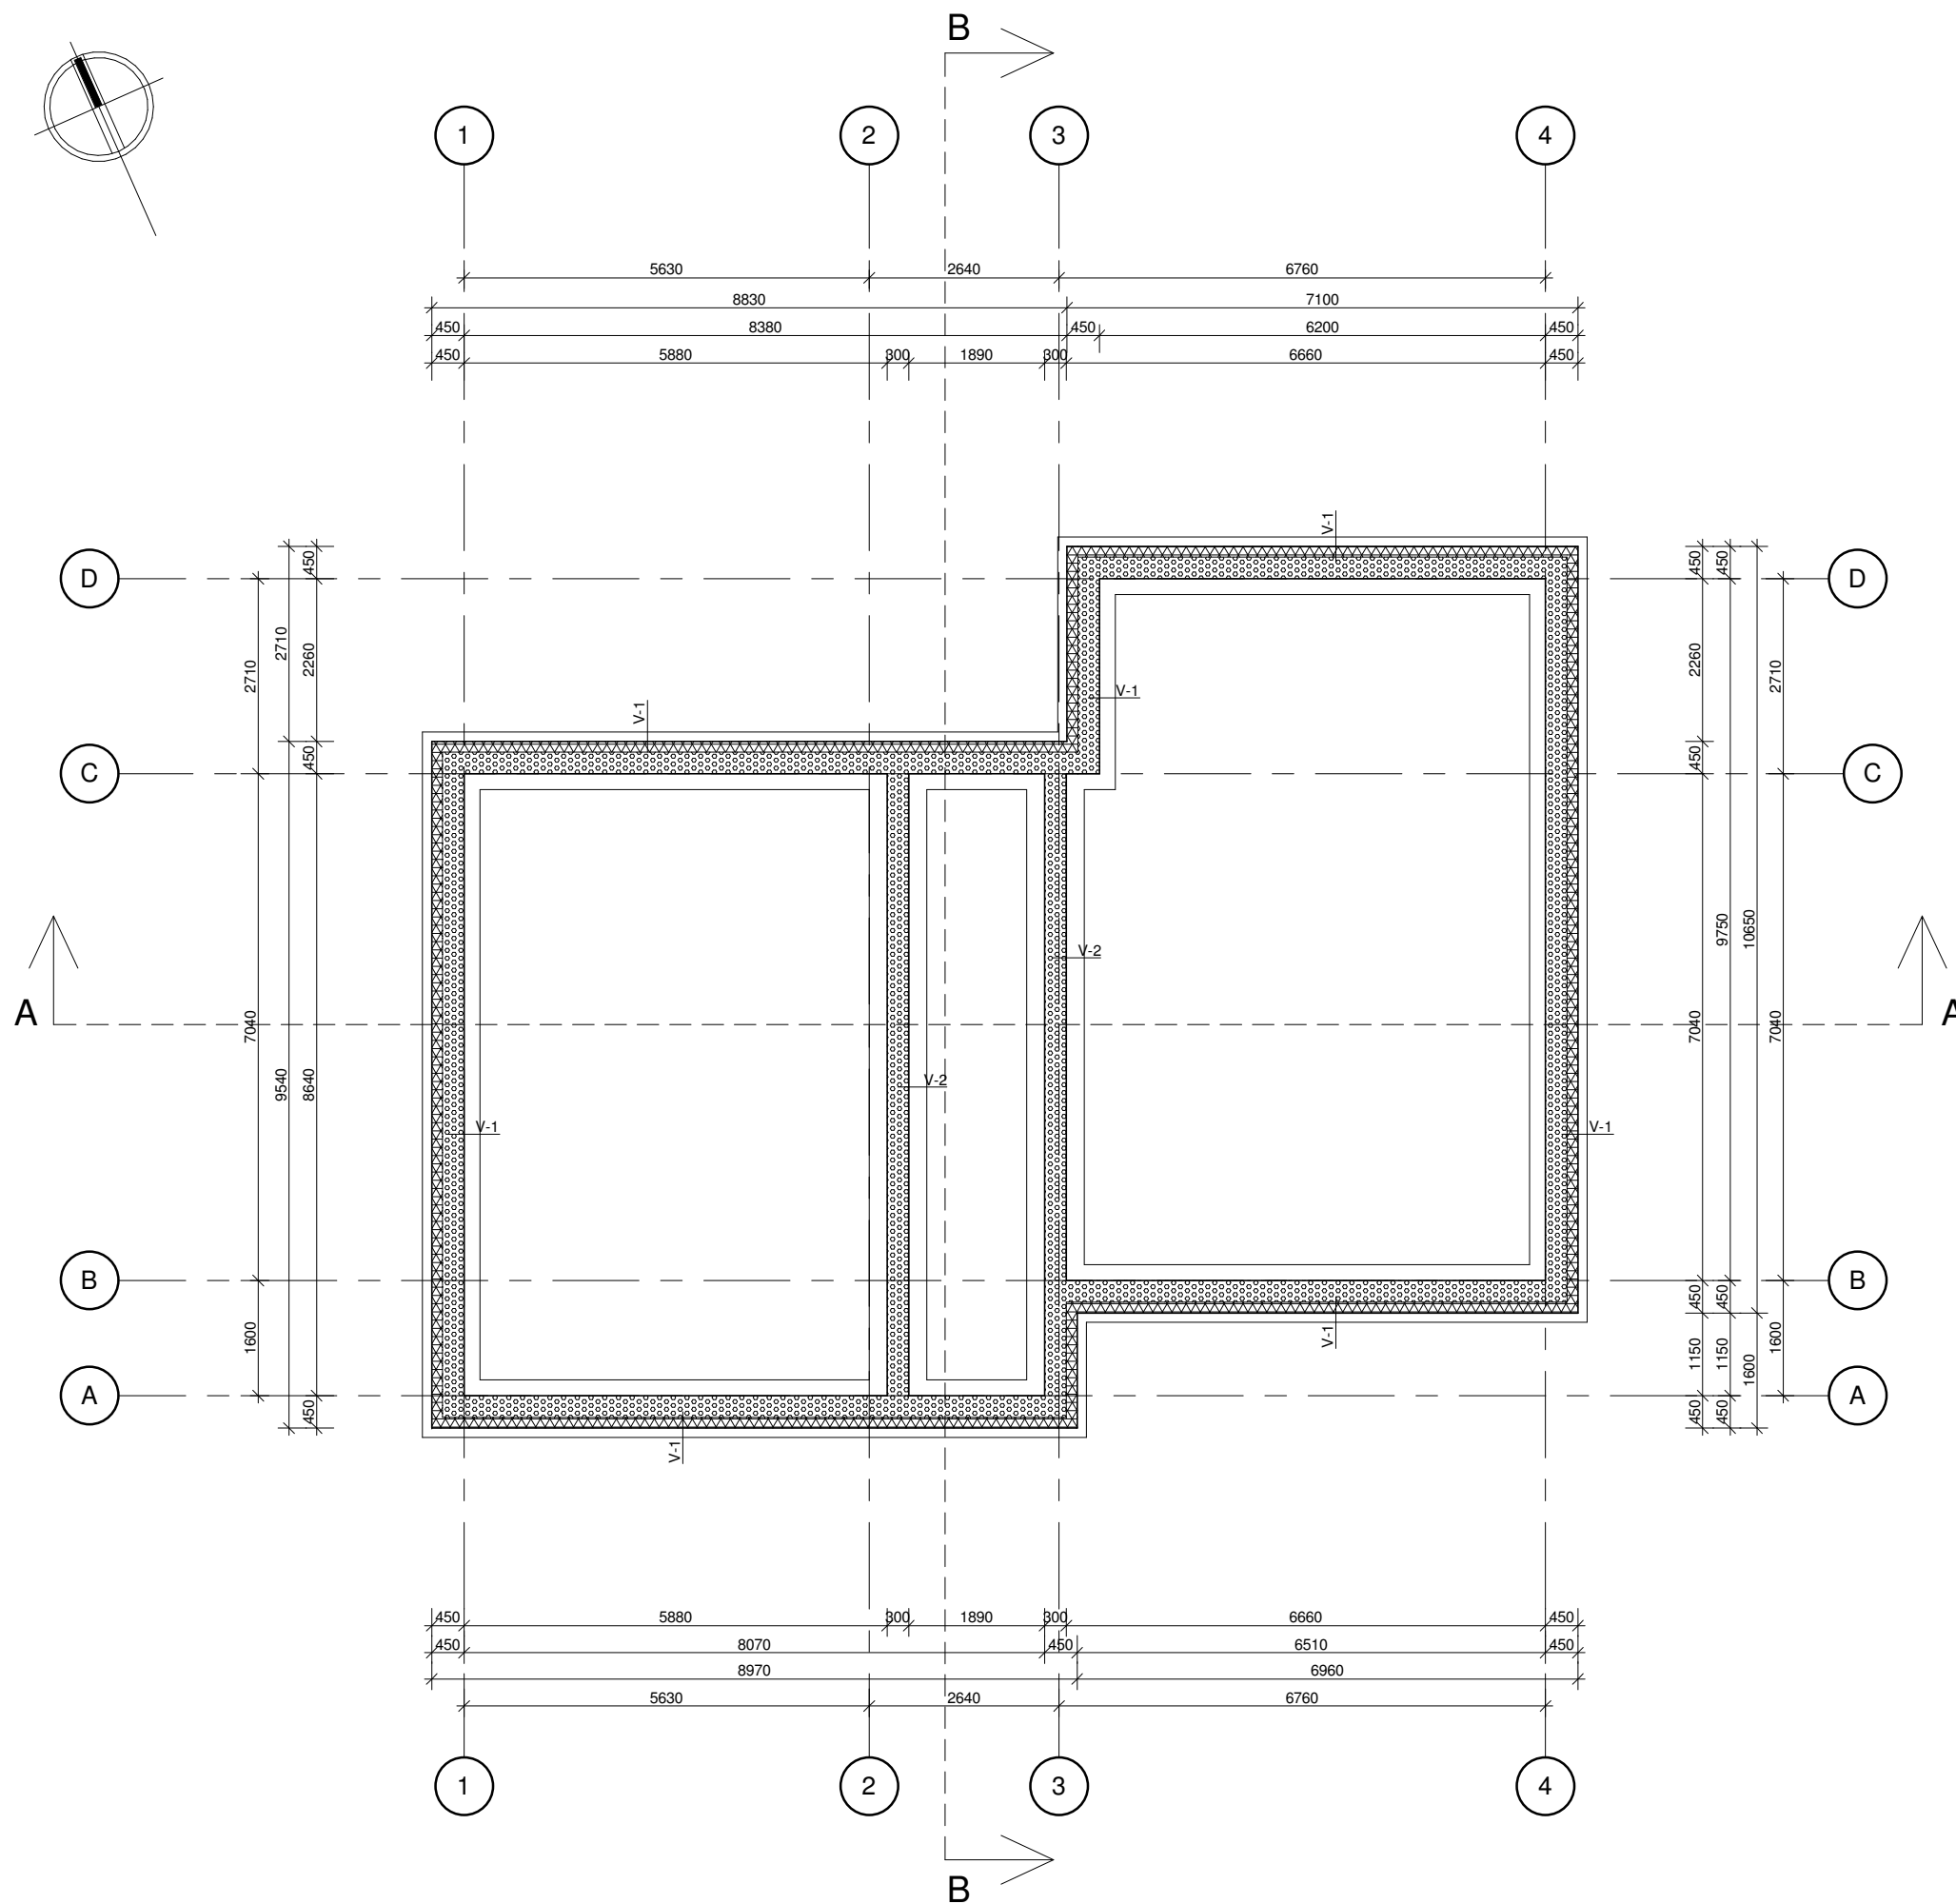

KONSTRUKTSIOONITÜÜBID

- Õhekrohv,
- toon puhasvalge RAL 9010
- Kergplokk Ecoterm+ 500mm
- Siseviimistlus

- Horisontaalne puitlaudis 20mm, toon signaalmust RAL 9004
- Vertikaalne roovitus 22mm
- PIR soojustus 100mm
- Bauroc Hard 300mm
- Siseviimistlus

- Horizontaalne puitlaudis 20mm, toon pruunikasoranž NCS 883100
- Vertikaalne roovitus 80mm
- Metallkarkass 100mm
- Vertikaalne roovitus 80mm
- Horizontaalne puitlaudis 20mm, toon pruunikasoranž NCS 883100

- Horisontaalne puitlaudis 20mm, toon pruunikasoranž NCS 883100
- Vertikaalne roovitus 22mm
- Kergplokk Ecoterm+ 500mm
- Siseviimistlus

- Siseviimistust
- Kergplokk 100mm
- Siseviimistust

- Siseviimistus
- Kergplokk 150mm
- Siseviimistus

- Siseviimistust
- Kergplokk 200mm
- Siseviimistust

- Siseviimistust
- Bauroc Hard 200mm
- Siseviimistust

- Siseviimistust
- Kergplokk 100mm
- PIR soojustus 50mm
- Roovitus 22mm
- Puitlaudis 15mm

- Põrandaviimistlus 20mm
- Betoon C25/30 80mm, põrandaküttetoru, armatuurvõrk 8mm
- Ehituskile 0,3mm
- Soojustus EPS100 200mm
- Tagasitäite liiv

- Põrandaviimistlus 20mm
- Betoon C25/30 70mm, armatuurvõrk 6mm
- Soojustus Paroc SSB1 30mm
- Öönespaneel 220mm
- Metallkarkass 26mm
- Kipsplaat 13mm+13mm

- SBS kate 2x
- EPS 80 30-180mm
- Niiskuskindel vineer FF 22mm
- Vineertala LVL 51x300mm, vahed soojustatud
- Puittalad 45x145mm, vahed soojustatud
- Aurutõke
- Kipsplaat 13mm+13mm

- Plekk-katus, valtsprofiil toon RR750
- Roovitus
- Metallkarkass
- Roovitus
- Puitlaudis, toon pruunikasoranž NCS 883100

- SBS kate 2x
- Niiskuskindel vineer FF 22mm
- Puittalad kallete andmiseks 45x195mm
- Vineertalad LVL 51x200mm
- Puitlaudis,
toon pruunikasoranž NCS 883100

- Võõphüdroisolatsioon
- Fibo 5 300mm
- Võõphüdroisolatsioon
- EPS120 150mm
- Allpool maapinda vundamendi kate Delta-NB
- Sokli osa krohvitud, toon signaalmust RAL 9004

- Vööphüdroisolatsioon
- Fibo 5 300mm
- Vööphüdroisolatsioon

- Killustik 200mm
- Ehituskile 0.5mm
- Betoontaldmik 600x200mm