


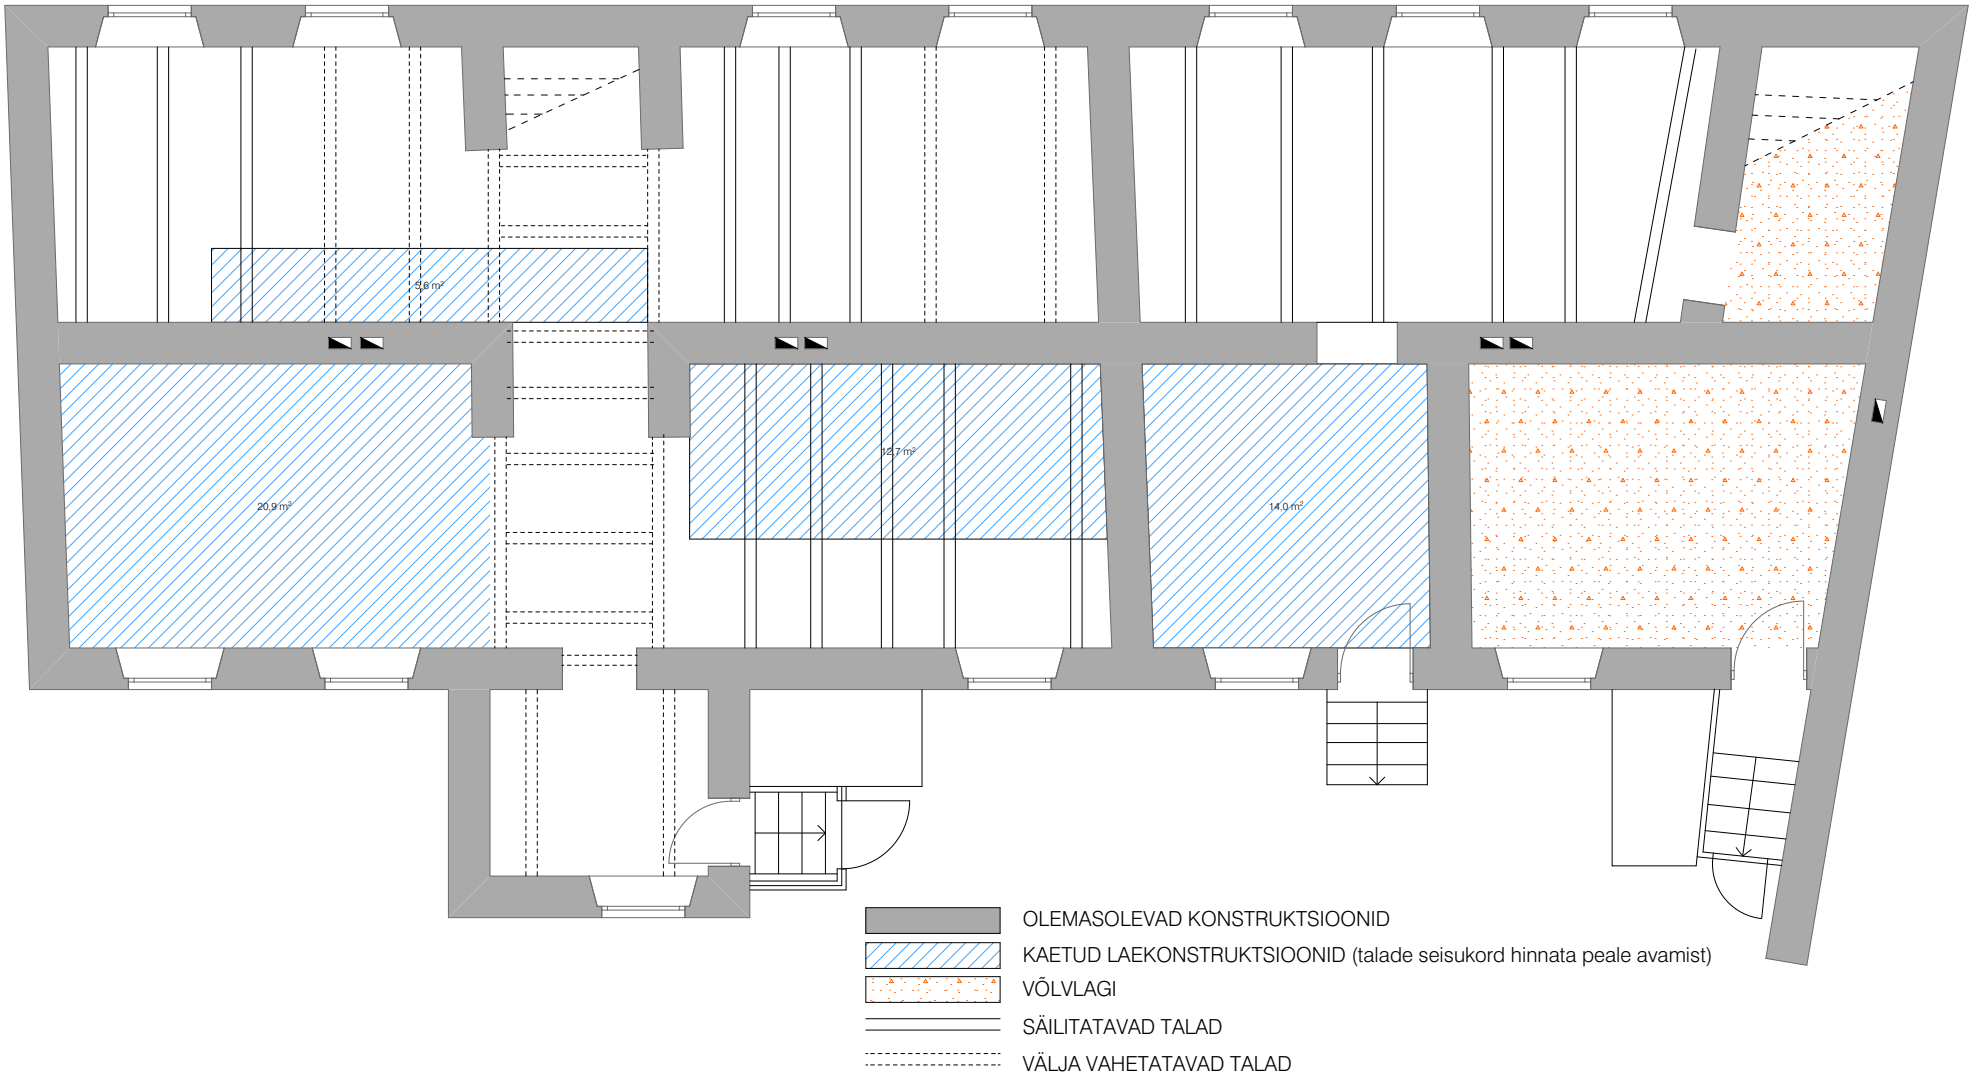

- MÄRKUSED:
01. Arhitektuur-ehitusliku projekteerimistööde aluseks on võetud Tellija poolne lähteülesanne.
  02. Ehitustööd peavad toimuma arhitektuur-ehitusliku põhi- või tööprojekti järgi ning arhitektuur-ehitusliku osa projekti vaadata ehitamisel koos EK-osa (ehituskonstruktiivse osa) ning eriosade projektidega – VV-osa (välistehnovõrkude osa), VP-o (vertikaalplaneerimise osa), VK-o (veevarustuse ja kanalisatsiooni osa), KV-osa (küttesüsteemide ja ventilatsiooni osa), EL-osa (elektrotehniline osa), EN-osa (nõrkvoolu ja automaatika osa), ja siseviimistlustabeliga / -plaaniga ja / või sisekujundusprojektiga.
  03. Kõik ehitamisega seotud muudatused konstruktsioonide, mõõtude, materjalide, viimistluse, avatäidete, piirete, detailide jms osas kooskõlastada autorijärelvalve käigus kõigepealt projekteerijaga ja siis Tellijaga.
  04. Enne uste, akende, piirete, detailide ja muude sarnaste konstruktsioonide valmistamist kontrollida eelnevalt avade ja karkassi tegelikke mõõtmeid, avanemissuundasid ja kogust.
  05. Hoone suhtelisele kõrgusele ±0.000 vastab absoluutkõrgus +xx.xx
  06. Kavandatava hoone esimese korruse tasapind ±0,000, välistreppide astmete arvud, astmete kõrgused, välispanduste ja välisplatvormide kalded ja horisontaaltasapinnad, täpsustatakse vajadusel krundi vertikaalplaneerimise ja heakorrastustööde käigus.
  07. Kõikide materjalide ja ehitustööde kvaliteet peab vastama EV-s kehtivate seadusandlike aktide järgi kehtestatud nõuetele ja olema kooskõlas hea ehitustavaga.
  08. Ehitustööd tuleb teostada järgides kogumike MaaRYL 2010 Pinnasetööd ja alustarindid, Tarindi RYL 2010 Kande- ja piirdetarindid ja Maalritööde RYL2012 nõuete taset.
  09. Ehitustööde kvaliteet peab vastama RYL nõuetele.
  10. Konstruktsioonid vt. konstruktsioonitööbid.
  11. Kui projektis pole öeldud teisiti, tuleb kõikide ehitustööde kasutamisel lähtuda tootjapoolsetest paigaldamis- ja kasutamishuhest ning tootjapoolsete sõlmede tüüplahendusest.
  12. Kõik sarnased sõlmed lahendada analoogselt näidega.
  13. Kõik mõõdud peab ülekontrollima enne toote valmistamist.
  14. Katuseventilaatorid, läbiviigud, tuleb kohapeal täiendavalt kontrollida.
  15. Seinte viimistluses erinevuse tekkimisel lähtuda Sisearhitektuurse projektiga antud lahendustest.

| ANTUD JOONIS TÜHISTAB KÕIK VARASEMA KUUPÄEVAGA JOONISED |          |                                       |                     |
|---------------------------------------------------------|----------|---------------------------------------|---------------------|
|                                                         | Tellija: | Vabriku 13 KÜ                         |                     |
|                                                         | Objekt:  | Vabriku tn 13 rekonstrueerimine       |                     |
|                                                         | Aadress: | Tallinn, Põhja-Tallinn, Vabriku tn 13 |                     |
|                                                         | Joonis:  | KELDRI-KORRUSE-LAGEDEPLAAN            |                     |
|                                                         |          | 0320_AR-5-02                          |                     |
| Autor:                                                  |          | Magnar Meinart                        | Möötkava: 1:100     |
| Projekteeris:                                           |          | Magnar Meinart                        | Kuupäev: 26.08.2020 |
| Vastutav arhitekt:                                      |          | Magnar Meinart                        |                     |

Jooniste kasutamine ja edastamine kolmandatele isikutele on keelatud PRIVAAT ARHITEKTUUR OÜ nõusolekuta.