


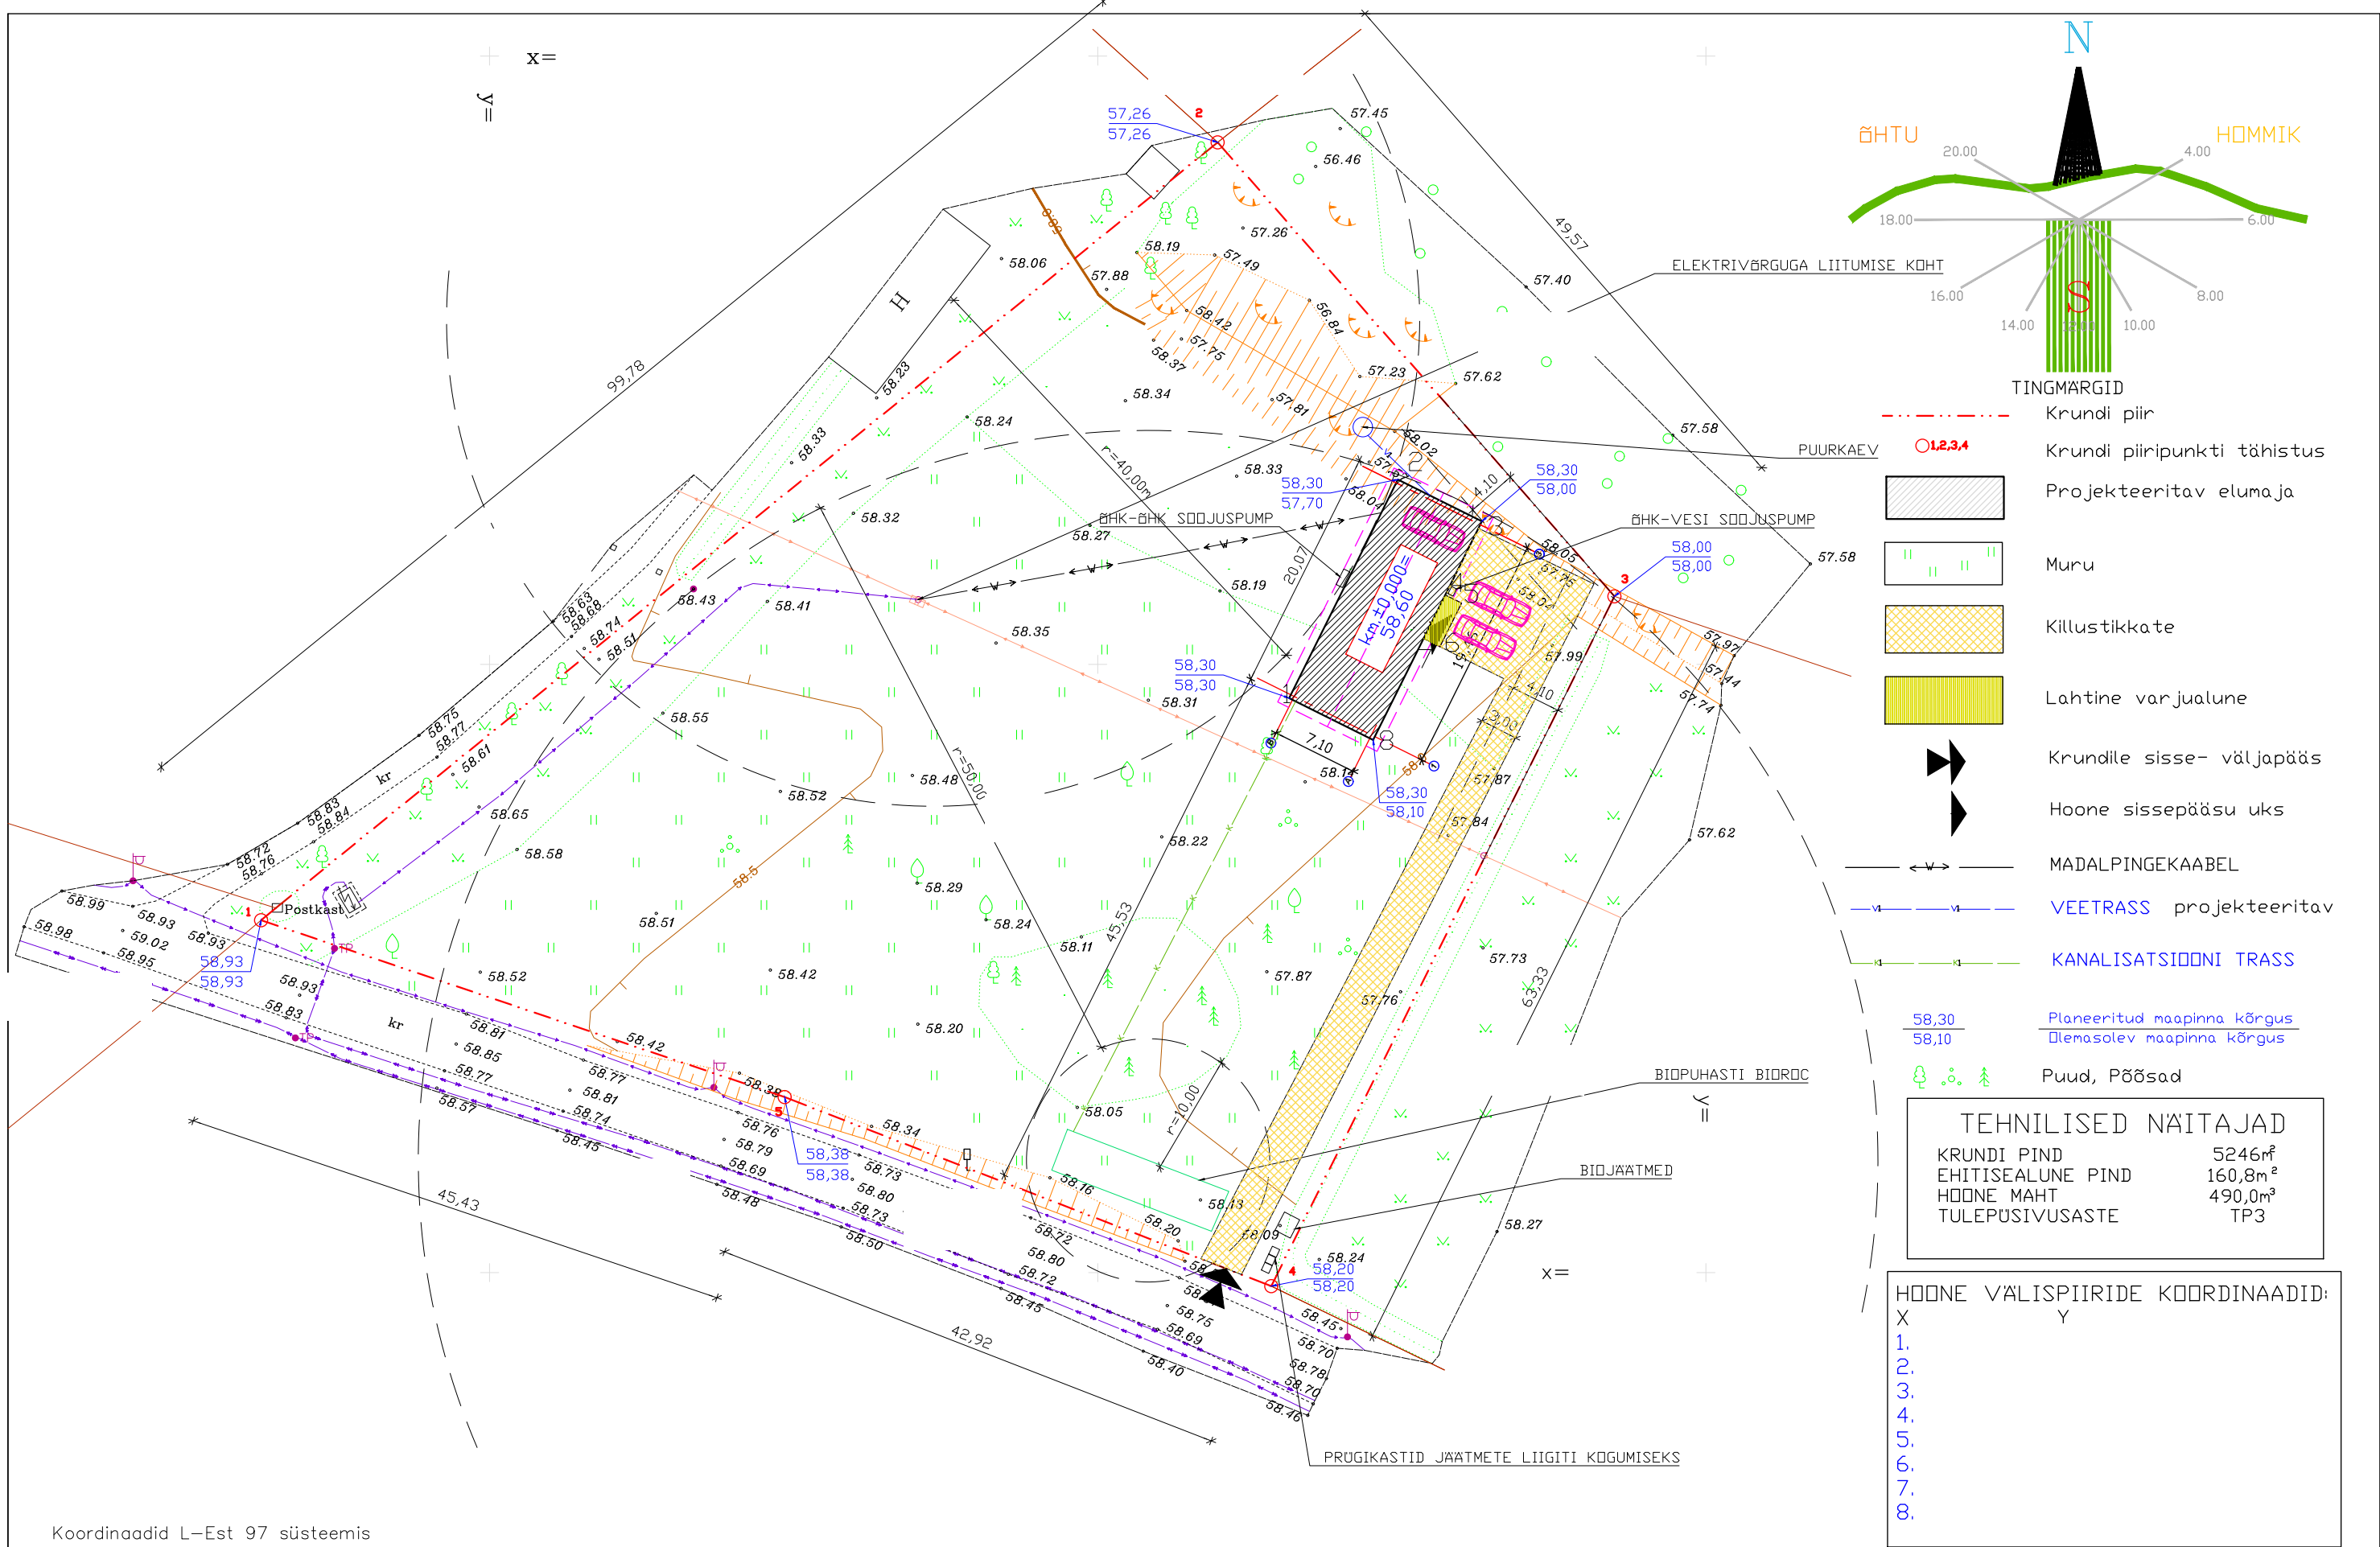

Koordinaadid L-Est 97 süsteemis
Kõrgused EH2000 süsteemis
Enne kaevamistööde alustamist täpsustada trasside asukohad

1. Asendiplaan on koostatud geodeetilisele alusplaanile. Töö nr. 318-G-25
2. Geoluse on koostatud 01.12.2025
3. ±0,000 asub 350mm kõrgemal planeeritud pinnast abihoone ümber.
4. Kinnistu katastriüksuse number on

M 500	ASENDIPLAAN	
OBJEKT	ÜSIKELAMU	Stoodum: EELPROJEKT
AADDRESS	PILKA KÜLA, LUUNJA VALD, TARTUMAA	Töö: E190/25
TELLIJA ESINDAJA		17.12.2025.a.
PROJEKTEERIS		AS
VASTUTAV ARHITEKT		