


Ruumide eksplikatsioon		
Korteri nr	Suurus (m²)	Märkused
üldruumid	65,5	Likvideeritakse keldribokside kergseinad, soojamüürid ja pliidid.
KOKKU	65.5	

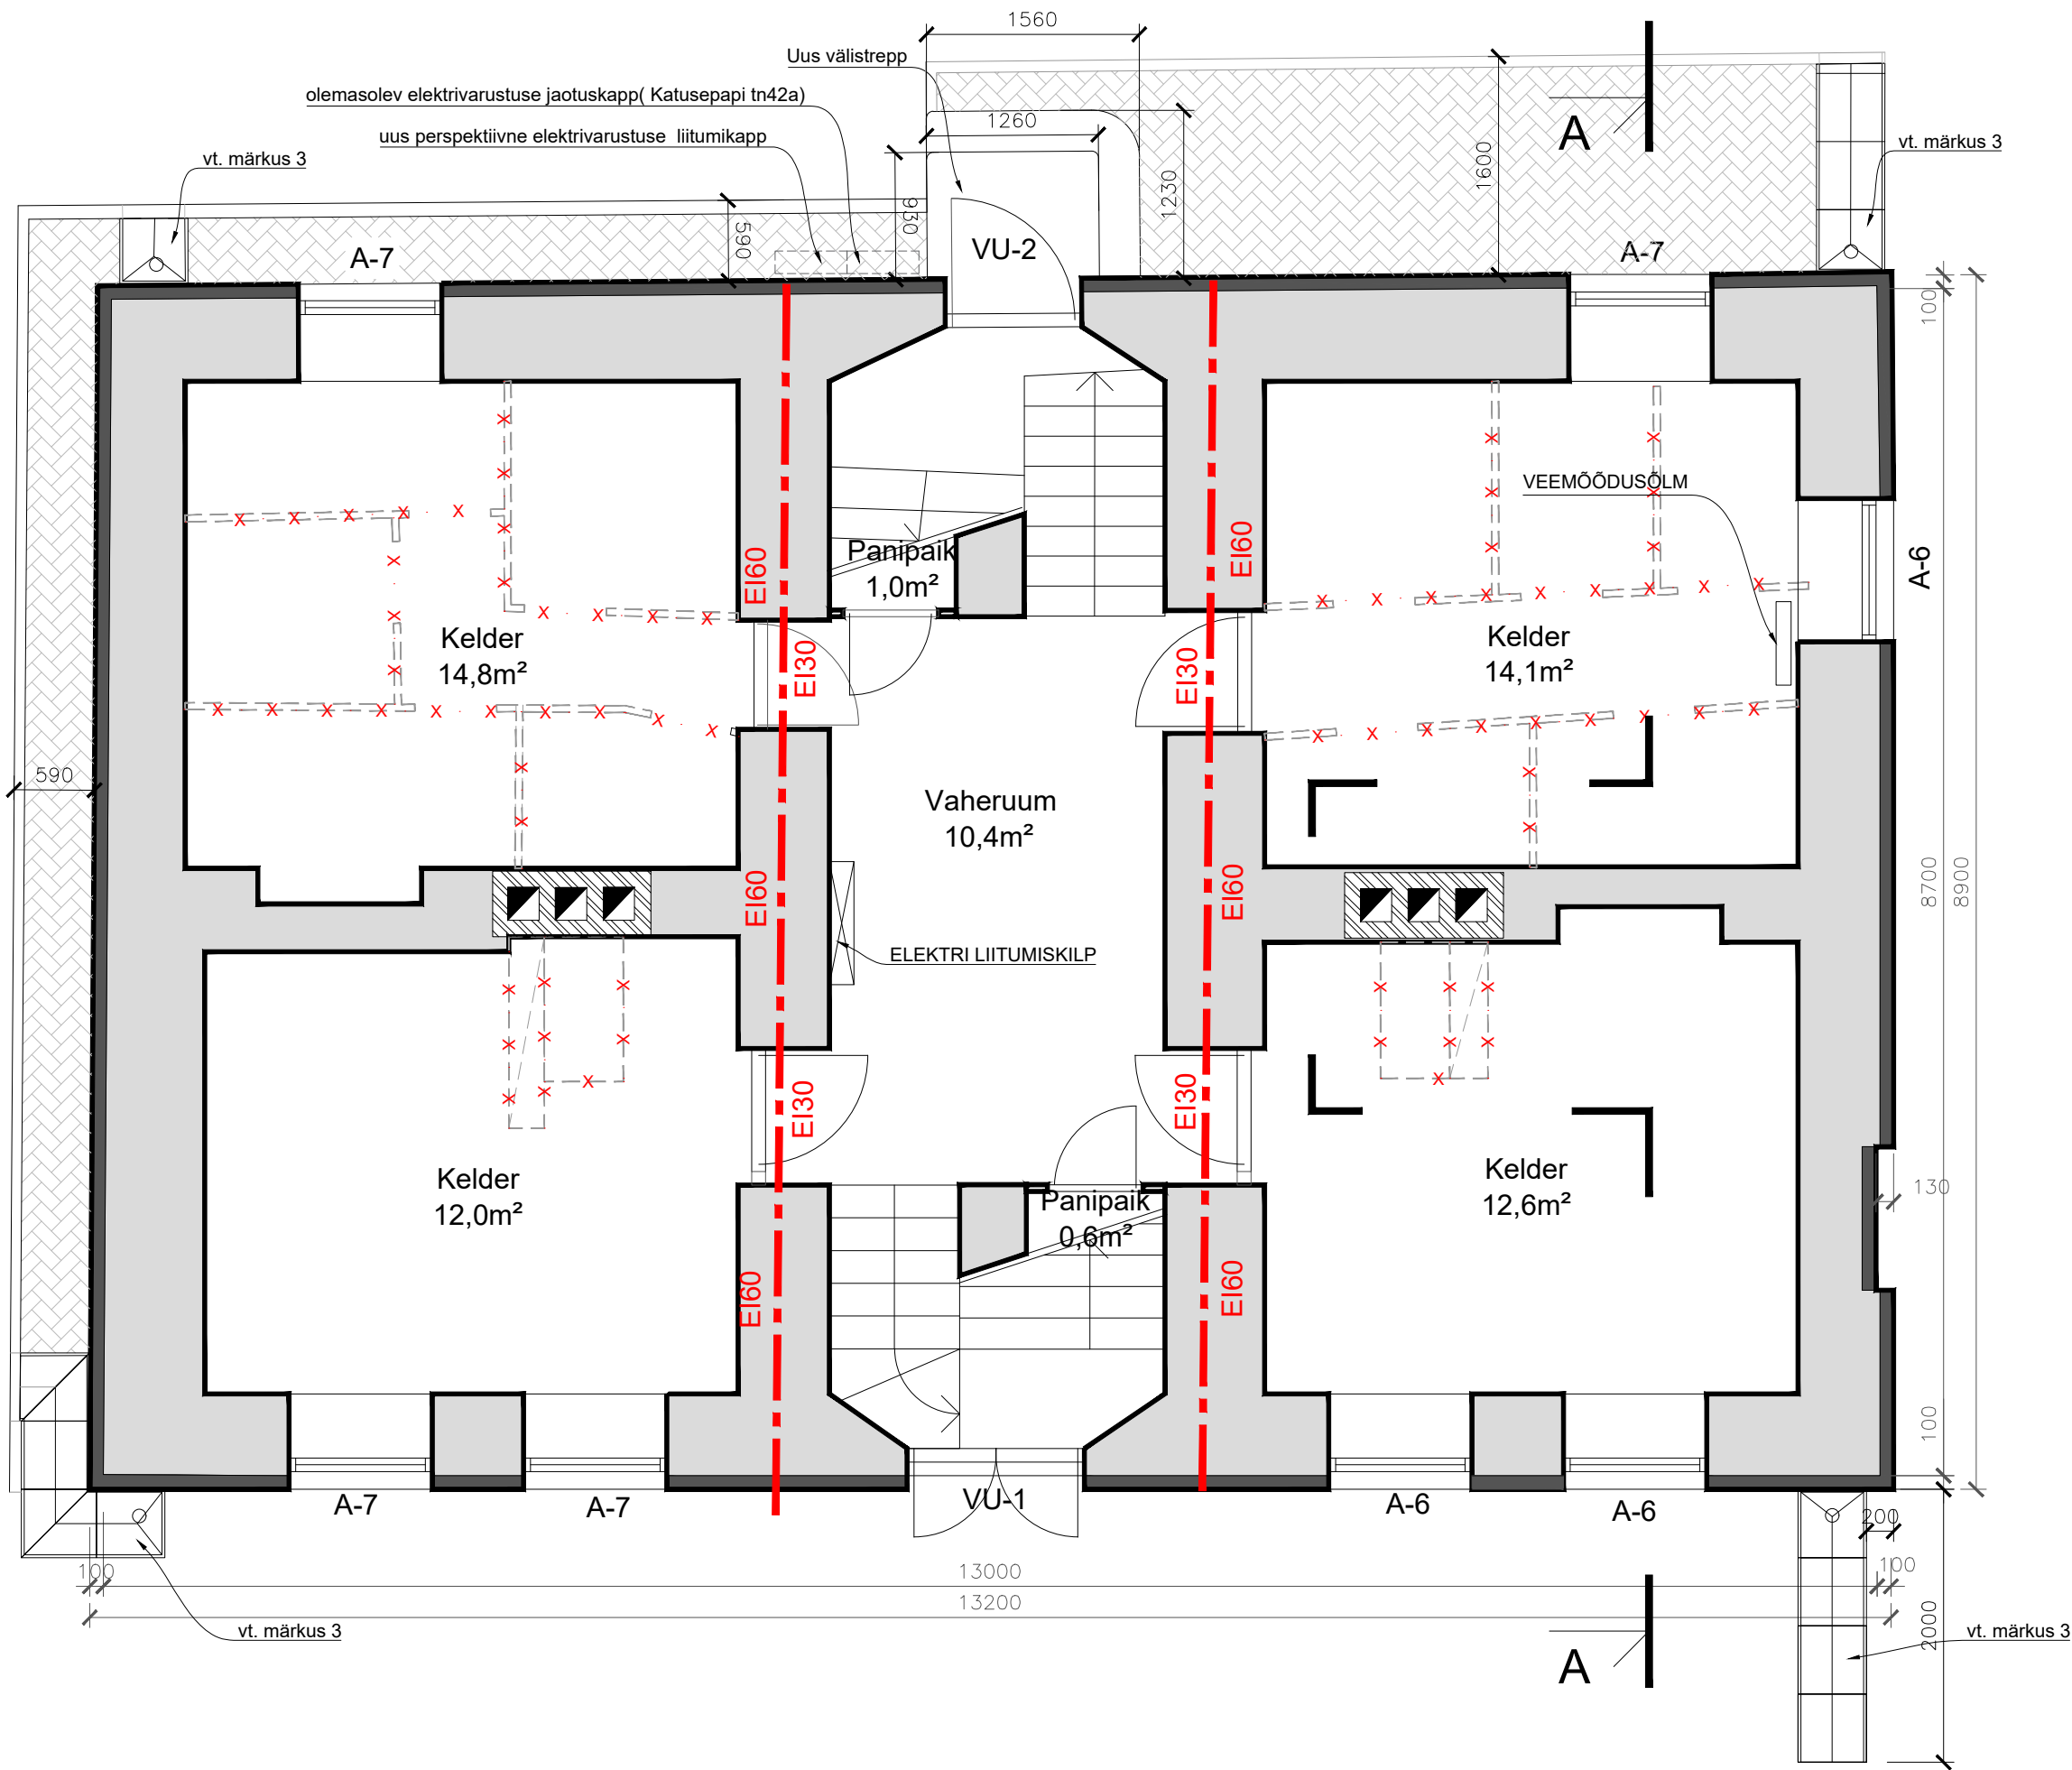

- OLEMASOLEV SÄILITATAVA SEIN
- PROJ. SEIN VÕI KINNI EHITATAV AVA
- LIKVIDEERITAV SEIN
- TULETÕKKE SEKTSIOONI PIIR

- MÄRKUSED:
- Plastikprofiilidest ja vale jaotusega aknad vahetada puitprofiilidest akende vastu!!!
 - Säilitada avatäidet iseloomulik kaugus fassaadipinnast.Keldriakende põse sügavus 130mm;
 - Vihmaveetorude alla lauged betoonist erikivid (veerenn ja veerenni ots),renni sügavus kuni 2cm, vihmavee eemale juhtimiseks. Äärekivisse süvistada veerenni profiiliga nõgu;
 - Pinnases paiknevad sokliavad (aken A-6) on projekteeritud maapinnast ühe kivi võrra väiksemaks.