


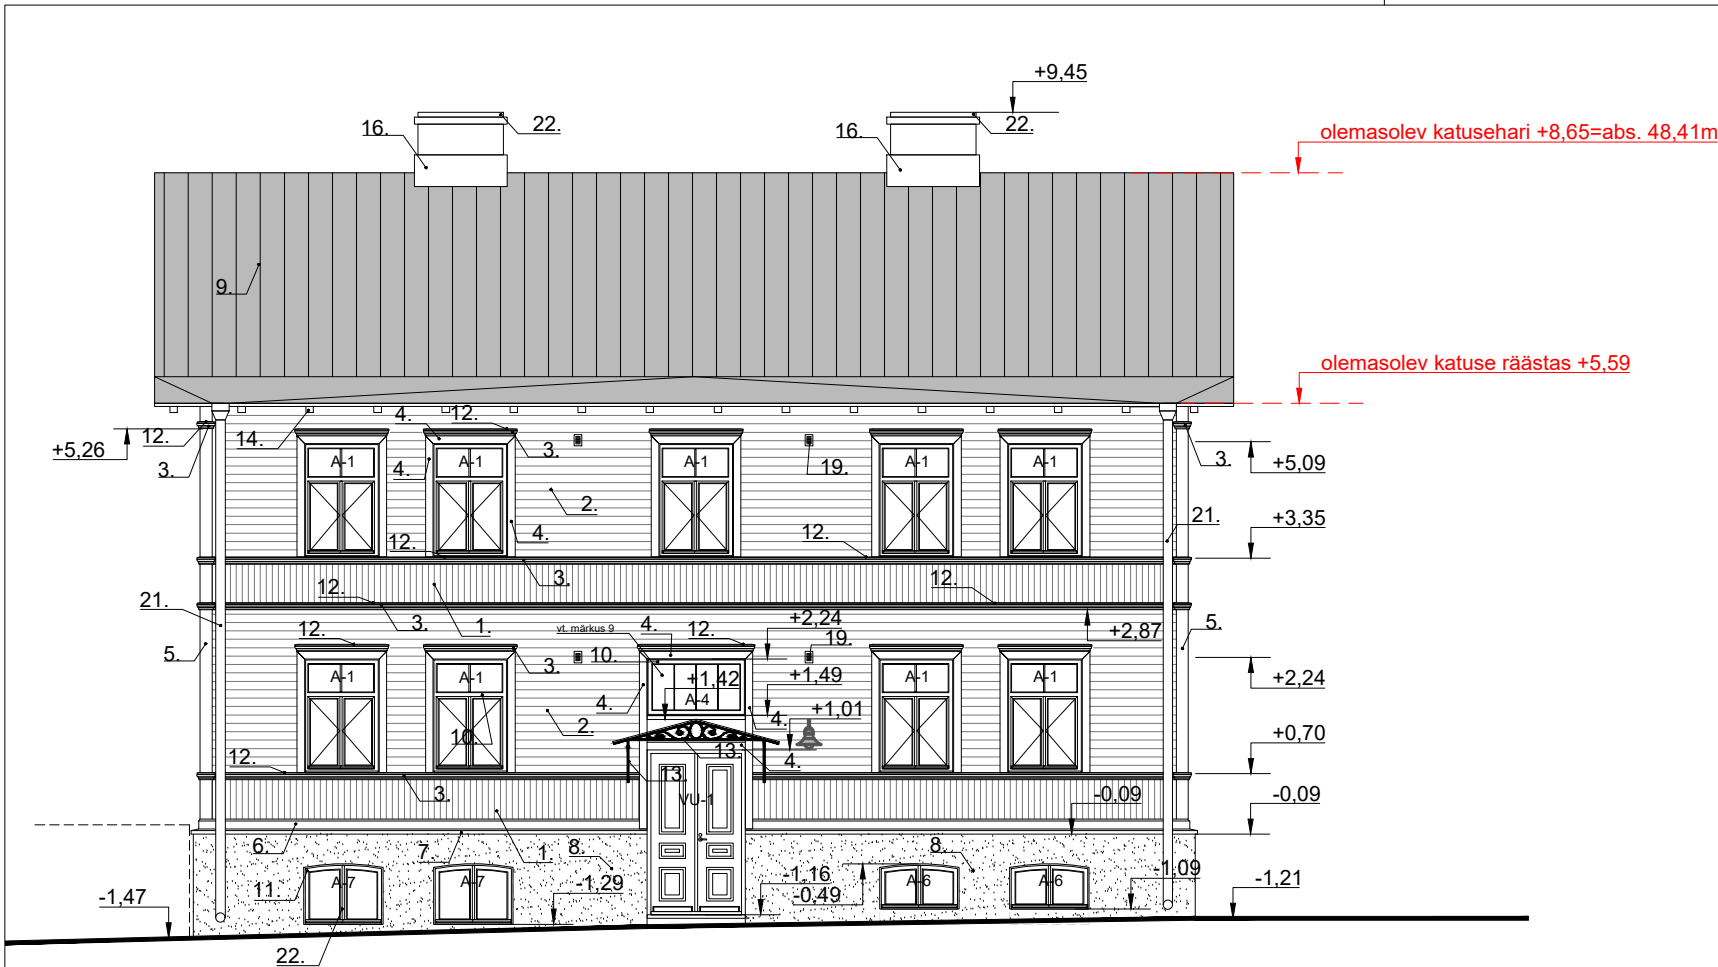

1. VAHEVÕÖDE VERTIKAALNE LAUDVOODER (algupärane profiil vt. joonis AR-7-01), KAETUD "Tikkurila Vanhan ajan värvi " VÄRVIKAARDI TOON 300x (tumekollane) (TOON TÄPSUSTATAKSE EHITUSE KÄIGUS);
2. HORISONTAALNE LAUDVOODER (UYK0 Kalamaja 21x145mm n. Raitwood), KAETUD "Tikkurila Vanhan ajan värvi " VÄRVIKAARDI TOON 300x (tumekollane) (TOON TÄPSUSTATAKSE EHITUSE KÄIGUS) ;
3. PUIDUST KARNIISILIIST (LKAR 43X95mm n.Raitwood), KAETUD "Tikkurila Vanhan ajan värvi " VÄRVIKAARDI TOON 367x (punakaspruun) (TOON TÄPSUSTATAKSE EHITUSE KÄIGUS);
4. PUIDUST PROFILEERITUD AKNA- JA UKSEPIIRDE LIIST (LRLV 18X95mm n.Raitwood), KAETUD "Tikkurila Vanhan ajan värvi " VÄRVIKAARDI TOON 367x (punakaspruun) (TOON TÄPSUSTATAKSE EHITUSE KÄIGUS);
5. PUIDUST VÄLISNURGA LIIST (18x160mm,PUNNI JA SOONEGA) KAETUD "Tikkurila Vanhan ajan värvi " VÄRVIKAARDI TOON 367x (punakaspruun) (TOON TÄPSUSTATAKSE EHITUSE KÄIGUS) ;
6. PUIDUST VÕÖLAUD (45X145mm) KAETUD "Tikkurila Vanhan ajan värvi " VÄRVIKAARDI TOON 367x (punakaspruun) (TOON TÄPSUSTATAKSE EHITUSE KÄIGUS);
7. PUIDUST VEELAUD (HB 45X125mm, n. Raitwood) (3X VÄRVID)KAETUD "Tikkurila Vanhan ajan värvi " VÄRVIKAARDI TOON 367x (punakaspruun) (TOON TÄPSUSTATAKSE EHITUSE KÄIGUS) ;
8. SOKKEL VÄHESE TSEMENDISALDUSEGA (KUNI 5%) LUBIKROHV SILIKAATVÄRV, KAETUD "Sadolin Facade" VÄRVIKAARDI TOON S 3502-Y (hall) (TOON TÄPSUSTATAKSE EHITUSE KÄIGUS);
9. KATUSEKATE- VALTSPLEKK , TOON TUMEHALL RR23 (TOON TÄPSUSTATAKSE EHITUSE KÄIGUS);
10. AKNAD PUIDUST, VALGED;
11. KELDRIAKNAD PUIDUST,KAETUD "Tikkurila Vanhan ajan värvi " VÄRVIKAARDI TOON 315x (pruun) (TOON TÄPSUSTATAKSE EHITUSE KÄIGUS);
12. AKNA VEEPLEKID, KARNIISIPLEKID KAETUD "Tikkurila Vanhan ajan värvi " VÄRVIKAARDI TOON 367x (punakaspruun) (TOON TÄPSUSTATAKSE EHITUSE KÄIGUS);
13. VARIKATUSE SEPISTOED MUSTAD;
14. PUITDETAILID, KAETUD "Tikkurila Vanhan ajan värvi " VÄRVIKAARDI TOON 367x (punakaspruun)(TOON TÄPSUSTATAKSE EHITUSE KÄIGUS);
15. RÄÄSTALAUDIS, KAETUD "Tikkurila Vanhan ajan värvi " VÄRVIKAARDI TOON 300x (tumekollane) (TOON TÄPSUSTATAKSE EHITUSE KÄIGUS);
16. KORSTNAD VÄHESE TSEMENDISALDUSEGA (KUNI 5%) LUBIKROHV SILIKAATVÄRV TOON VALGE (TOON TÄPSUSTATAKSE EHITUSE KÄIGUS);
17. VÄLISVALGUSTI VARIKATUSE ALL (LIIKUMIS- JA VALGUSANDUSRIGA, NIISKUS- JA VANDAALIKINDEL);
18. VINSKAPI PUIDUST VÄLISNURGA LIIST (18x120mm, PUNNI JA SOONEGA) KAETUD "Tikkurila Vanhan ajan värvi " VÄRVIKAARDI TOON 367x (punakaspruun) (TOON TÄPSUSTATAKSE EHITUSE KÄIGUS) ;
19. FASSAADI TUULUTUSRESTID ÜLEVÄRVITAVAST METALLIST, VÄRVUS VASTAVALT ASUKOHALE FASSAADIPINNAGA SAMAS TOON, KAETUD "Tikkurila Vanhan ajan värvi " VÄRVIKAARDI TOON 300x (tumekollane)(TOON TÄPSUSTATAKSE EHITUSE KÄIGUS);
20. PAEKIVIST NÄKITUD PINNAGA TREPIASTME PLAAT (60mm);
21. VIHMAVEETORUD - "Tikkurila Vanhan ajan värvi " VÄRVIKAARDI TOON 300x (tumekollane) (TOON TÄPSUSTATAKSE EHITUSE KÄIGUS);
22. KORSTNA ÄÄREPLEKK, KELDRIAKNA VEEPLEKID, KATUSELUUK, KATUSE KÄIGUSILD- TUMEHALL TOON RR23 (Ruukki);
23. VINSKAPI JA OTSAVIILU VERTIKAALNE LAUDVOODER (UYM0 Vertikaal 21x146mm n. Raitwood), KAETUD "Tikkurila Vanhan ajan värvi " VÄRVIKAARDI TOON 300x (tumekollane) (TOON TÄPSUSTATAKSE EHITUSE KÄIGUS);

MÄRKUSED:

1. Katusepapi tänava poolsed vihmaveetorud 2m kõrguselt maapinnast vandaalikindlad;
2. Plastikprofiilidest aknad vahetada puitprofiilidest akende vastu!!!;
3. Säilitada avatäidete iseloomulik kaugus fassaadipinnast. Aknad voodrilauaga tasa. Keldriakna põse sügavus 130mm. Välisuste põse sügavus 100mm;
4. Puitprofiilid vt. joonis AR-7-01;
5. Fassaadi tuulutusrestid ülevärvitavast metallist, värvus vastavalt asukohale fassaadipinnaga samas tooni;
6. Olemasolevad keldri aknaavad (A-6) on osaliselt maa sees. Keldri akende alumine kõrgusmärk peab olema olemasolevast maapinnast ca 100-120mm kõrgusel;
7. Käesoleva projektiga ei muudeta hoone katuse harja ja katuse räästa kõrgust;
8. Välisuste toonid vt. joonis AR-8-02;
9. Tänavapoolse välisukse valdmiku lahendust on muudetud (kõrgust on vähendatud), et välisuksele saaks lisada sobiva varikatuse;
10. Puitvooderduse ja -detailide välisvärvimiseks kasutada katvat õlipõhist värvitüüpi.