


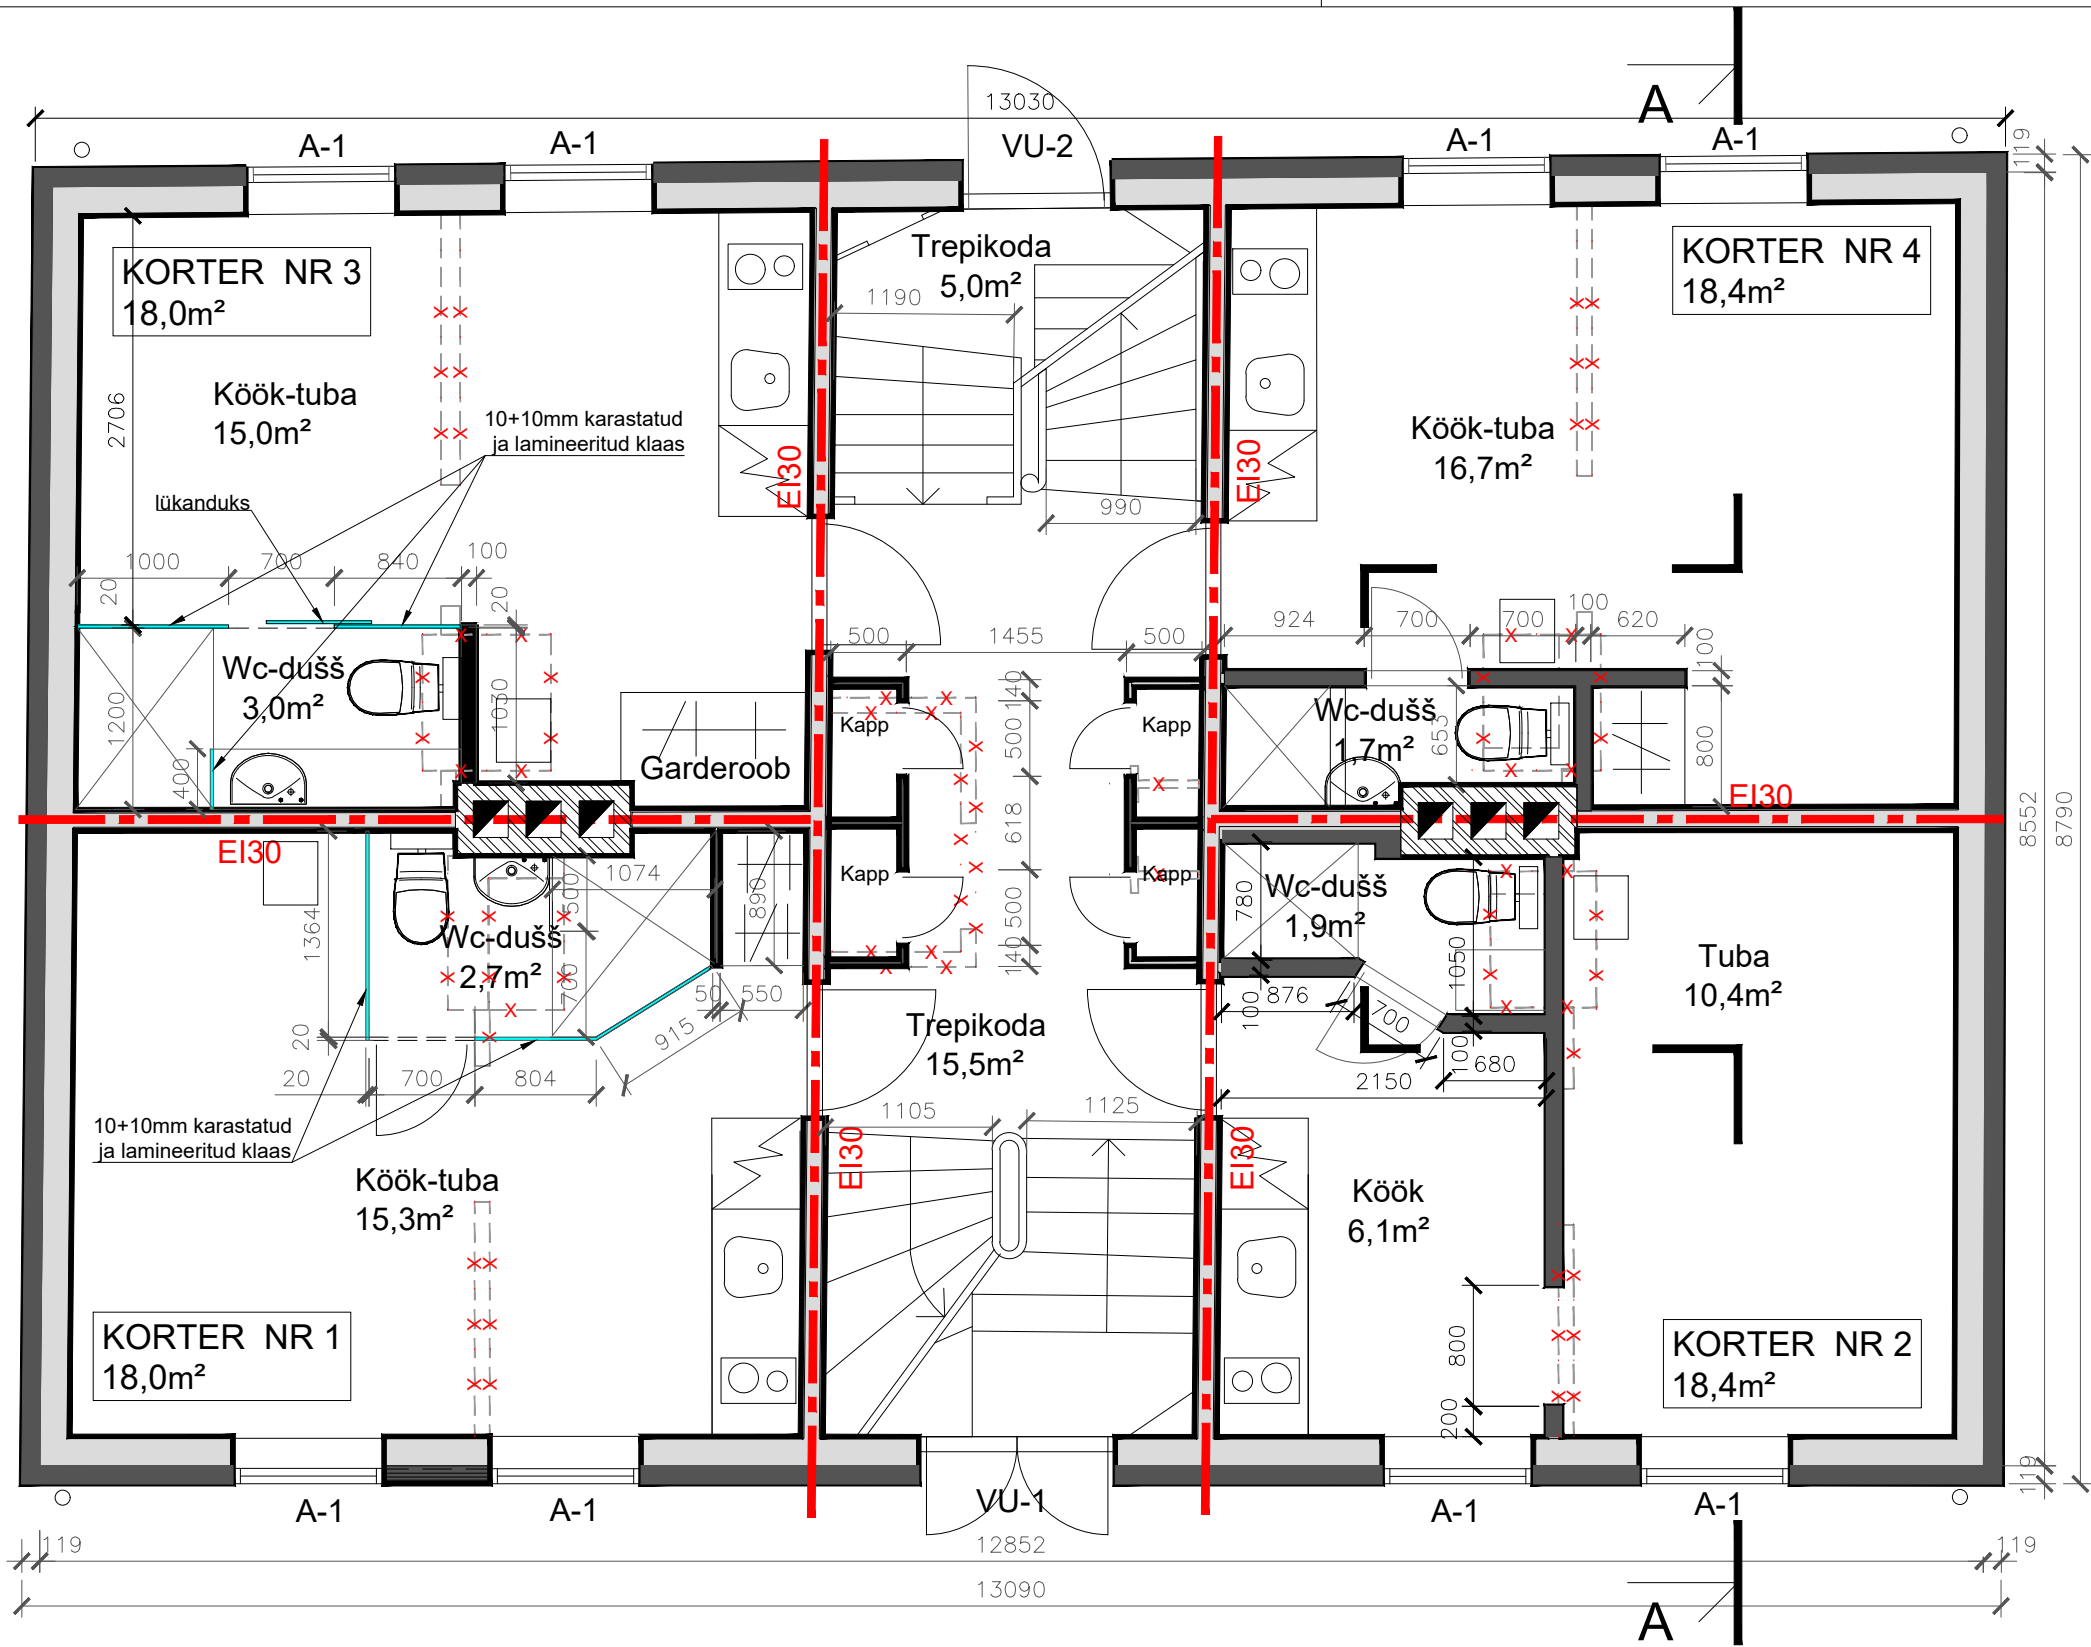

Ruumide eksplikatsioon

Korteri nr	Suurus (m²)	Märkused
1	18,0	Korterrisse rajatakse wc-dušš ja likvideeritakse üks mittekandev sisesein ja soojamüüripliit. Korterrisse on projekteeritud kamin.
2	18,4	Korterrisse rajatakse wc-dušš ja likvideeritakse üks mittekandev sisesein ja soojamüüripliit. Korterrisse on projekteeritud kamin.
3	18,0	Korterrisse rajatakse wc-dušš ja likvideeritakse üks mittekandev sisesein ja soojamüüripliit. Korterrisse on projekteeritud kamin.
4	18,4	Korterrisse rajatakse wc-dušš ja likvideeritakse üks mittekandev sisesein ja soojamüüripliit. Korterrisse on projekteeritud kamin.
üldruumid	20,5	Likvideeritakse ühiskasutusega wc trepikojas. Selle asemele on projekteeritud seinakapid (2-tk). Vastasseinas asuva kolme ol.ol.seinakapi asemele on projekteeritud kaks seinakapi.
KOKKU	93.3	

- MÄRKUSED:
1. Plastikprofiilidest ja vale jaotusega aknad vahetada puitprofiilidest akende vastu!!!;
 2. Säilitada avatäidete iseloomulik kaugus fassaadipinnast. Aknad voodrilauaga tasa. Tenderpost-lengide eemaldamine ei ole lubatud, vajadusel teha lengipikendused.
 3. Trepikoja palk seinad puhastada, katta 20-25mm paksuse lubikrohvida, laudvoodriga või ehitusplaadiga . Kõik torude ja juhtmete läbiviigud (tuletõkke sektsioonidest) tihendada tuletõkke mastiksiga.
 4. Trepikoja puittrepid puhastada ja värvida.

- OLEMASOLEV SÄILITATAVA SEIN
- PROJ. SEIN VÕI KINNI EHITATAV AVA
- LIKVIDEERITAV SEIN
- TULETÖKKE SEKTSIOONI PIIR