


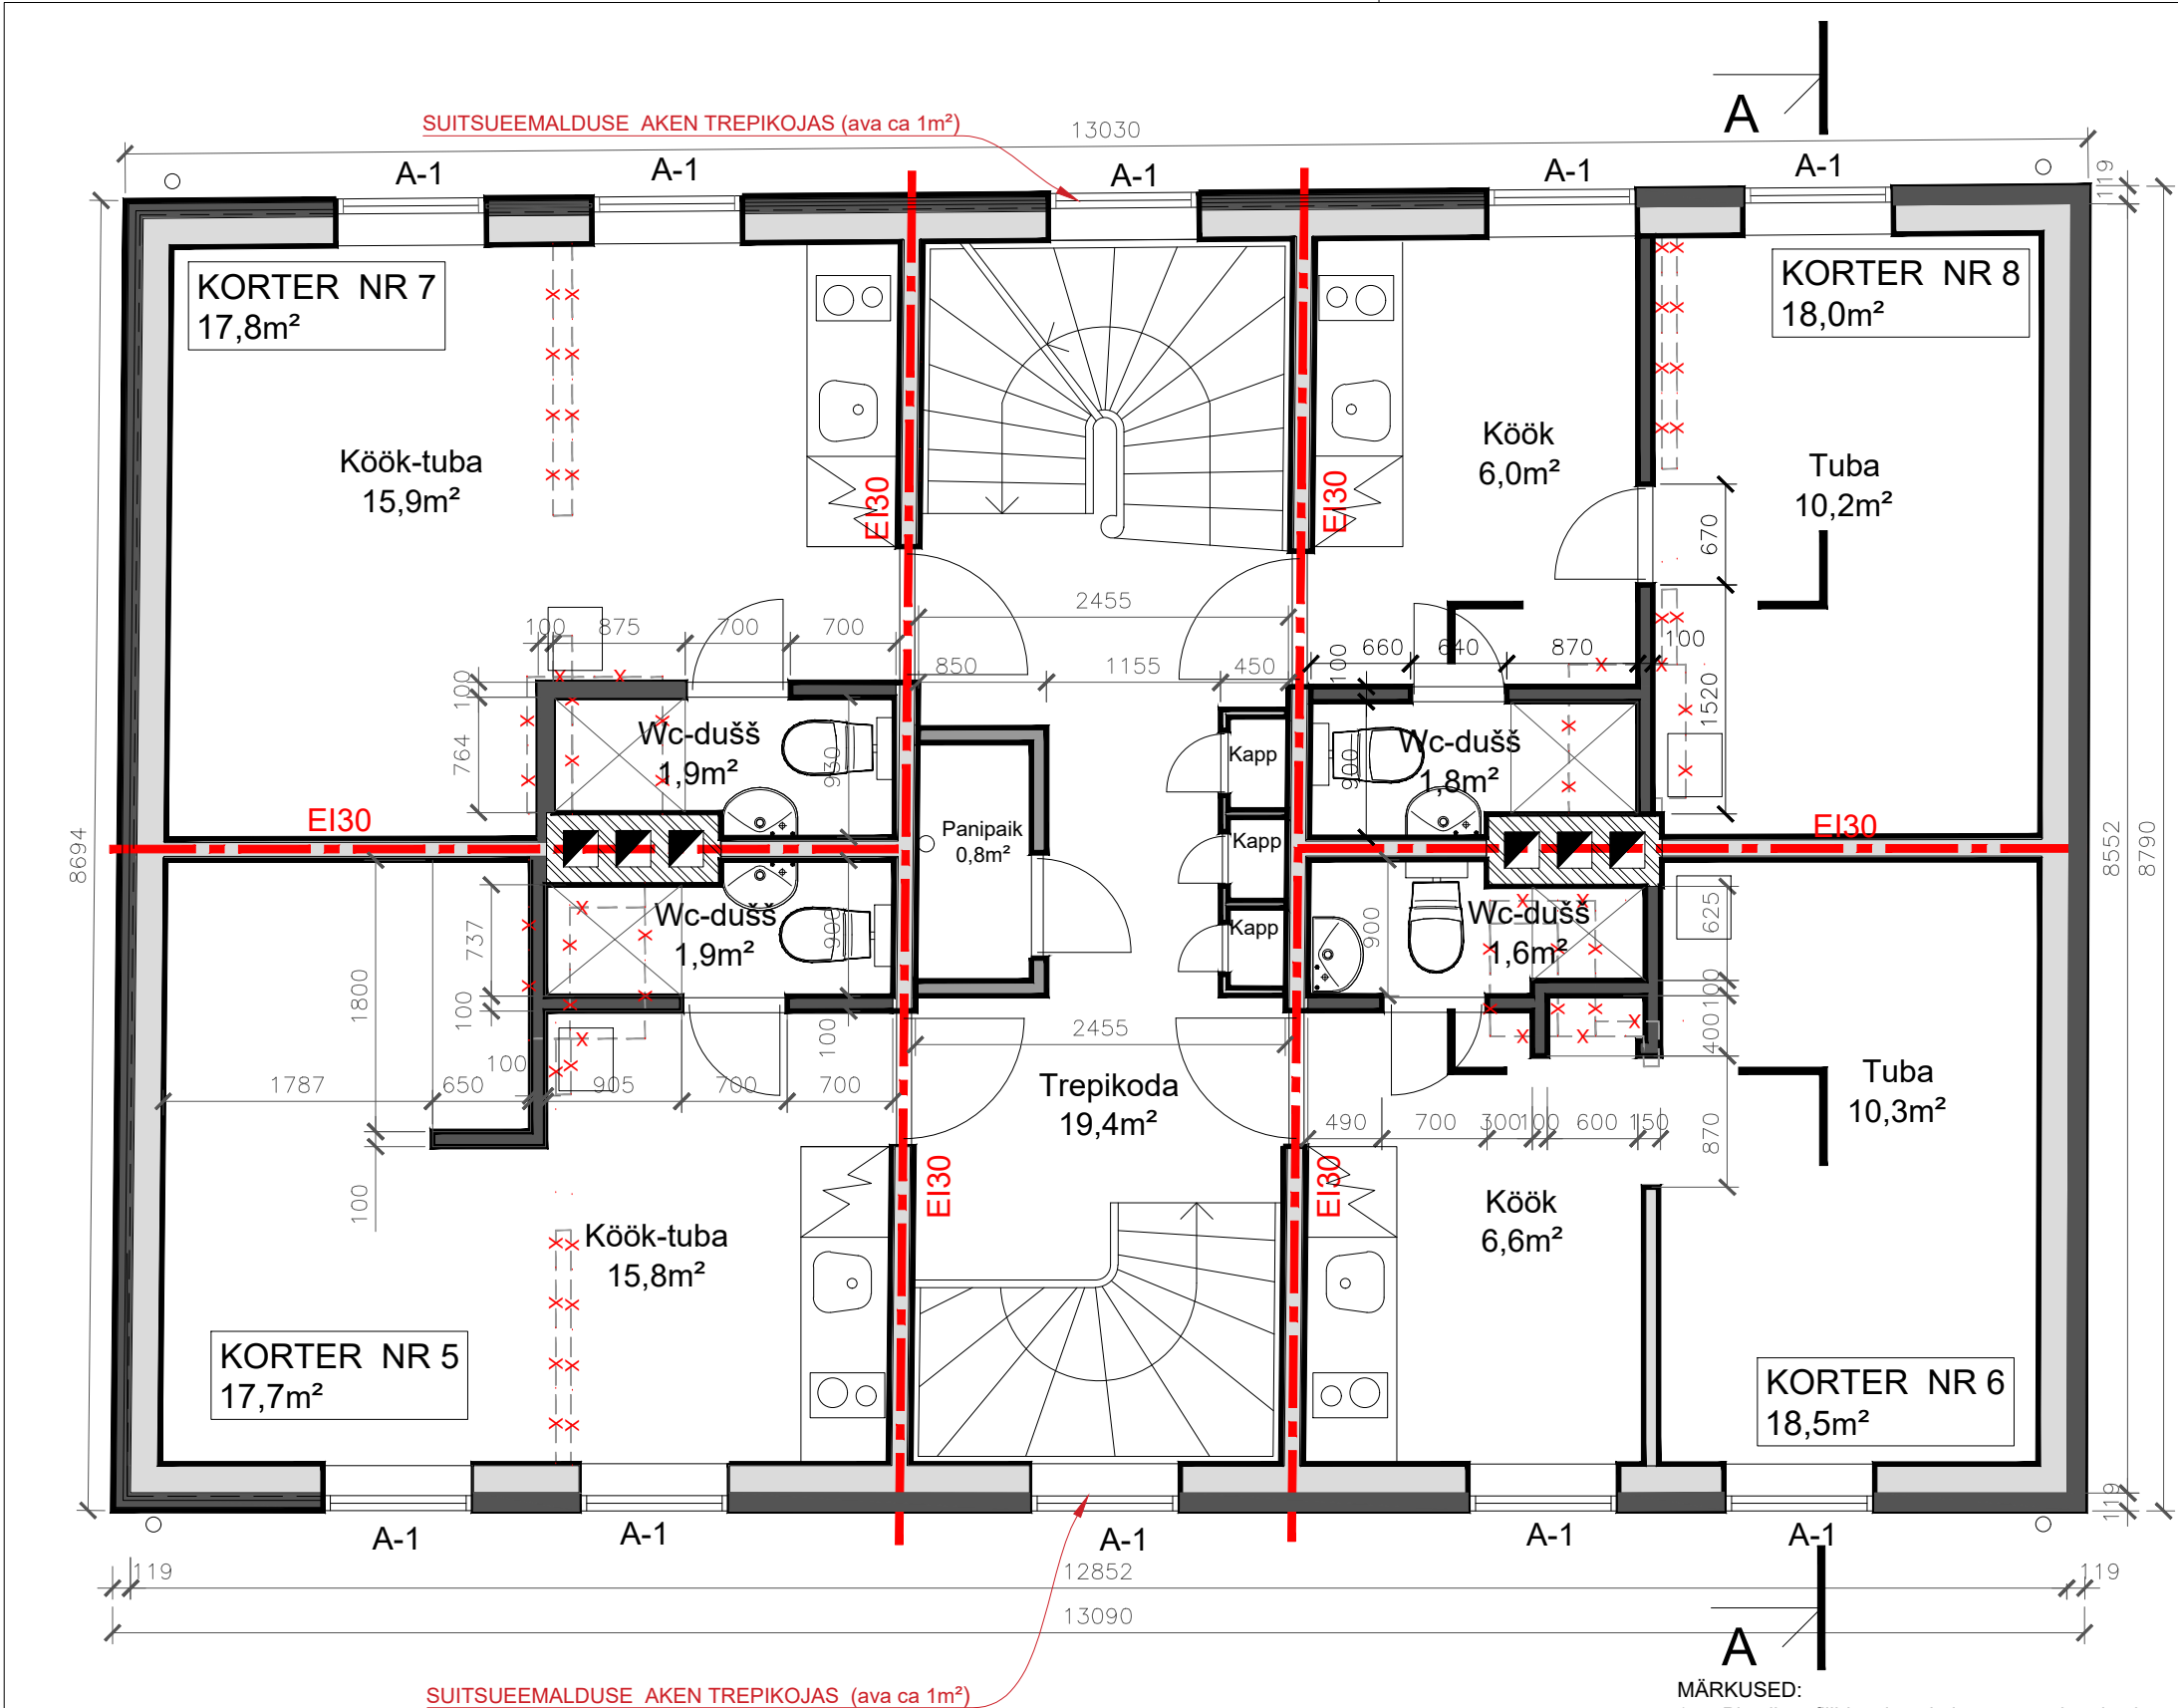

Ruumide eksplikatsioon		
Korteri nr	Suurus (m²)	Märkused
5	17,7	Korterrisse rajatakse wc-dušš ja likvideeritakse üks mittekandev sisesein ja soojamüüripliit. Korterrisse on projekteeritud kamin.
6	18,5	Korterrisse rajatakse wc-dušš ja likvideeritakse üks mittekandev sisesein ja soojamüüripliit. Korterrisse on projekteeritud kamin.
7	17,8	Korterrisse rajatakse wc-dušš ja likvideeritakse üks mittekandev sisesein ja soojamüüripliit. Korterrisse on projekteeritud kamin.
8	18,0	Korterrisse rajatakse wc-dušš ja likvideeritakse üks mittekandev sisesein ja soojamüüripliit. Korterrisse on projekteeritud kamin.
üldruumid	20,2	Likvideeritakse ühiskasutusega wc trepikojas. Selle asemele on projekteeritud panipaik.
KOKKU	92.2	

- OLEMASOLEV SÄILITATAVA SEIN
- PROJ. SEIN VÕI KINNI EHITATAV AVA
- LIKVIDEERITAV SEIN
- EI30

TULETÕKKE SEKTSIOONI PIIR

- MÄRKUSED:
1. Plastikprofiilidest ja vale jaotusega aknad vahetada puitprofiilidest akende vastu!!!;
 2. Säilitada avatäidete iseloomulik kaugus fassaadipinnast. Aknad voodrilauuga tasa.Tenderpost-lengide eemaldamine ei ole lubatud, vajadusel teha lengipikendused.;
 3. Trepikoja palk seinad puhastada, katta 20-25mm paksuse lubikrohvida, laudvoodriga või ehitusplaadiga. Kõik torude ja juhtmete läbiviigud (tuletõkke sektsioonidest) tihendada tuletõkke mastiksiga.
 4. Trepikoja puittrepid ja seinakapid puhastada ning värvida.