


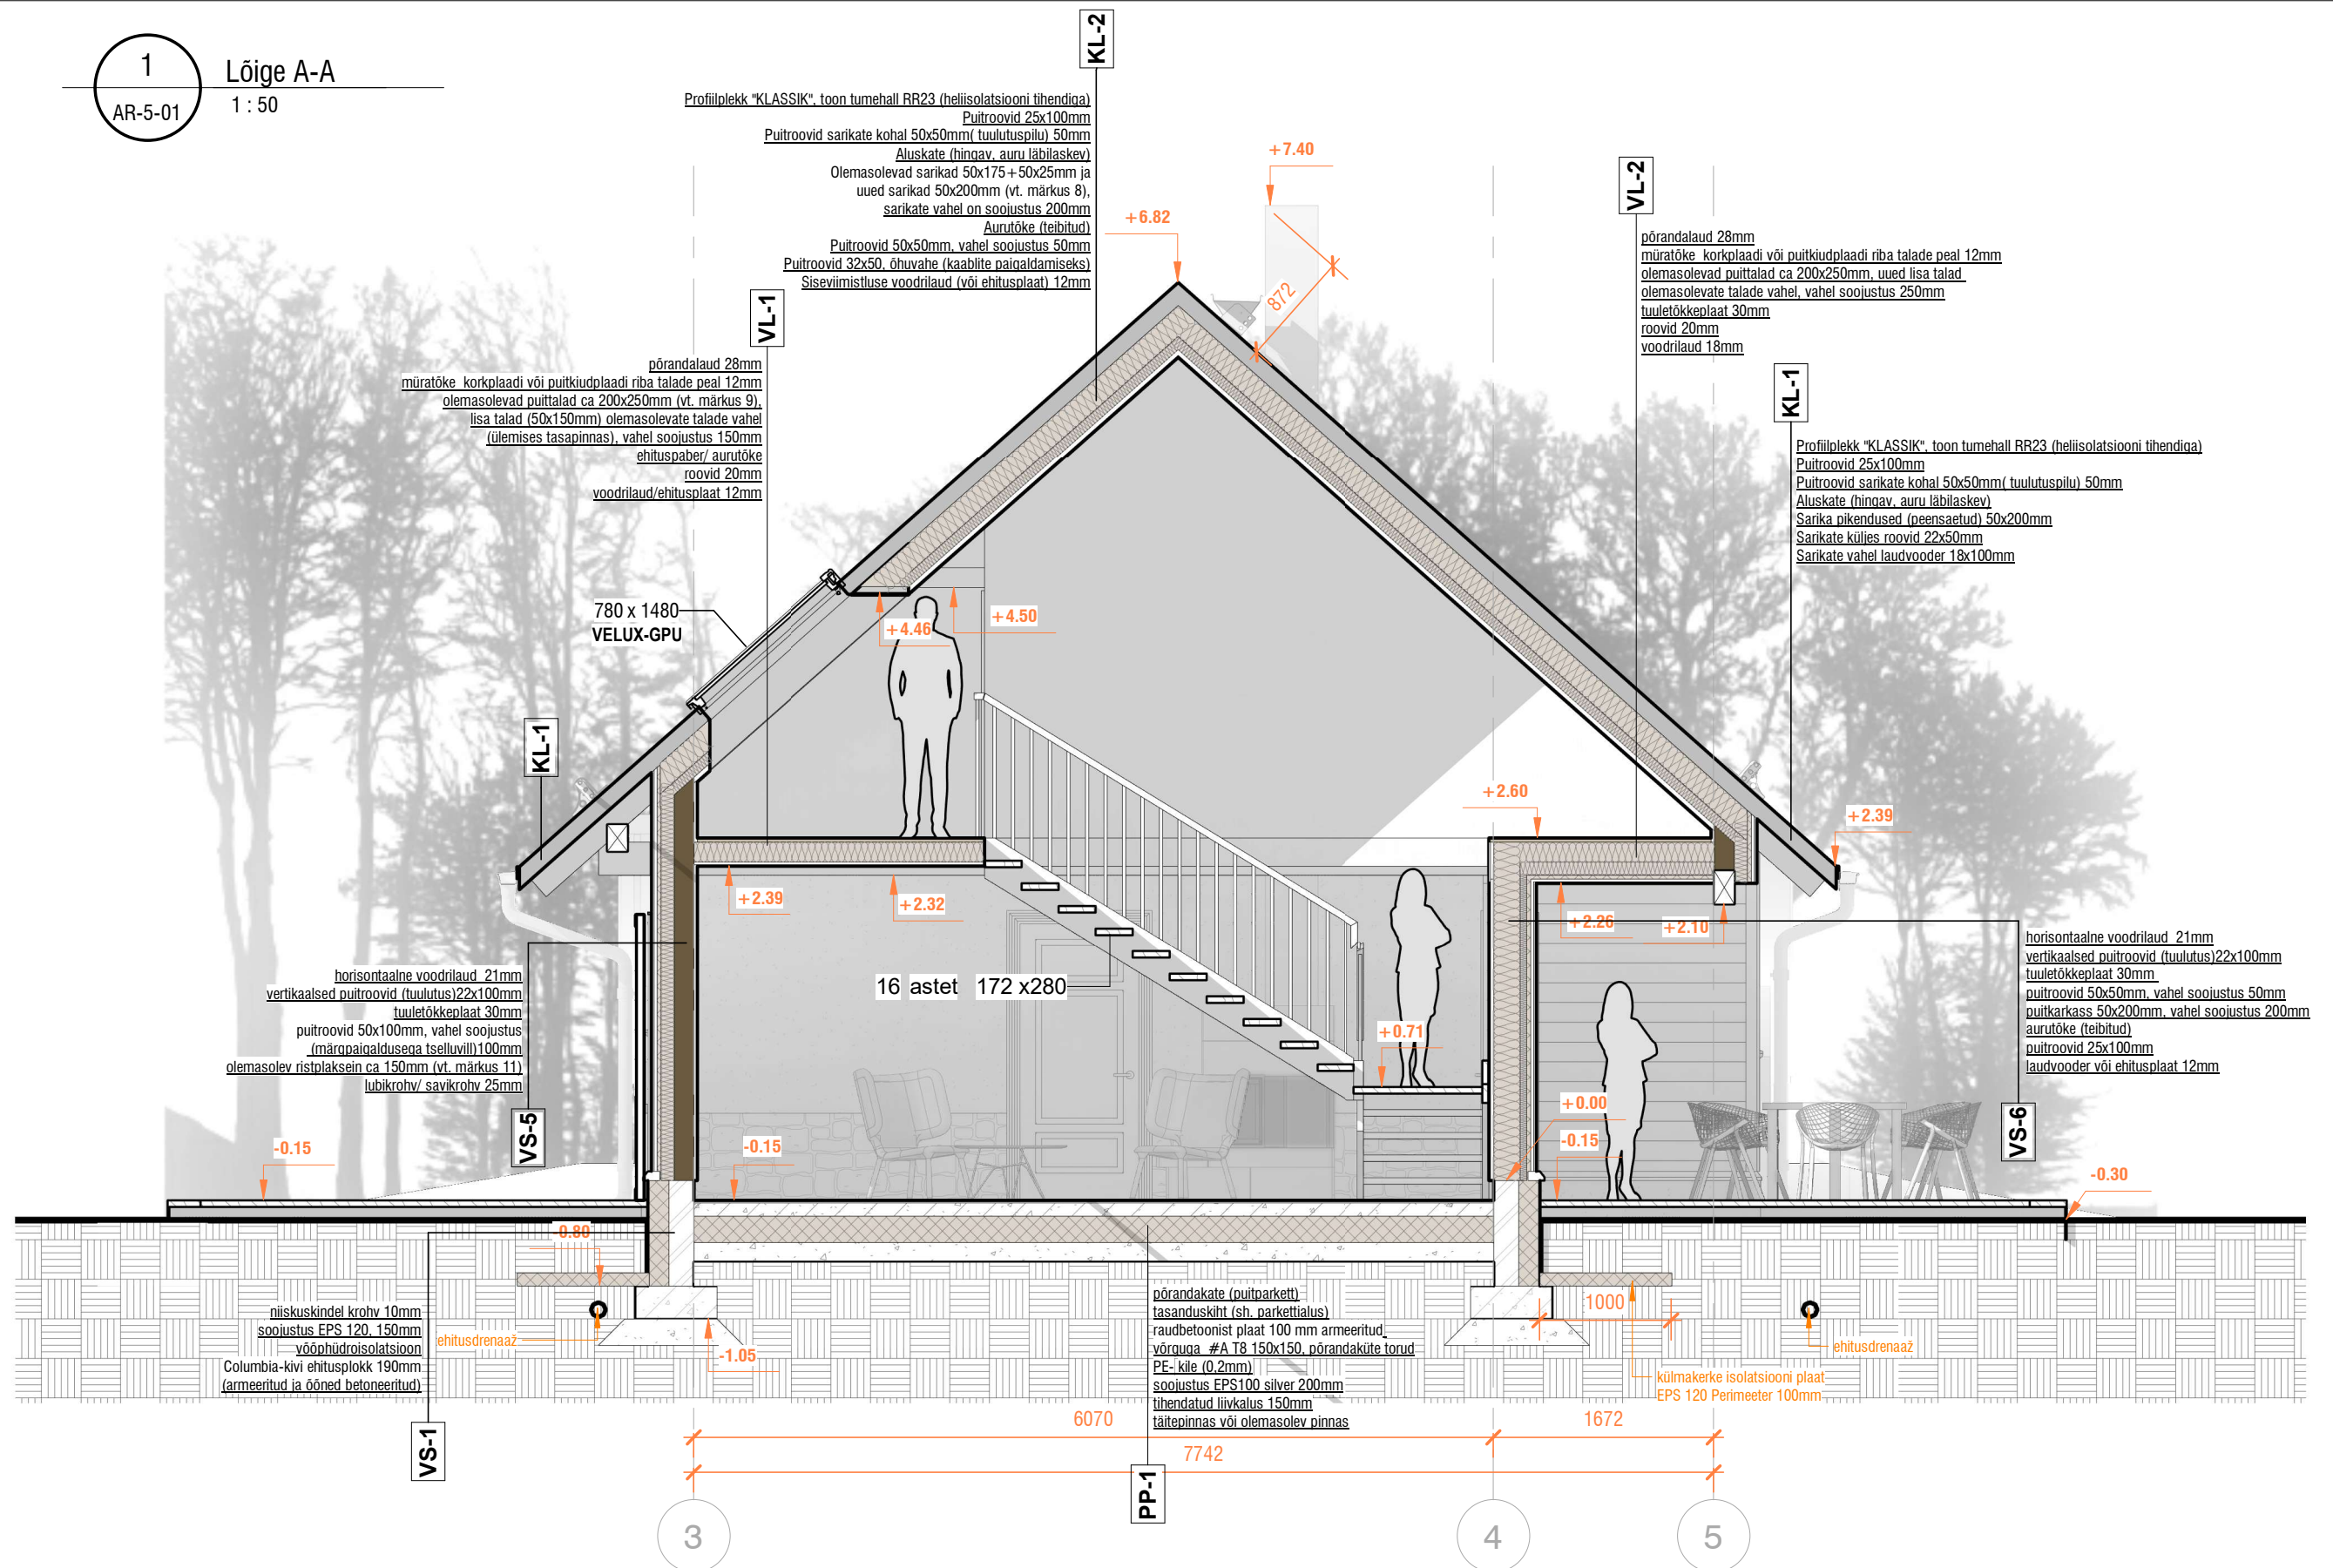

MÄRKUSED:

- Joonist käsitleda koos arhitektuurse osa jooniste, seletuskirja ja spetsifikatsioonidega;
- Kulmakerke tagajärjel lagunenud vundamenti on eriaegadel telliste ja betooniga edutult parandatud. Parandustööde käigus on vundament kaotanud dekoratiivsuse. Madalam vundamenti osa asendatakse täielikult uue Columbia-kivist vundamendiga. Kõrgemate vundamenti osade asendamine otsustada konstruktsioonide avamisel. Vt. ka joonis AR-5-01 vundamendiplaan;
- Katusel kasutada tootjapoolset terviklahendust (serva/harja tihendusribad, katuseharja, harjaotsa ja serva detailid ning kinnitustarvikuid);
- Trapide juures põranda kõrgusmärk -0,04;
- Põrandaplaad eraldatakse seintest 10mm vuugiga. Vuuk täidetakse polüstürooli ribaga ning pealt täidetakse 15mm sügavuselt elastse massiga;
- Tarindite kirjeldused ja U-arvud vaata seletuskirja;
- Tarindi kirjeldused vt. ka joonis AR-6-06;
- Olemasolevad sarikad on ca 1700mm sammuga, tihendada sarikate vahelist sammu 50x200mm puitsarikatega. Olemasolevatele sarikatele lisada kohti järgi sarikalaiendus, et sarikad oleksid ühes tasapinnas;
- Olemasolevad vahelae talad ca 1500- 1700mm sammuga, tihendada laetalade sammu uute taladega. Uued talad, soojustus ja laevimistluse jäävad olemasolevate talade vahele. Olemasolevad laetalad puhastada ja viimistleda (jäävad ruumis nähtavale);
- Katuseaknad paigaldada olemasolevate sarikate järgi, vajadusel nihutada katuseakna asukohta sarika järgi (olemasolevaid sarikaid mitte vekseldada);
- Olemasolev palksein puhastada, pehkinud palkid asendada uute palkidega või väiksemad pehkinud palki osad eemaldada ja plommida. Palkivahed tihendada takkuga. Ulatuslike kahjustuste korral võib teatud seinaosasid asendada puidkarkassiga 50x150mm (+ soojustus 150mm);
- Kõik tuulutus avad katta terasest putukavõrguga, hoone sokli tuulutus avasse paigaldada metallist kaitseprofiili hiirte, rotide ja väiksemate lindude kaitseks (n.);
- Aknad voodrilauaga tasa;
- Fassaadi tuulutusrestid ülevärvitavast metallist, värvus vastavalt asukohale fassaadipinnaga samas tooni.