


1. KORRUSE PLAAN M1:100

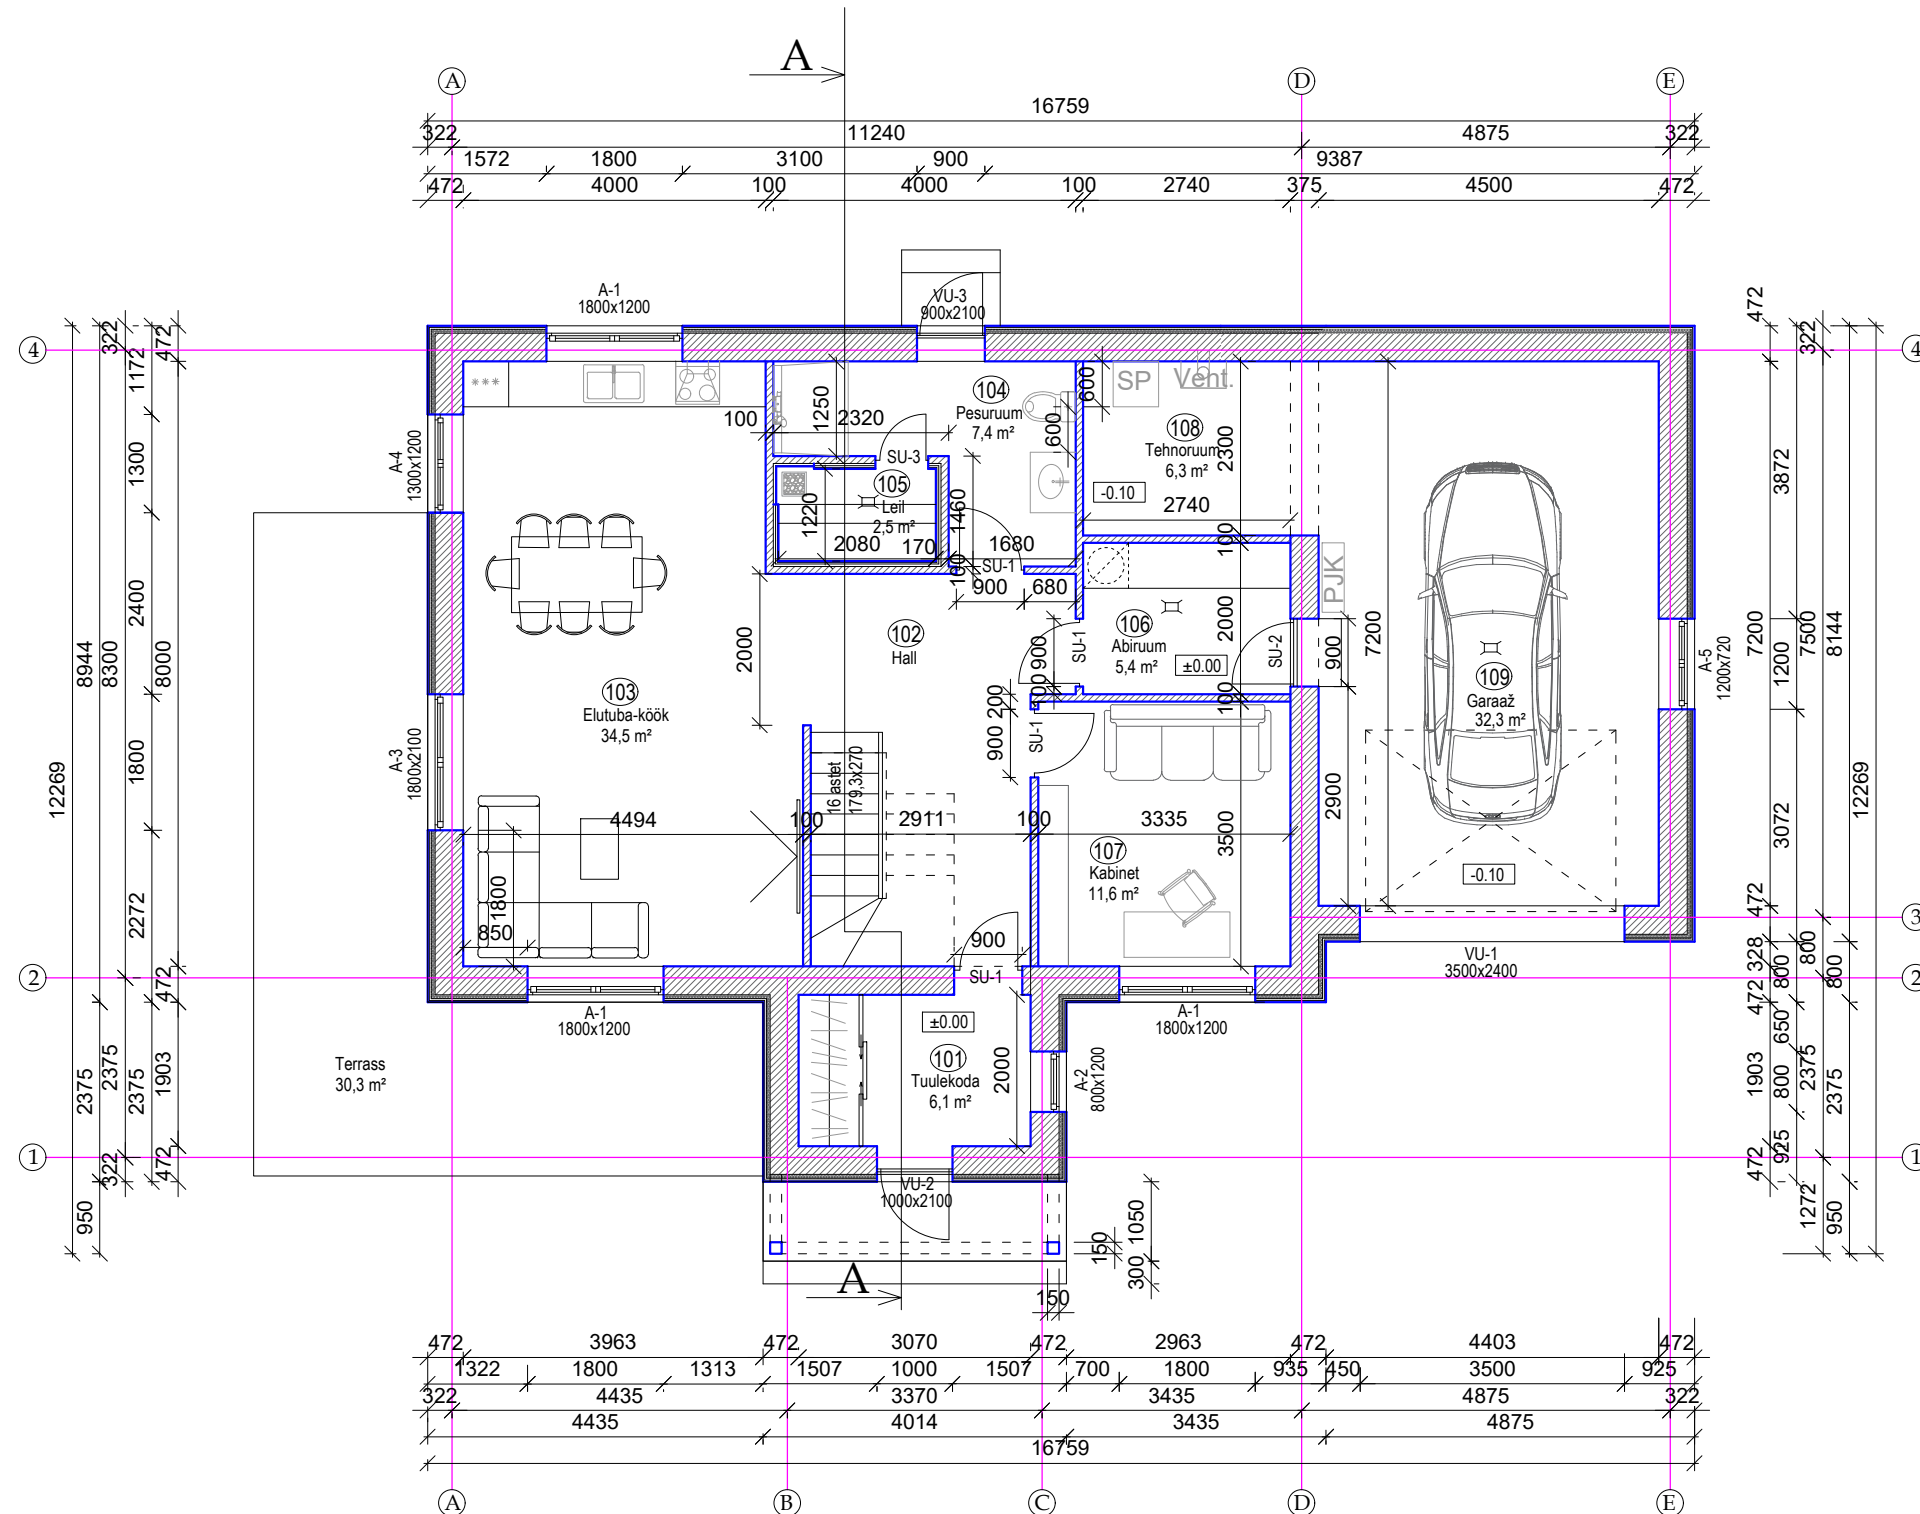

TINGMÄRGID:

- Tuuletöke RKL Facade 50 mm
- Kergplokid Bauroc 375 mm ja 100 mm või analoog

MÄRKUSED:

Välisseinad müürida kergplokist Bauroc 375mm , soojutuseks 50 mm RKL Facade tuuletökkeplaat. Välisseina viimistlus laudvoodriga. Siseseinad müürida kergplokist Bauroc 100mm või analoog. Siseviimistlus vastavalt sisekujundusele.

Ventilatsiooni sissepuhke ja väljatõmbe restid ja otsakud paigaldada vastavalt ventilatsiooniprojektile. (Käesoleva prjekti mahus ei käsitleta). Konstruktiivsed joonised lahendada põhiprojektiga. Katusekatte materjal betoonkatusekivi. Katuse kalle 35°. Paigaldada lumetökked. Katusetöödel kasutada ainult süsteemseid tootja terviklahendusi (s.,h.katuse läbiviigud, tihendamismeetodid jms.)