


KATUSE PLAAN M1:100

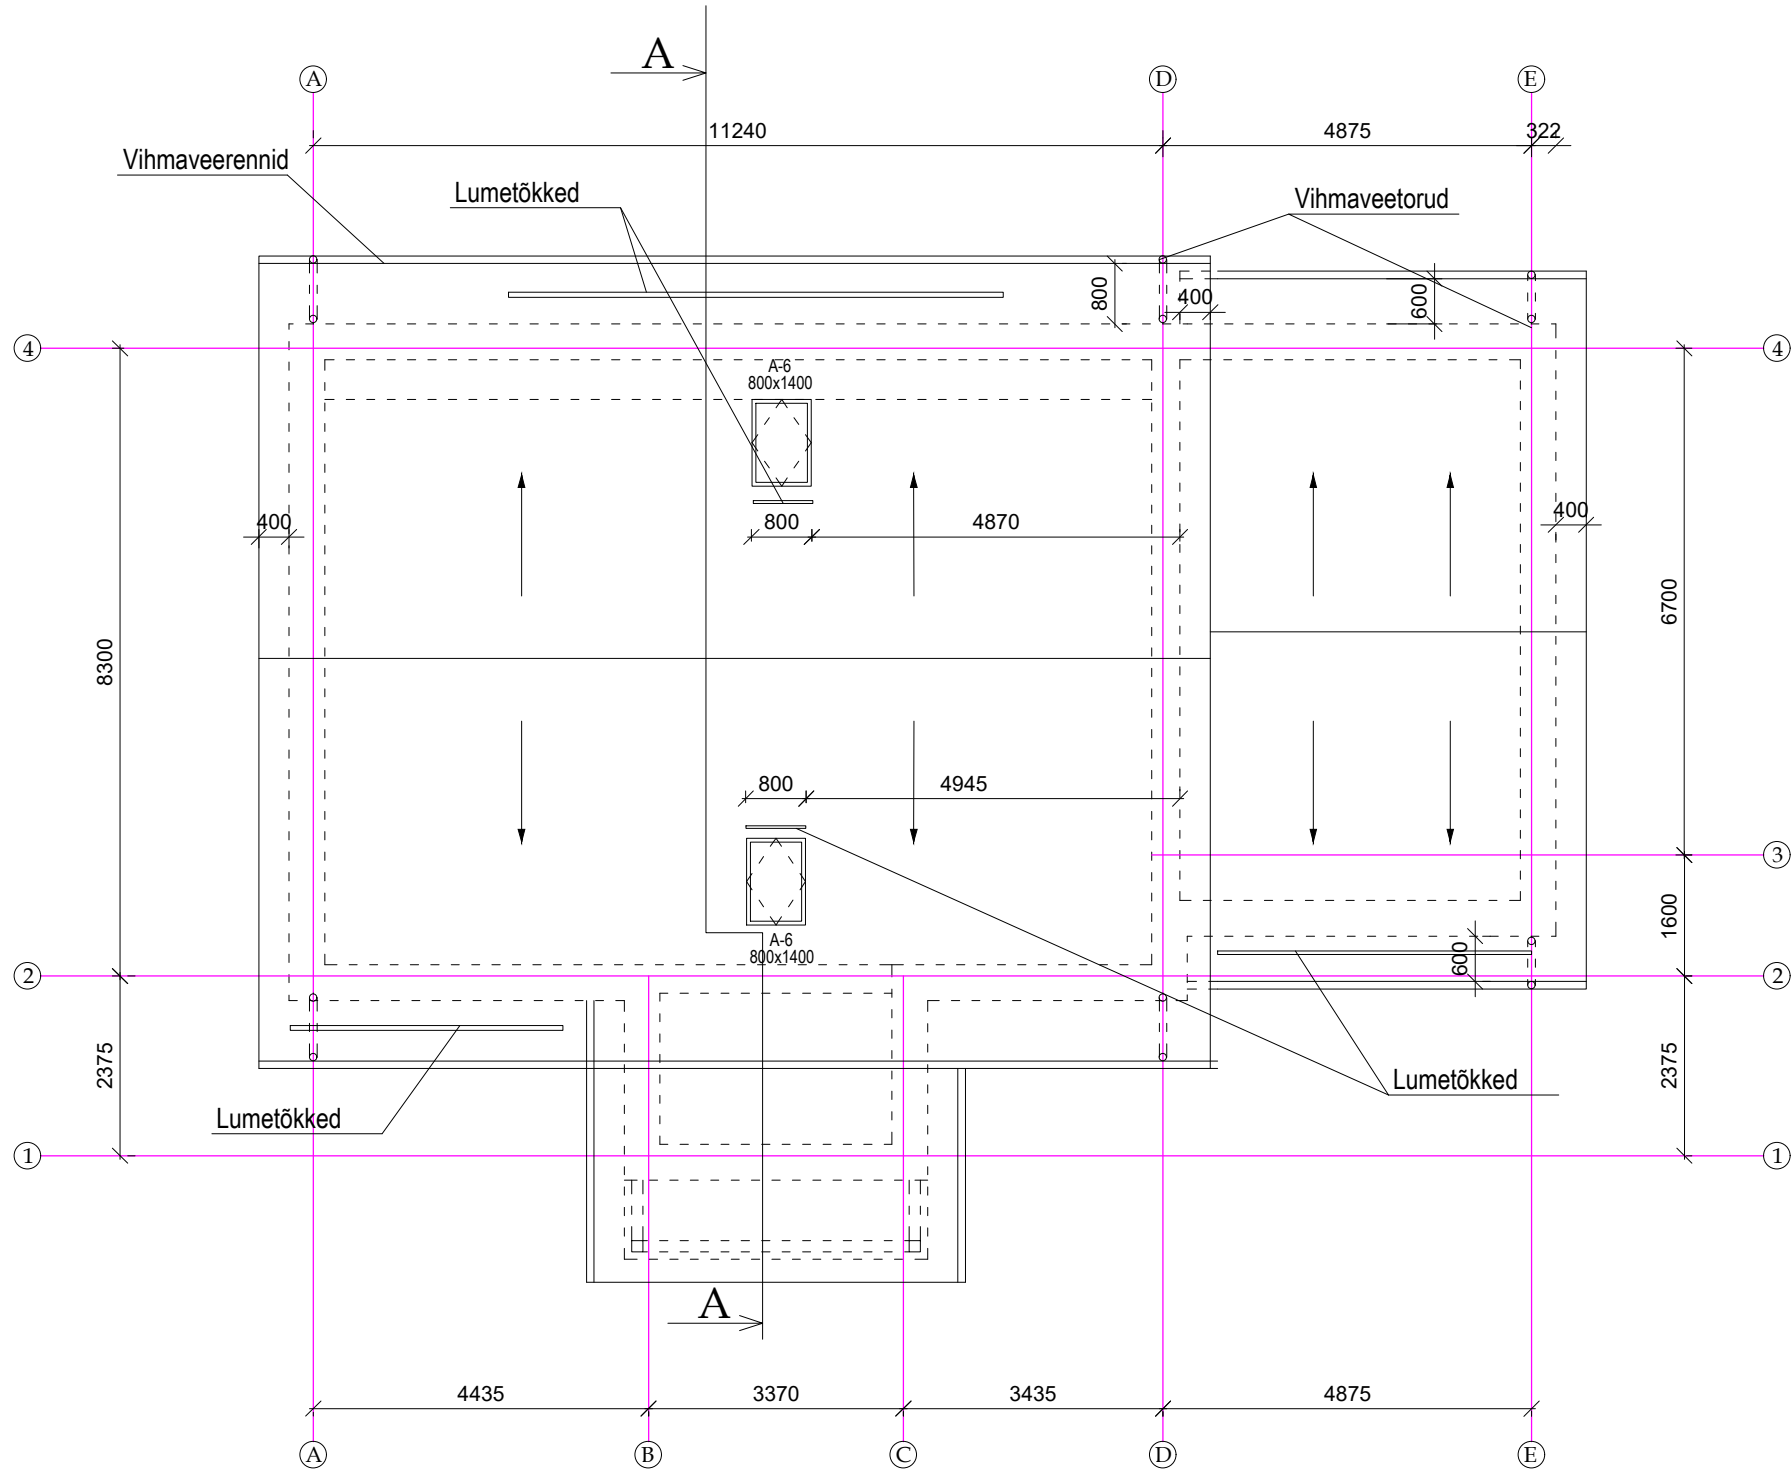

MÄRKUSED:
Katusekatte materjal betoonkatusekivi. Katuse kalle 35°. Paigaldada lumetökked.
Katusetöödel kasutada ainult süsteemseid tootja terviklahendusi (s.,h.katuse läbiviigud, tihendamismeetodid jms.)