


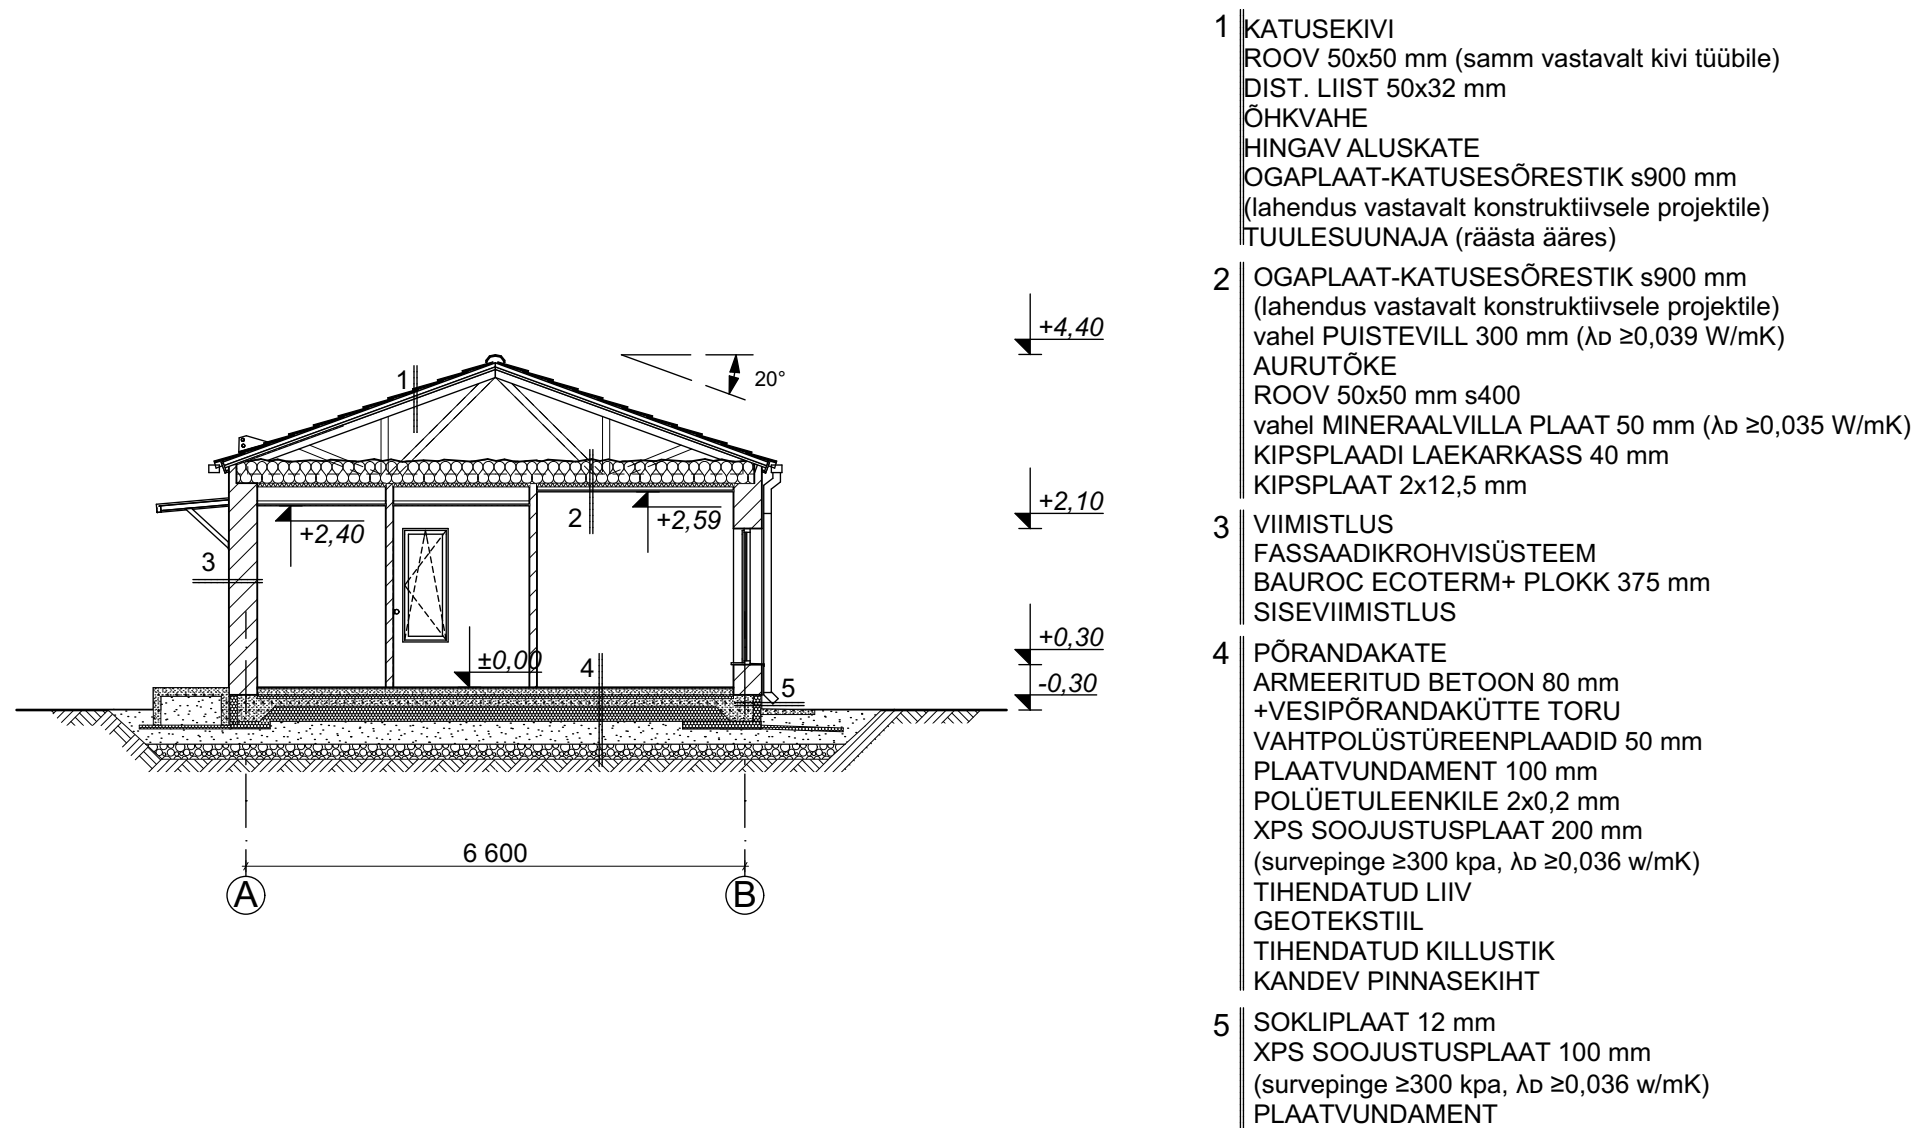

MÄRKUSED:

- JOONIS EI OLE KASUTATAVTÖÖJOONISENA
- DETAILSEM SISUSTUSE PLAAN JA SPETSIFIKATSIOON ANTAKSE SISEKUJUNDUSE PROJEKTIS
- TARINDUSE TÄPNE JA DETAILNE KIRJELDUS KOOS VASTAVATEJOONISTEGA ANTAKSE PROJEKTI KONSTRUKTIIVSES OSAS
- KÕIK PUITDETAILID ERALDATAKSE KIVIPINNAST HÜDROISOLATSIOONIGA
- KOMMUNIKATSIOONIDE LÄBIVIIGUD TÄPSUSTATAKSE ERIOSA PROJEKTIDES
- HÜDROISOLATSIOONIMATERJALIDE TÜÜP JA PAIGALDUSVIIS LAHENDADA VASTAVALT TARNIJA JUHISTELE
- KÕIKIDE EHITUSMATERJALIDE JA SEADMETE PAIGALDAMISEL JÄRGIDA TOOTJAPPOOLSEID JUHISEID
- EHITUSTÖÖD TEOSTADA KVALITEETSELT JA HEA EHITUSTAVAKOHASELT
- PROJEKTIS TOODUD MATERJALID ON SOOVITUSLIKUD (MATERJALE VÕIB ASENDADA SAMAVÄÄRSETEGA)

TELLIJA	DENTES AS		TÖÖ NR.	250528		 EHITOR EHITOR OÜ Mõisavahe tn 13-20, 50707 Tartu 527 7447 info@ehitor.ee EP10984581-0001
TÖÖ NIMETUS	AMME PUHKEMAJA 3		STAADIUM	EP		
			MÕÕTKAVA	1:100		
			KUUPÄEV	29.05.2025		
Saviveere, Reinu küla, Tartu vald, Tartu maakond			VASTUTAV SPETSIALIST	P. PÄRN	(allkirjastatud digitaalselt)	
JOONISE NIMETUS	Lõige B-B		JOONISE NR.	AR-06-04	PROJEKT	P. JENTSON (allkirjastatud digitaalselt)



EHITOR OÜ
Mõisavahe tn 13-20, 50707 Tartu
527 7447 info@ehitor.ee
EP10984581-0001