
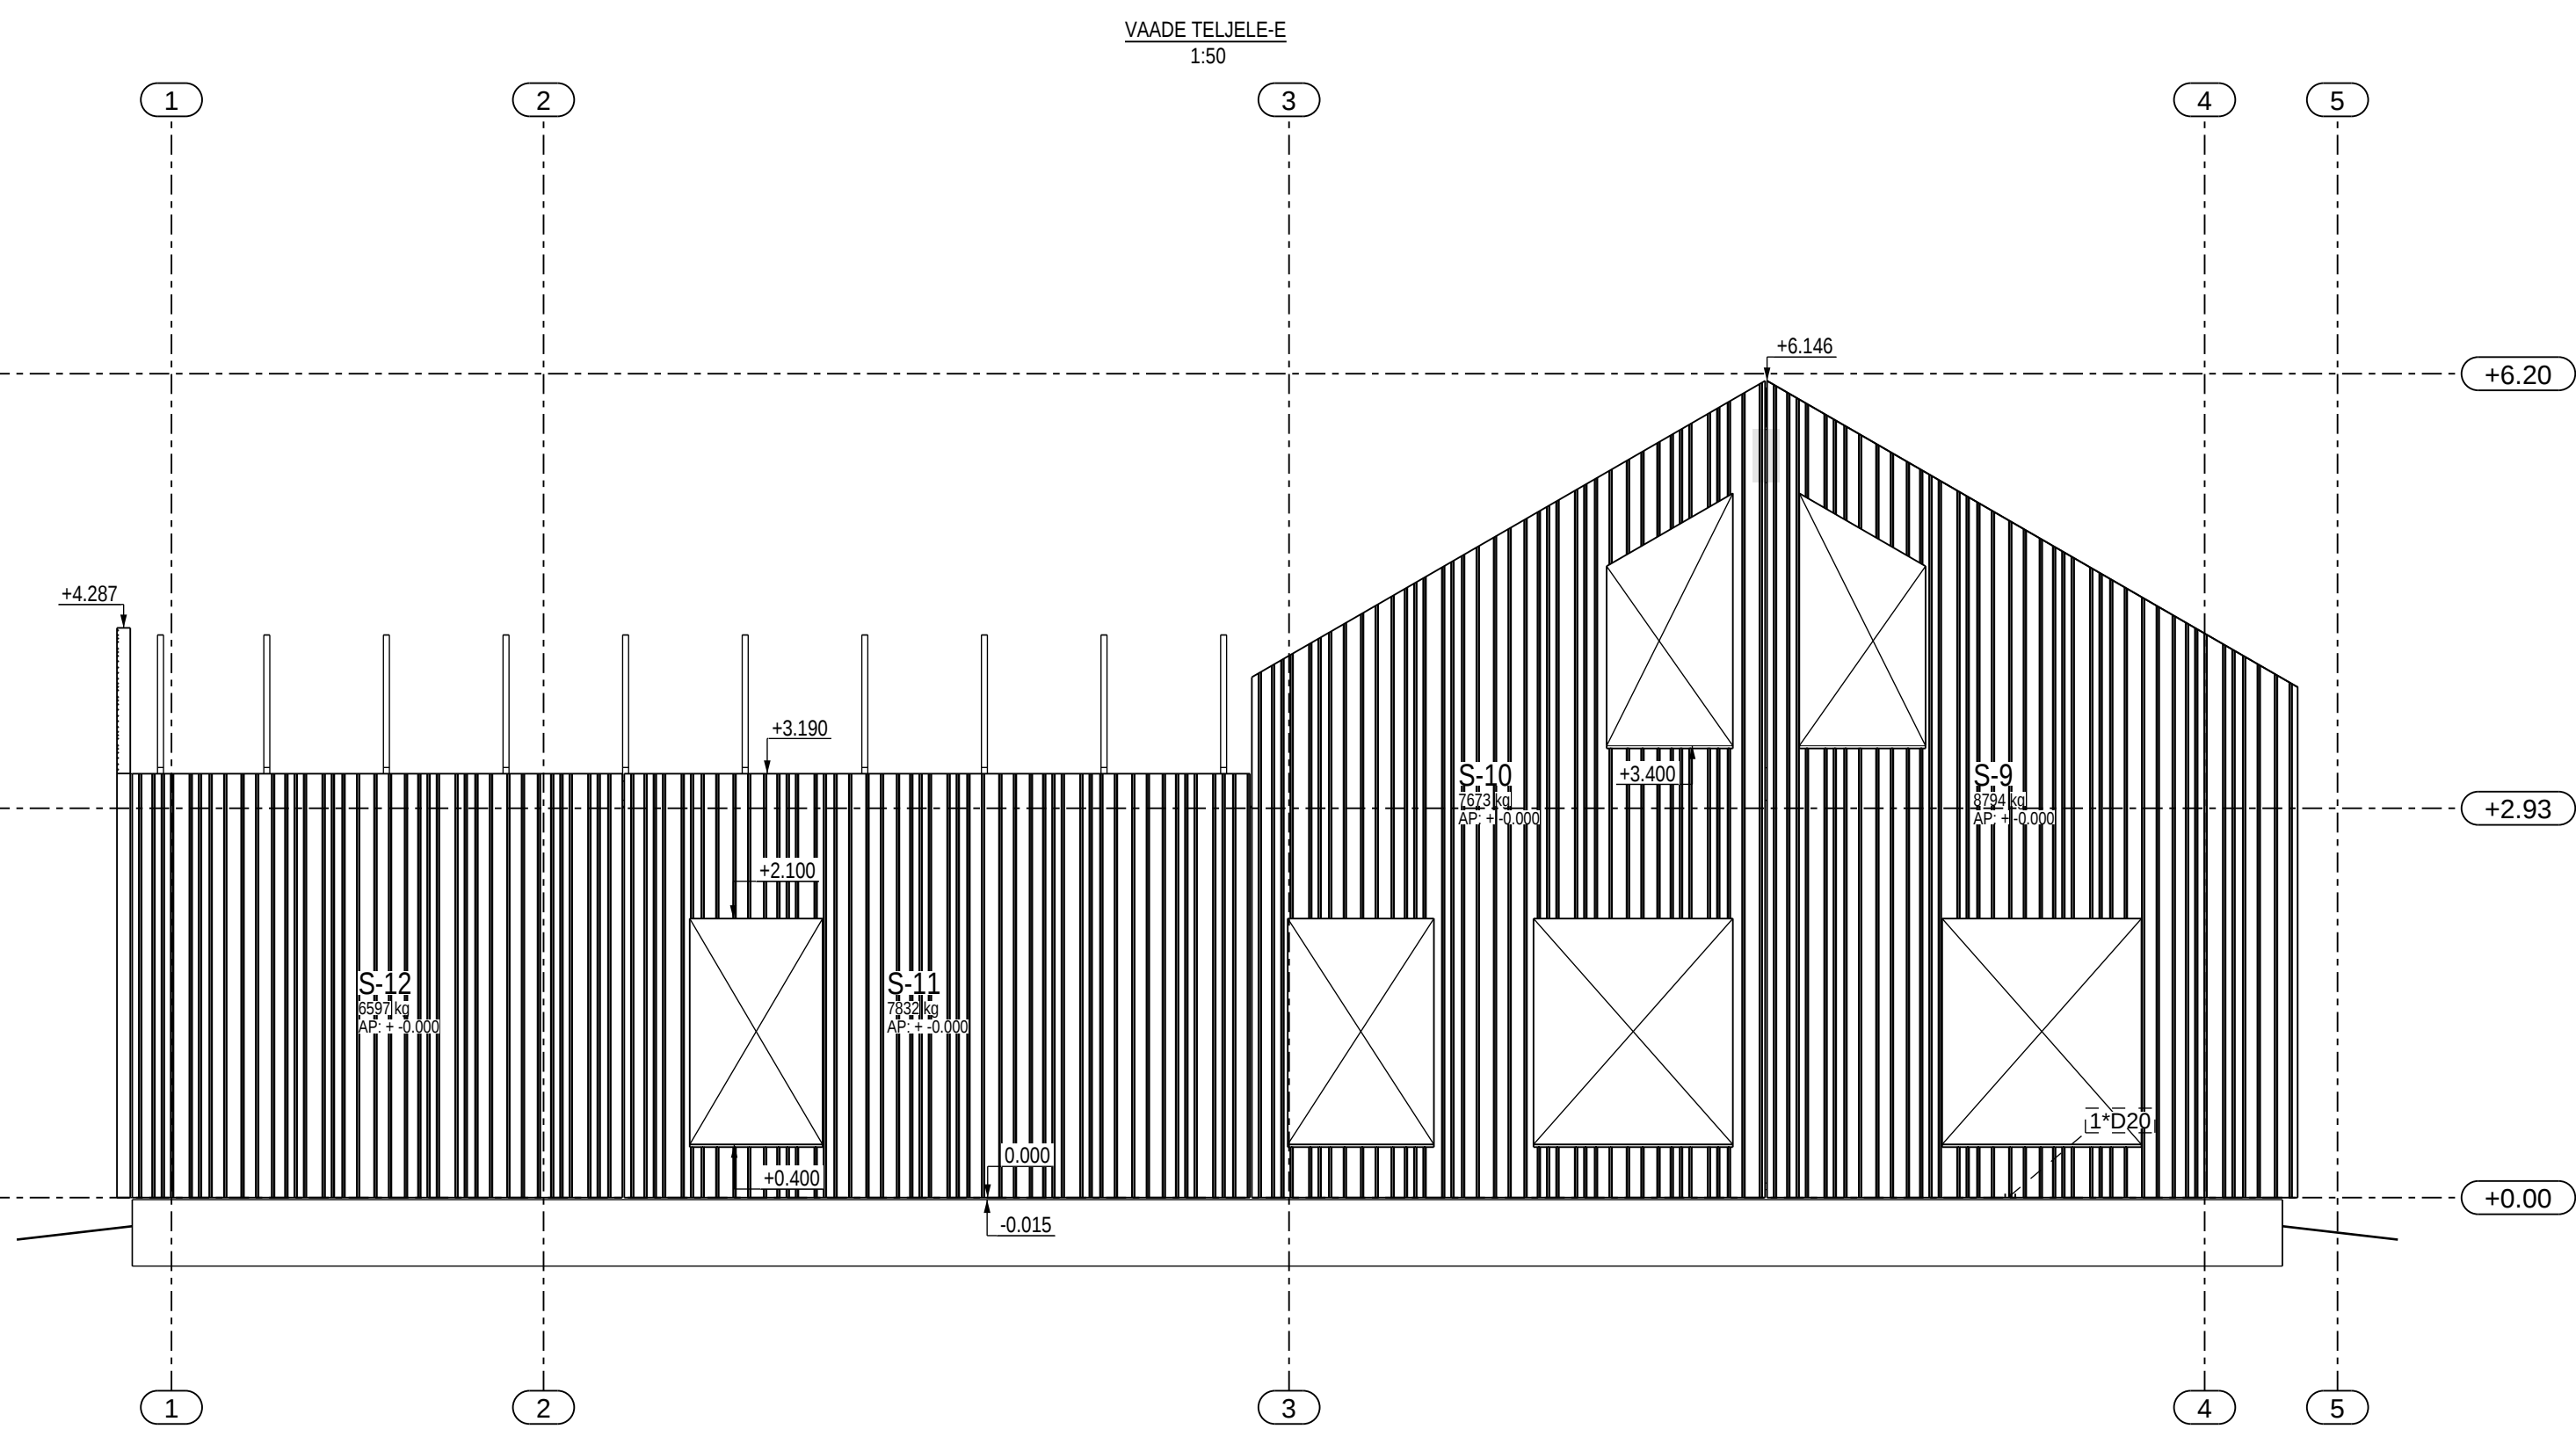
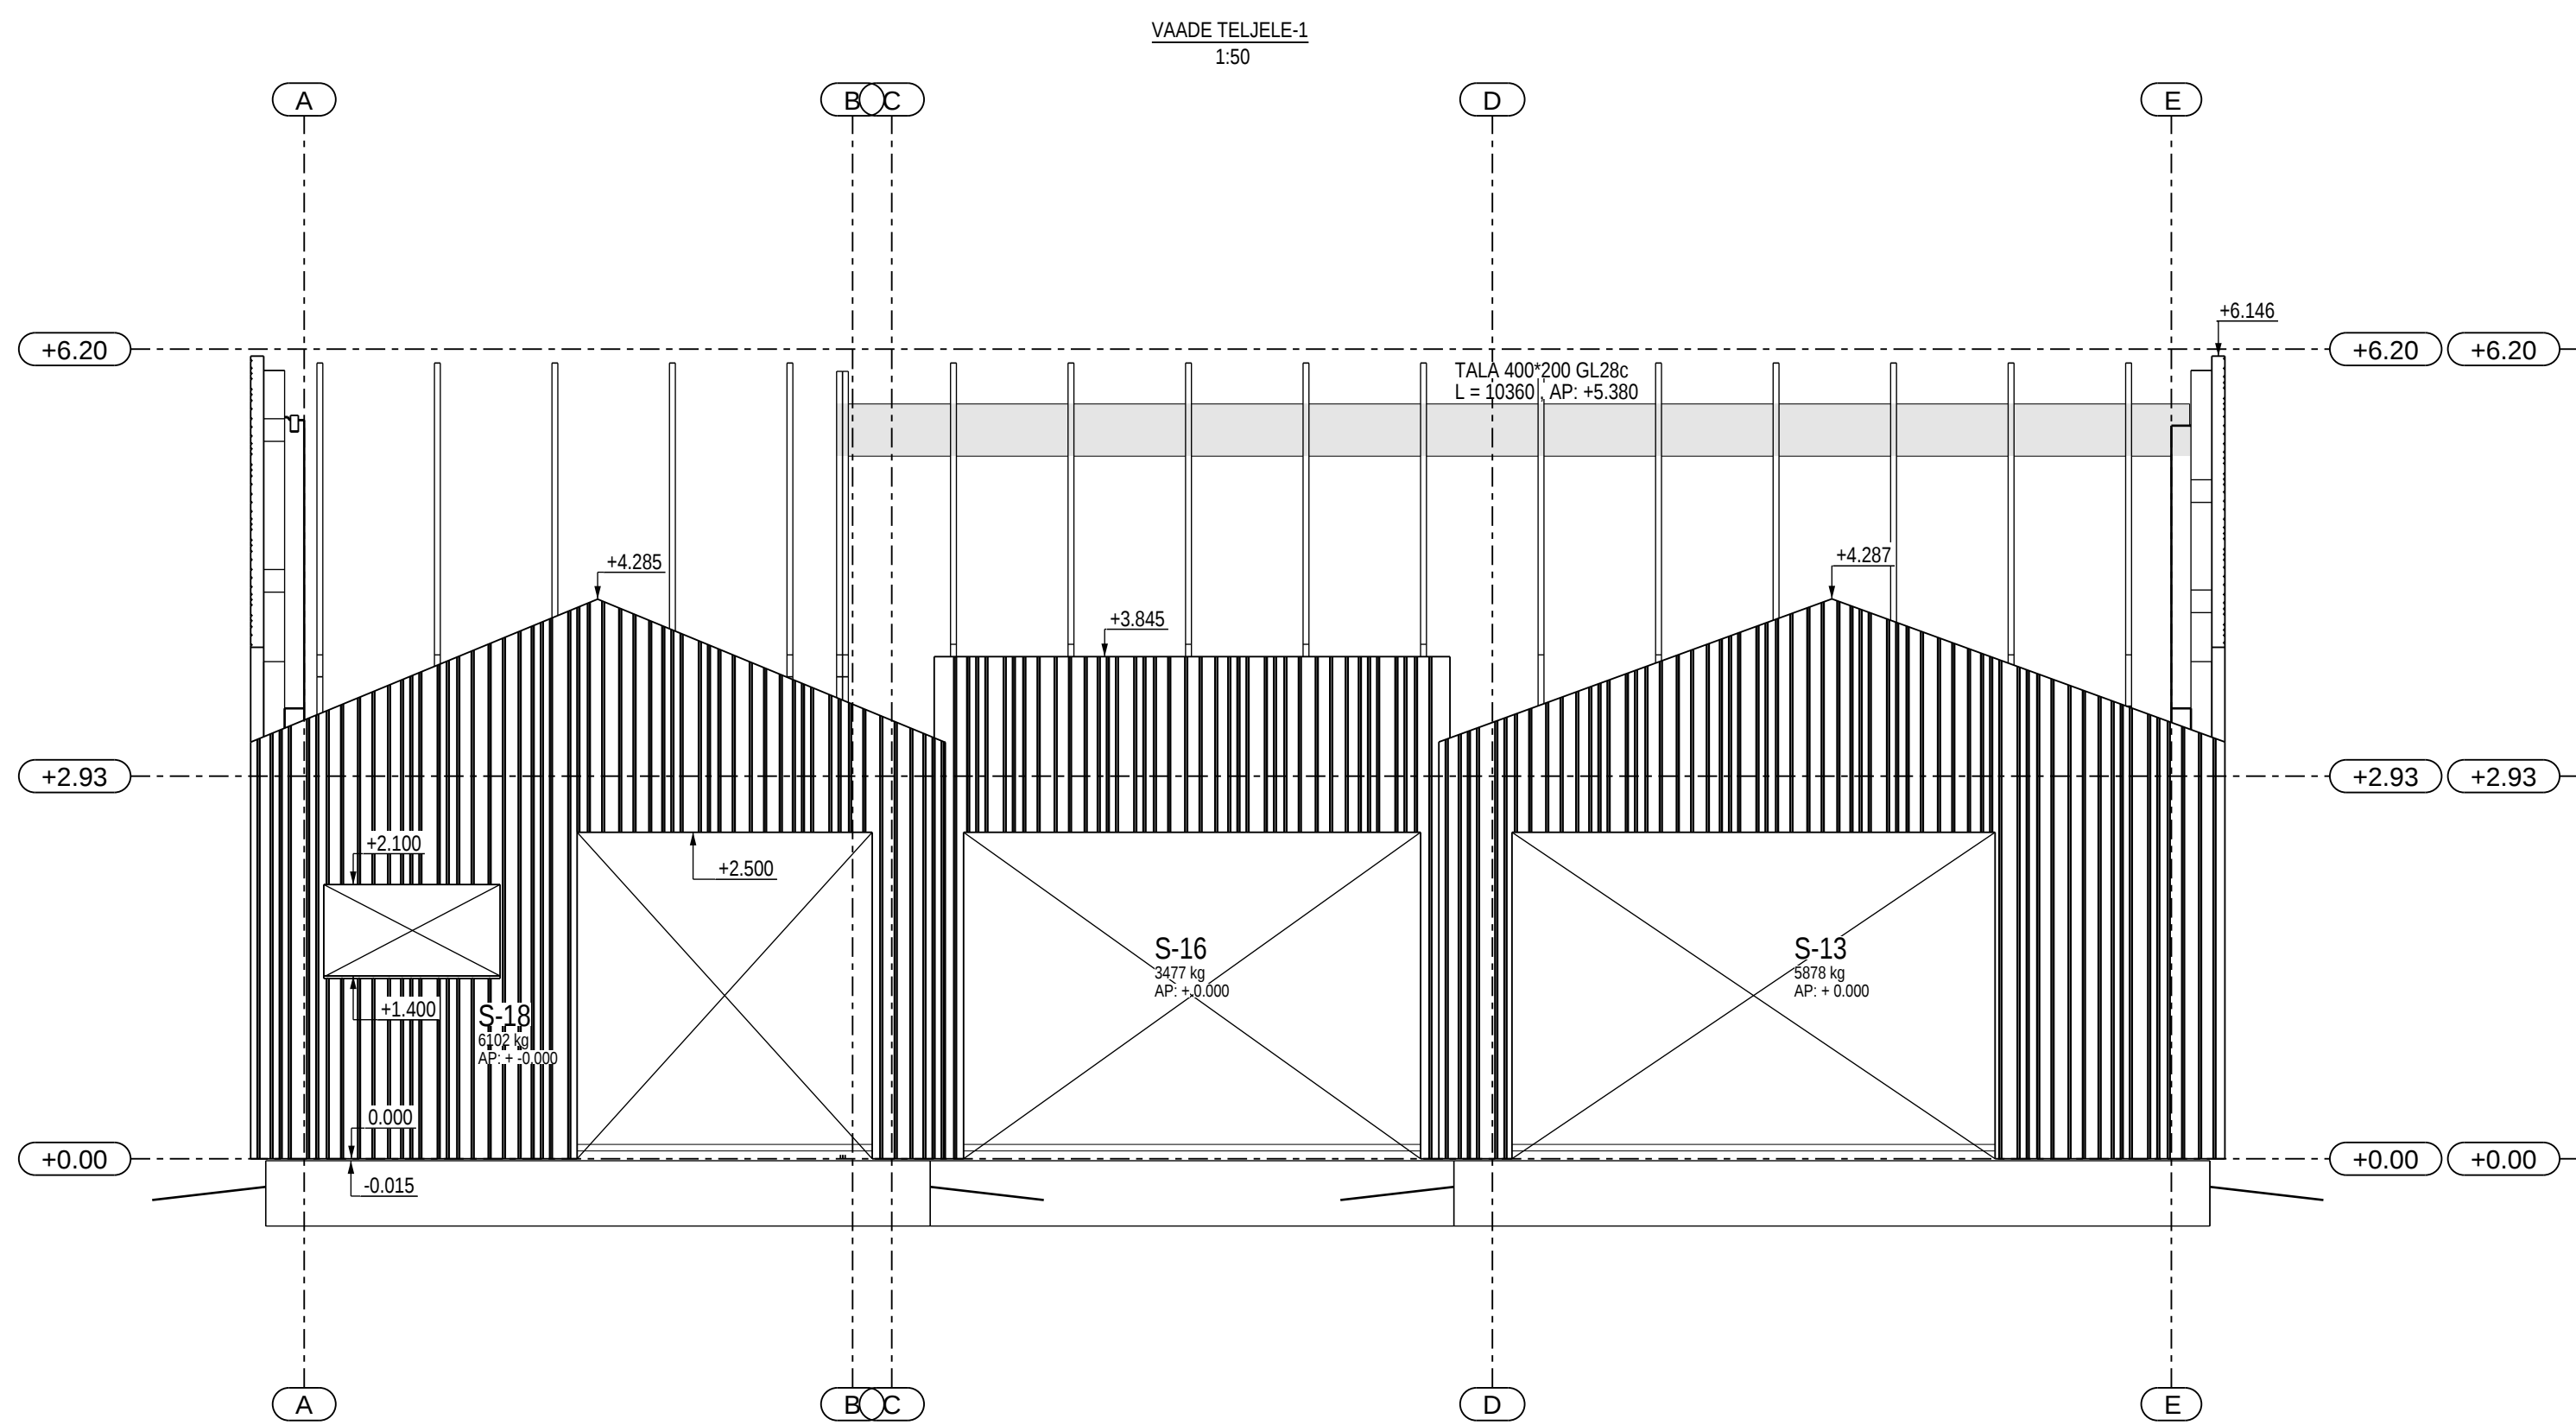
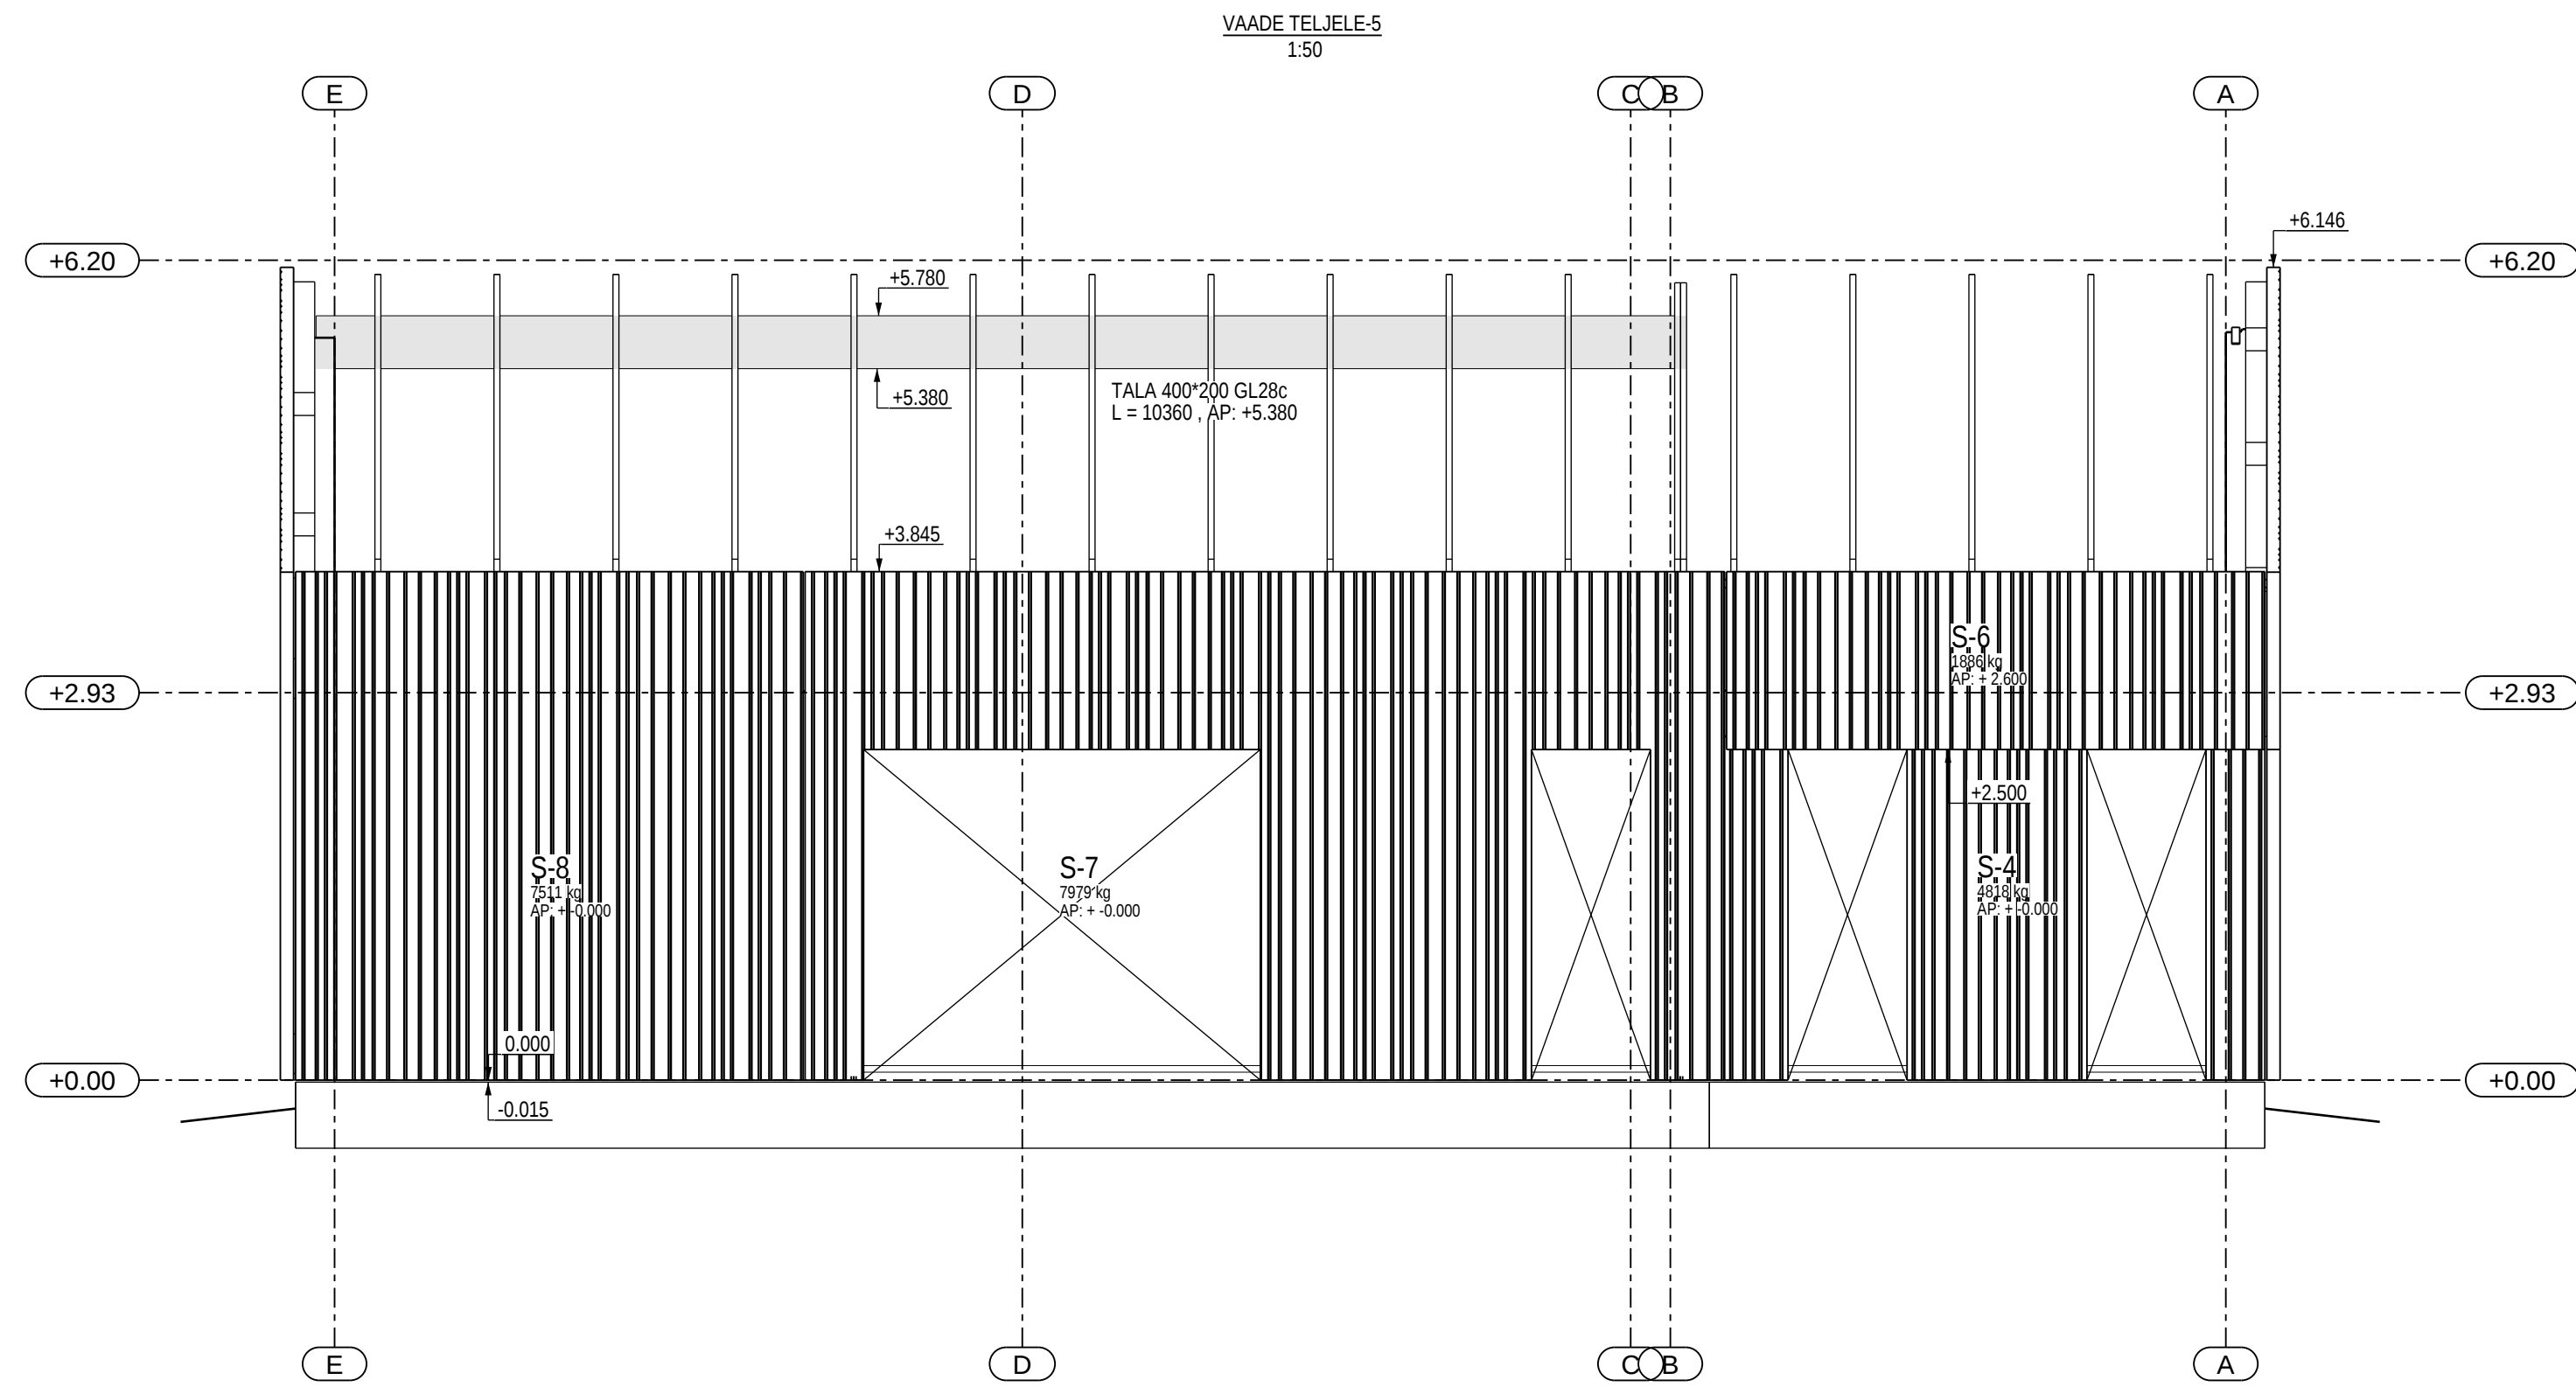


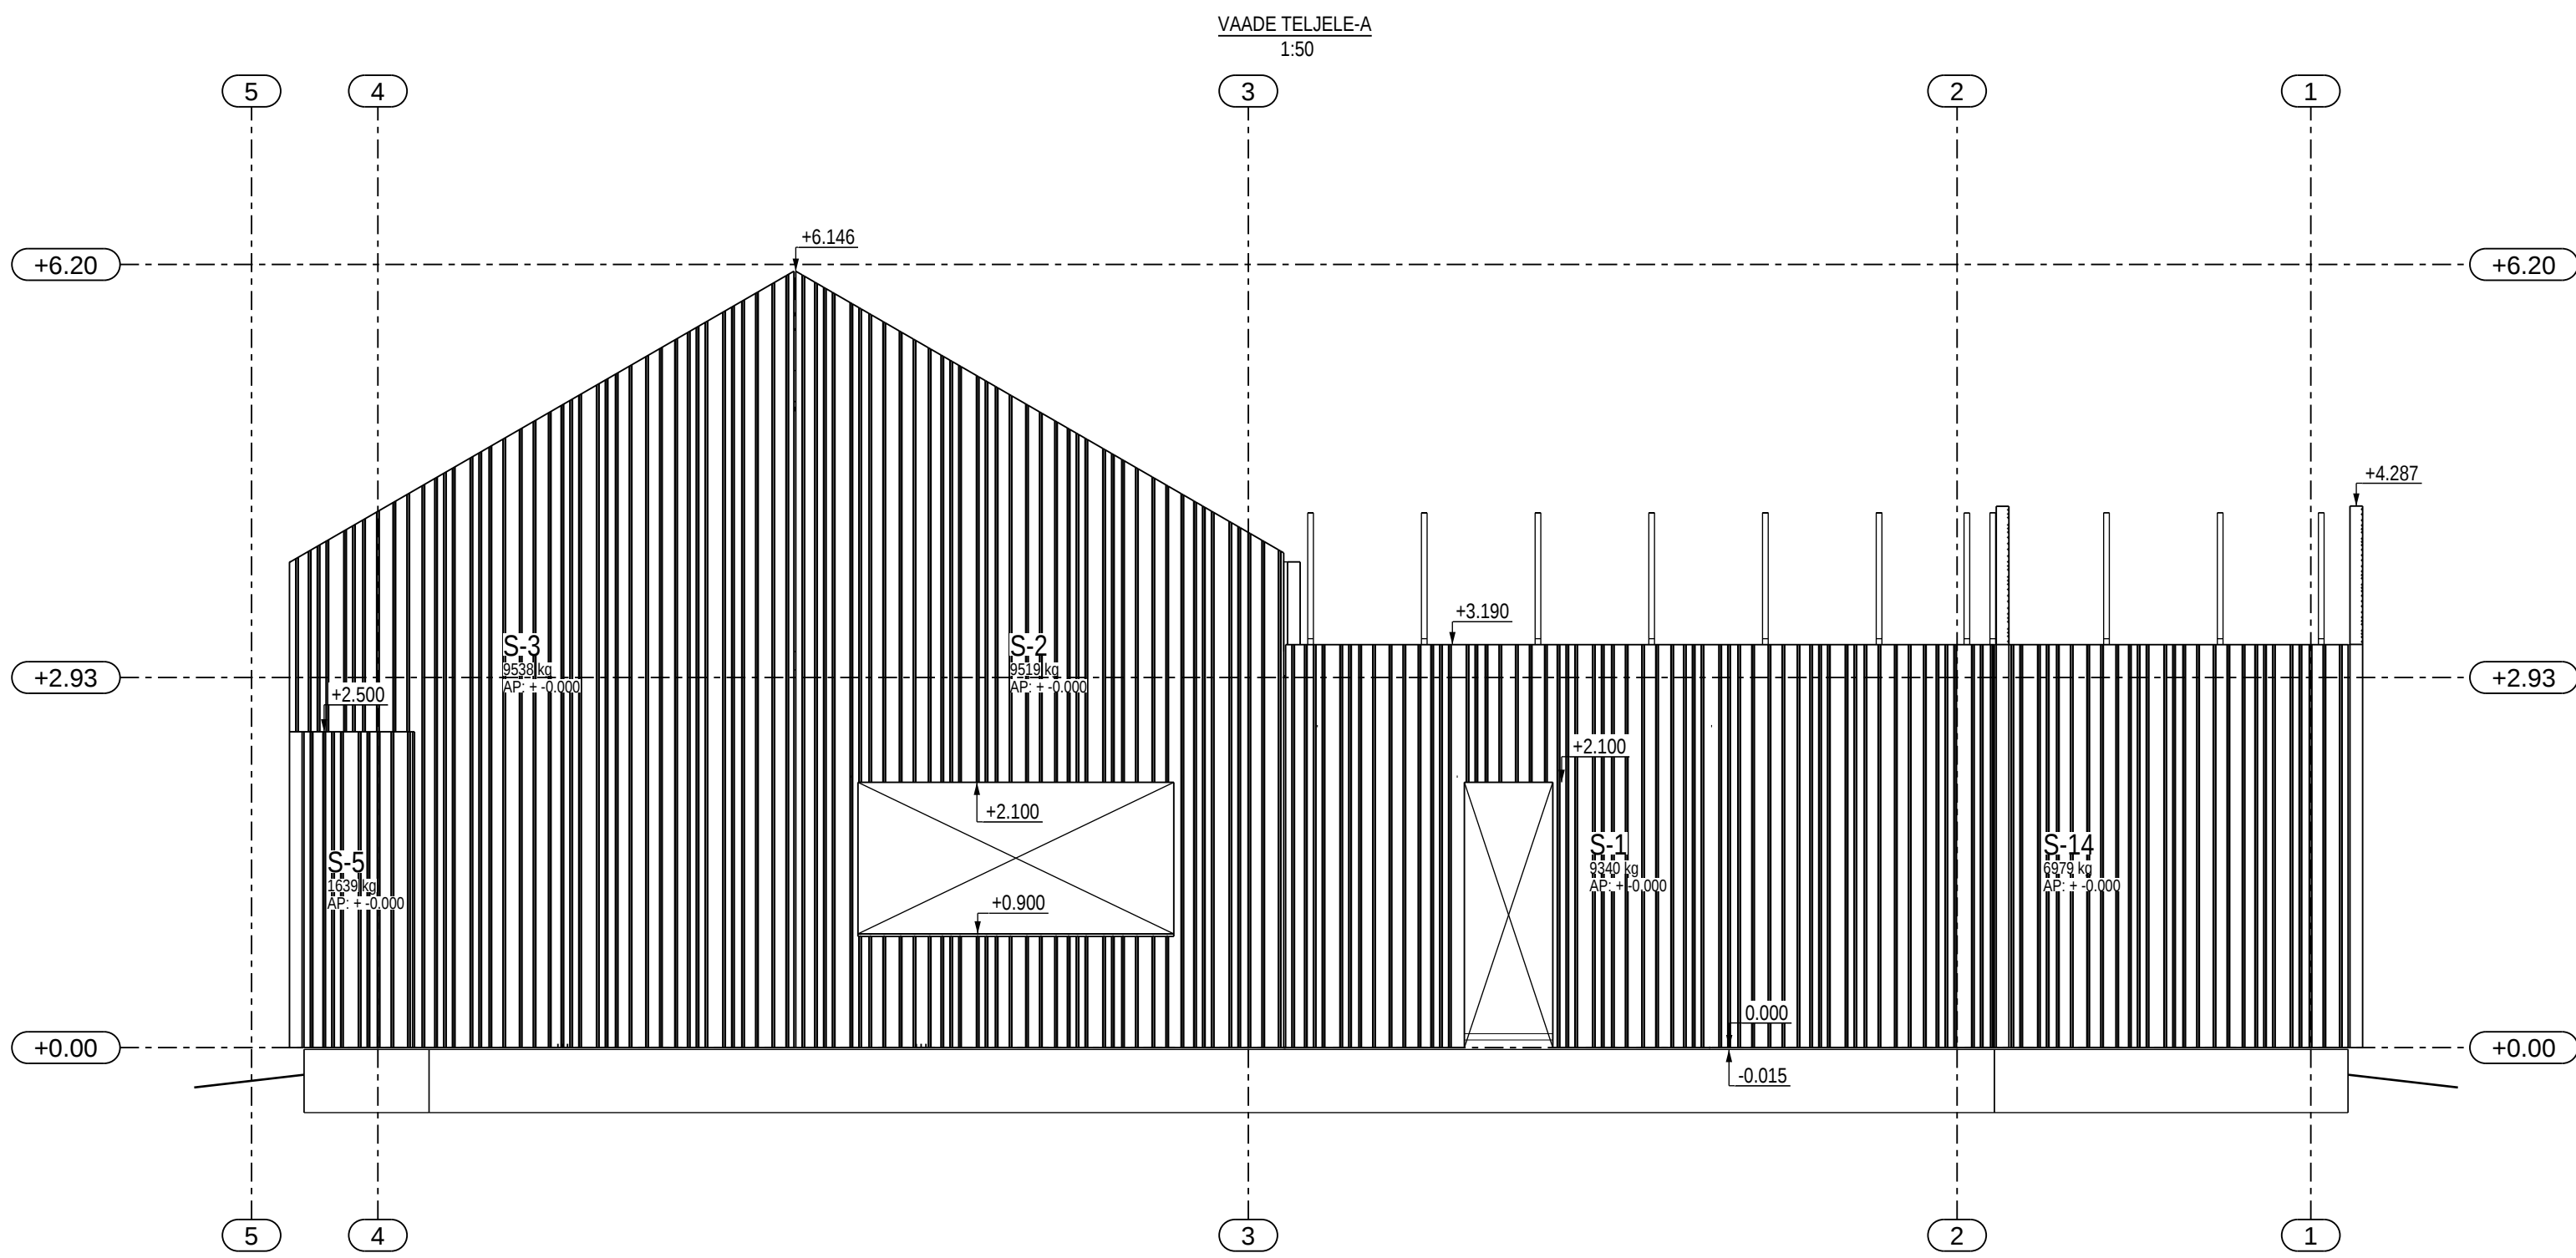

A	12.08.2025	Elementide kujud uuendatud.	RPOL
Muudatus	Kuupaev	Muudatuse kirjeldus	Proj.
Objekt:			Töö nr:
ÜKSIKELAMU			24180
Joonis:			Joonise nr:
VAATED			6-10
Staadium:			PP
Projekt osa: Konstruksioon			Muudatus:
Kuupaev: 31.05.2025			A
Vast. projekteerija:			
Projekteerija:			