


VUNDAMENDI PLAAN M1:100

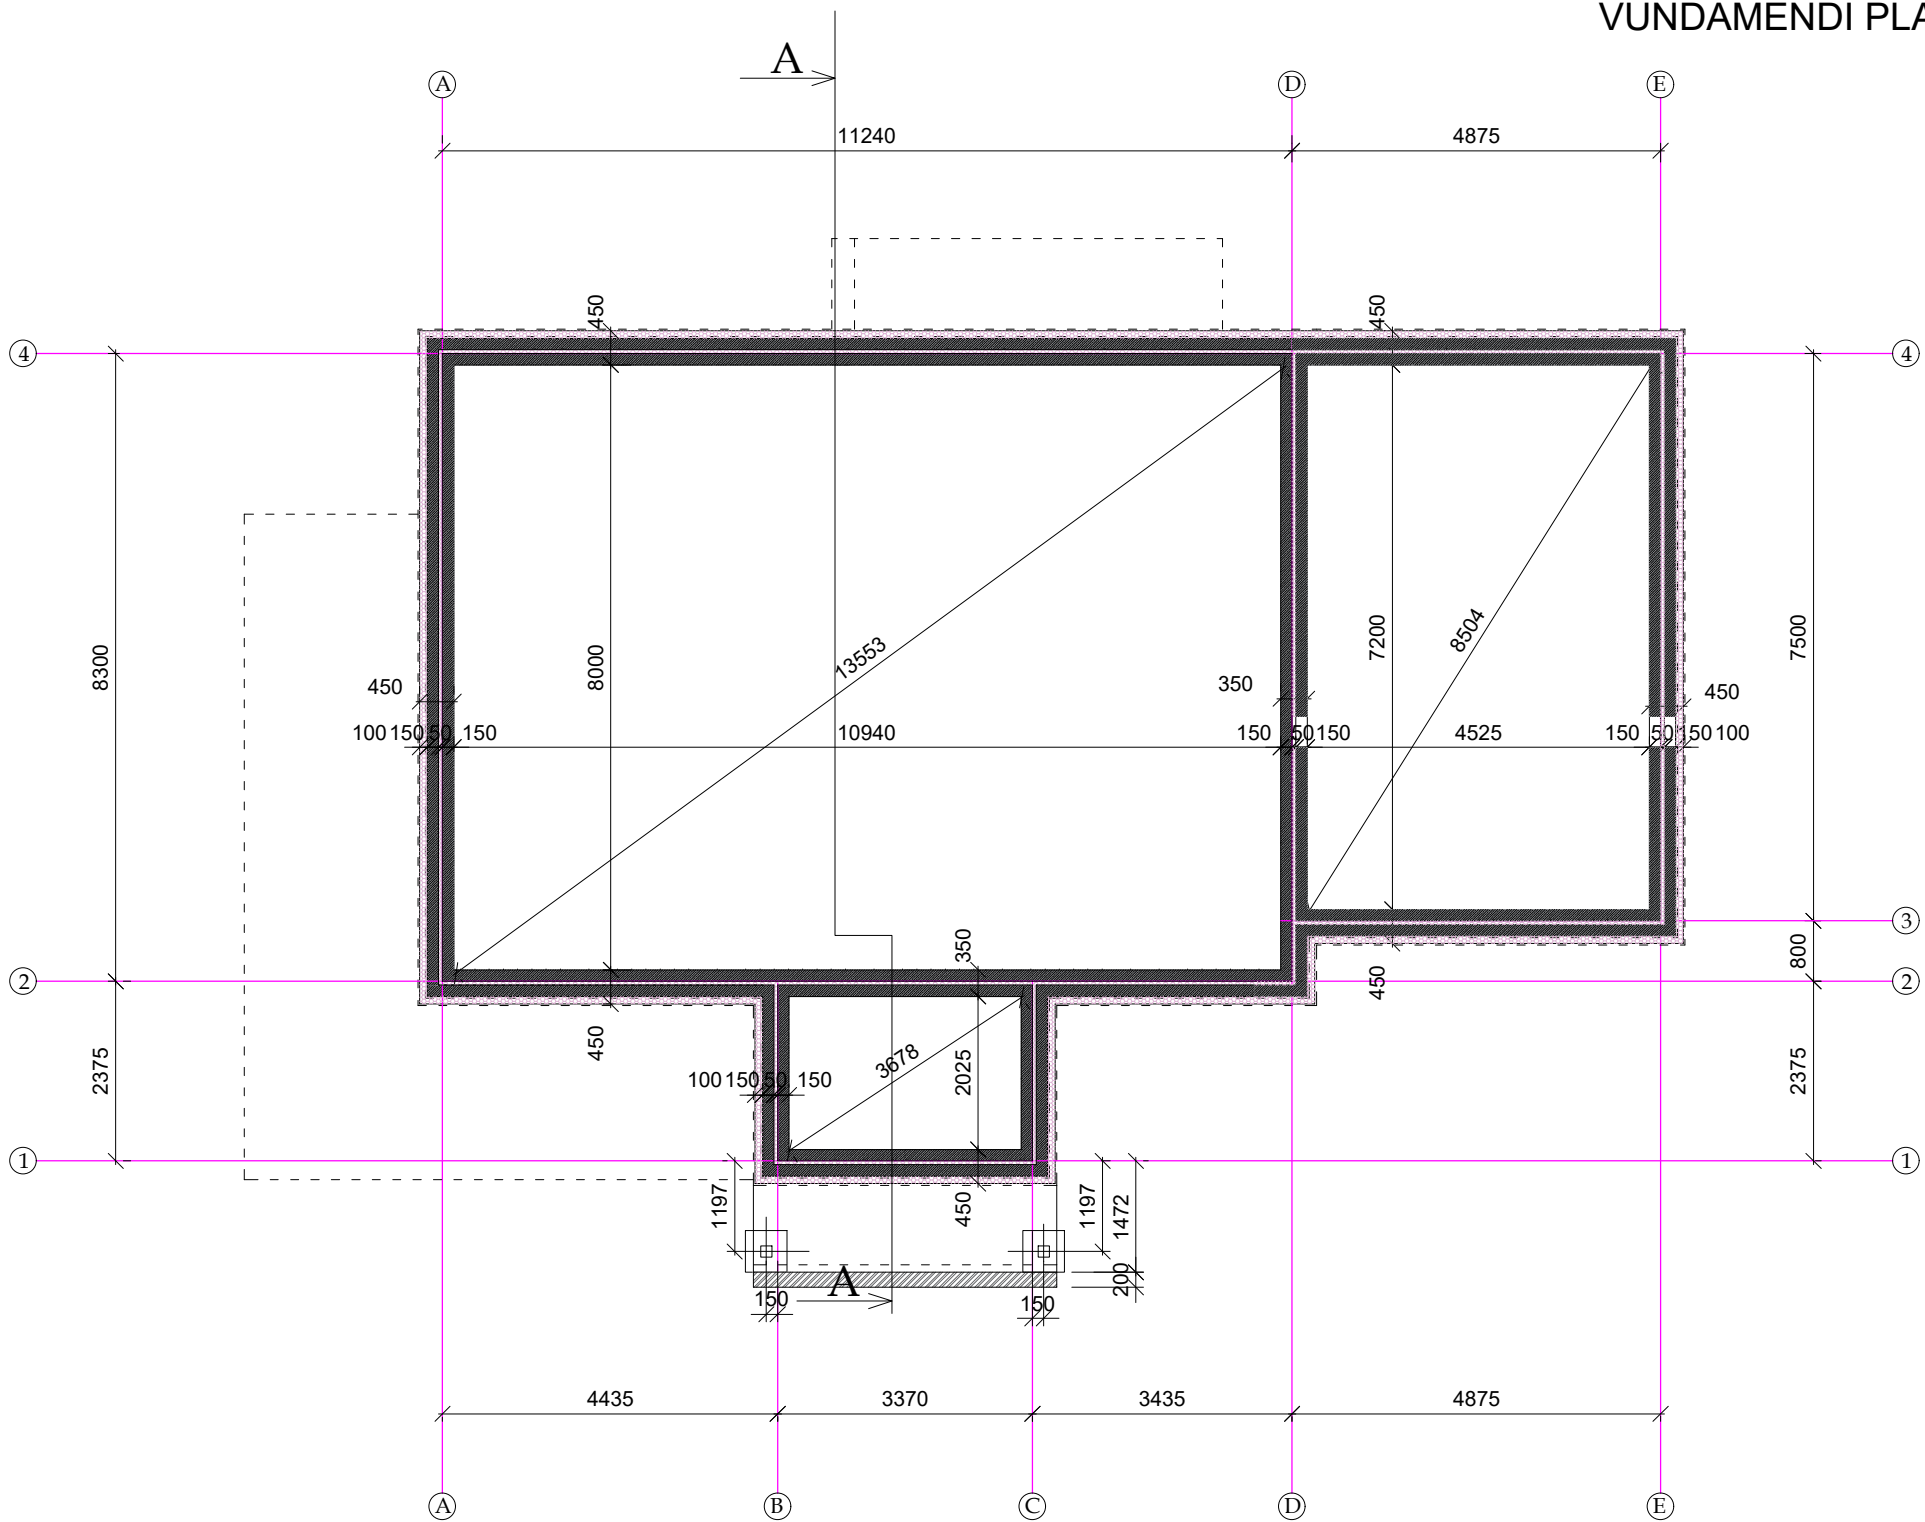

TINGMÄRGID:

- Soojustus EPS120 Perimeeter 100mm või analoog
- Vundamendi plokk Fibo 5 350 mm või analoog
- Raudbetoon

MÄRKUSED:

Isolatsiooniplaat EPS 120 Perimeeter 100mm paigaldada sokli jätkuks maapinna sisse ca 400mm. Soojustus paigalda ka horisontaalselt ümber hoone, soojustus paigaldada kaldega hoonest eemale. Garaaži ja sissepääsu ette paigaldada suuremat koormust taluv soojustus nt EPS 250 Styrofoam 100mm. Terrassi vundamendi lahendus täpsustada tööde käigus.