


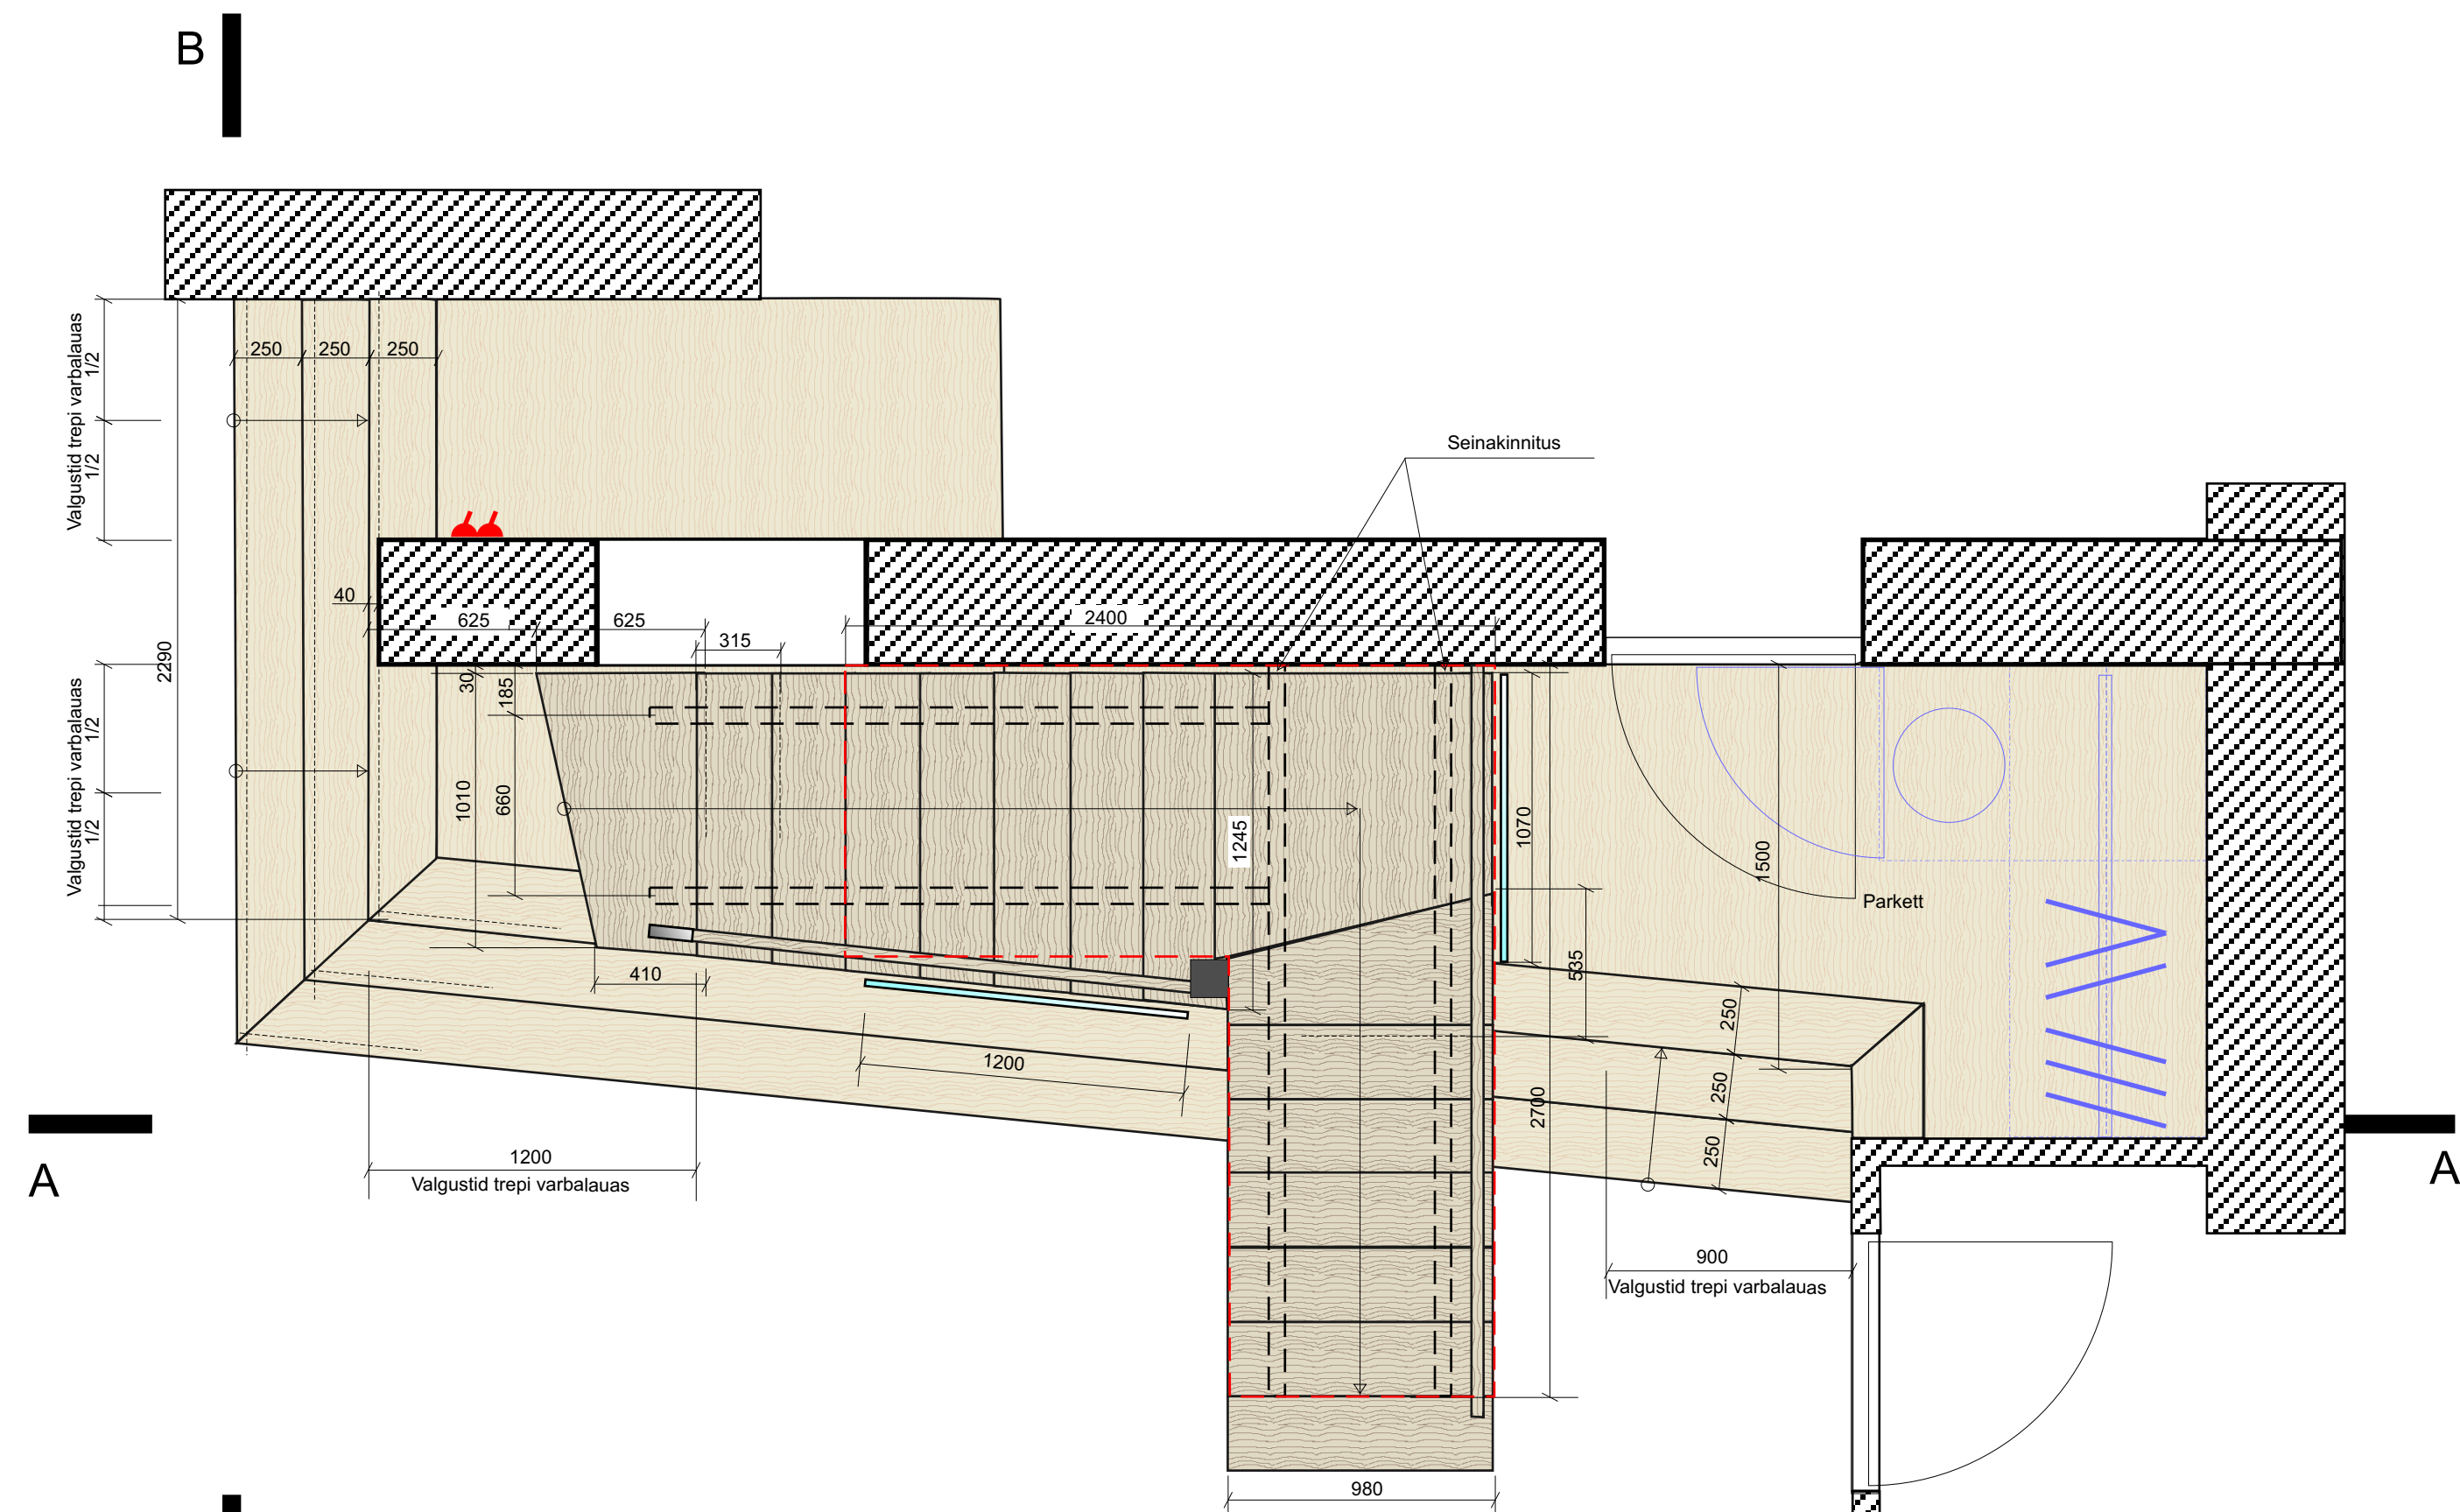
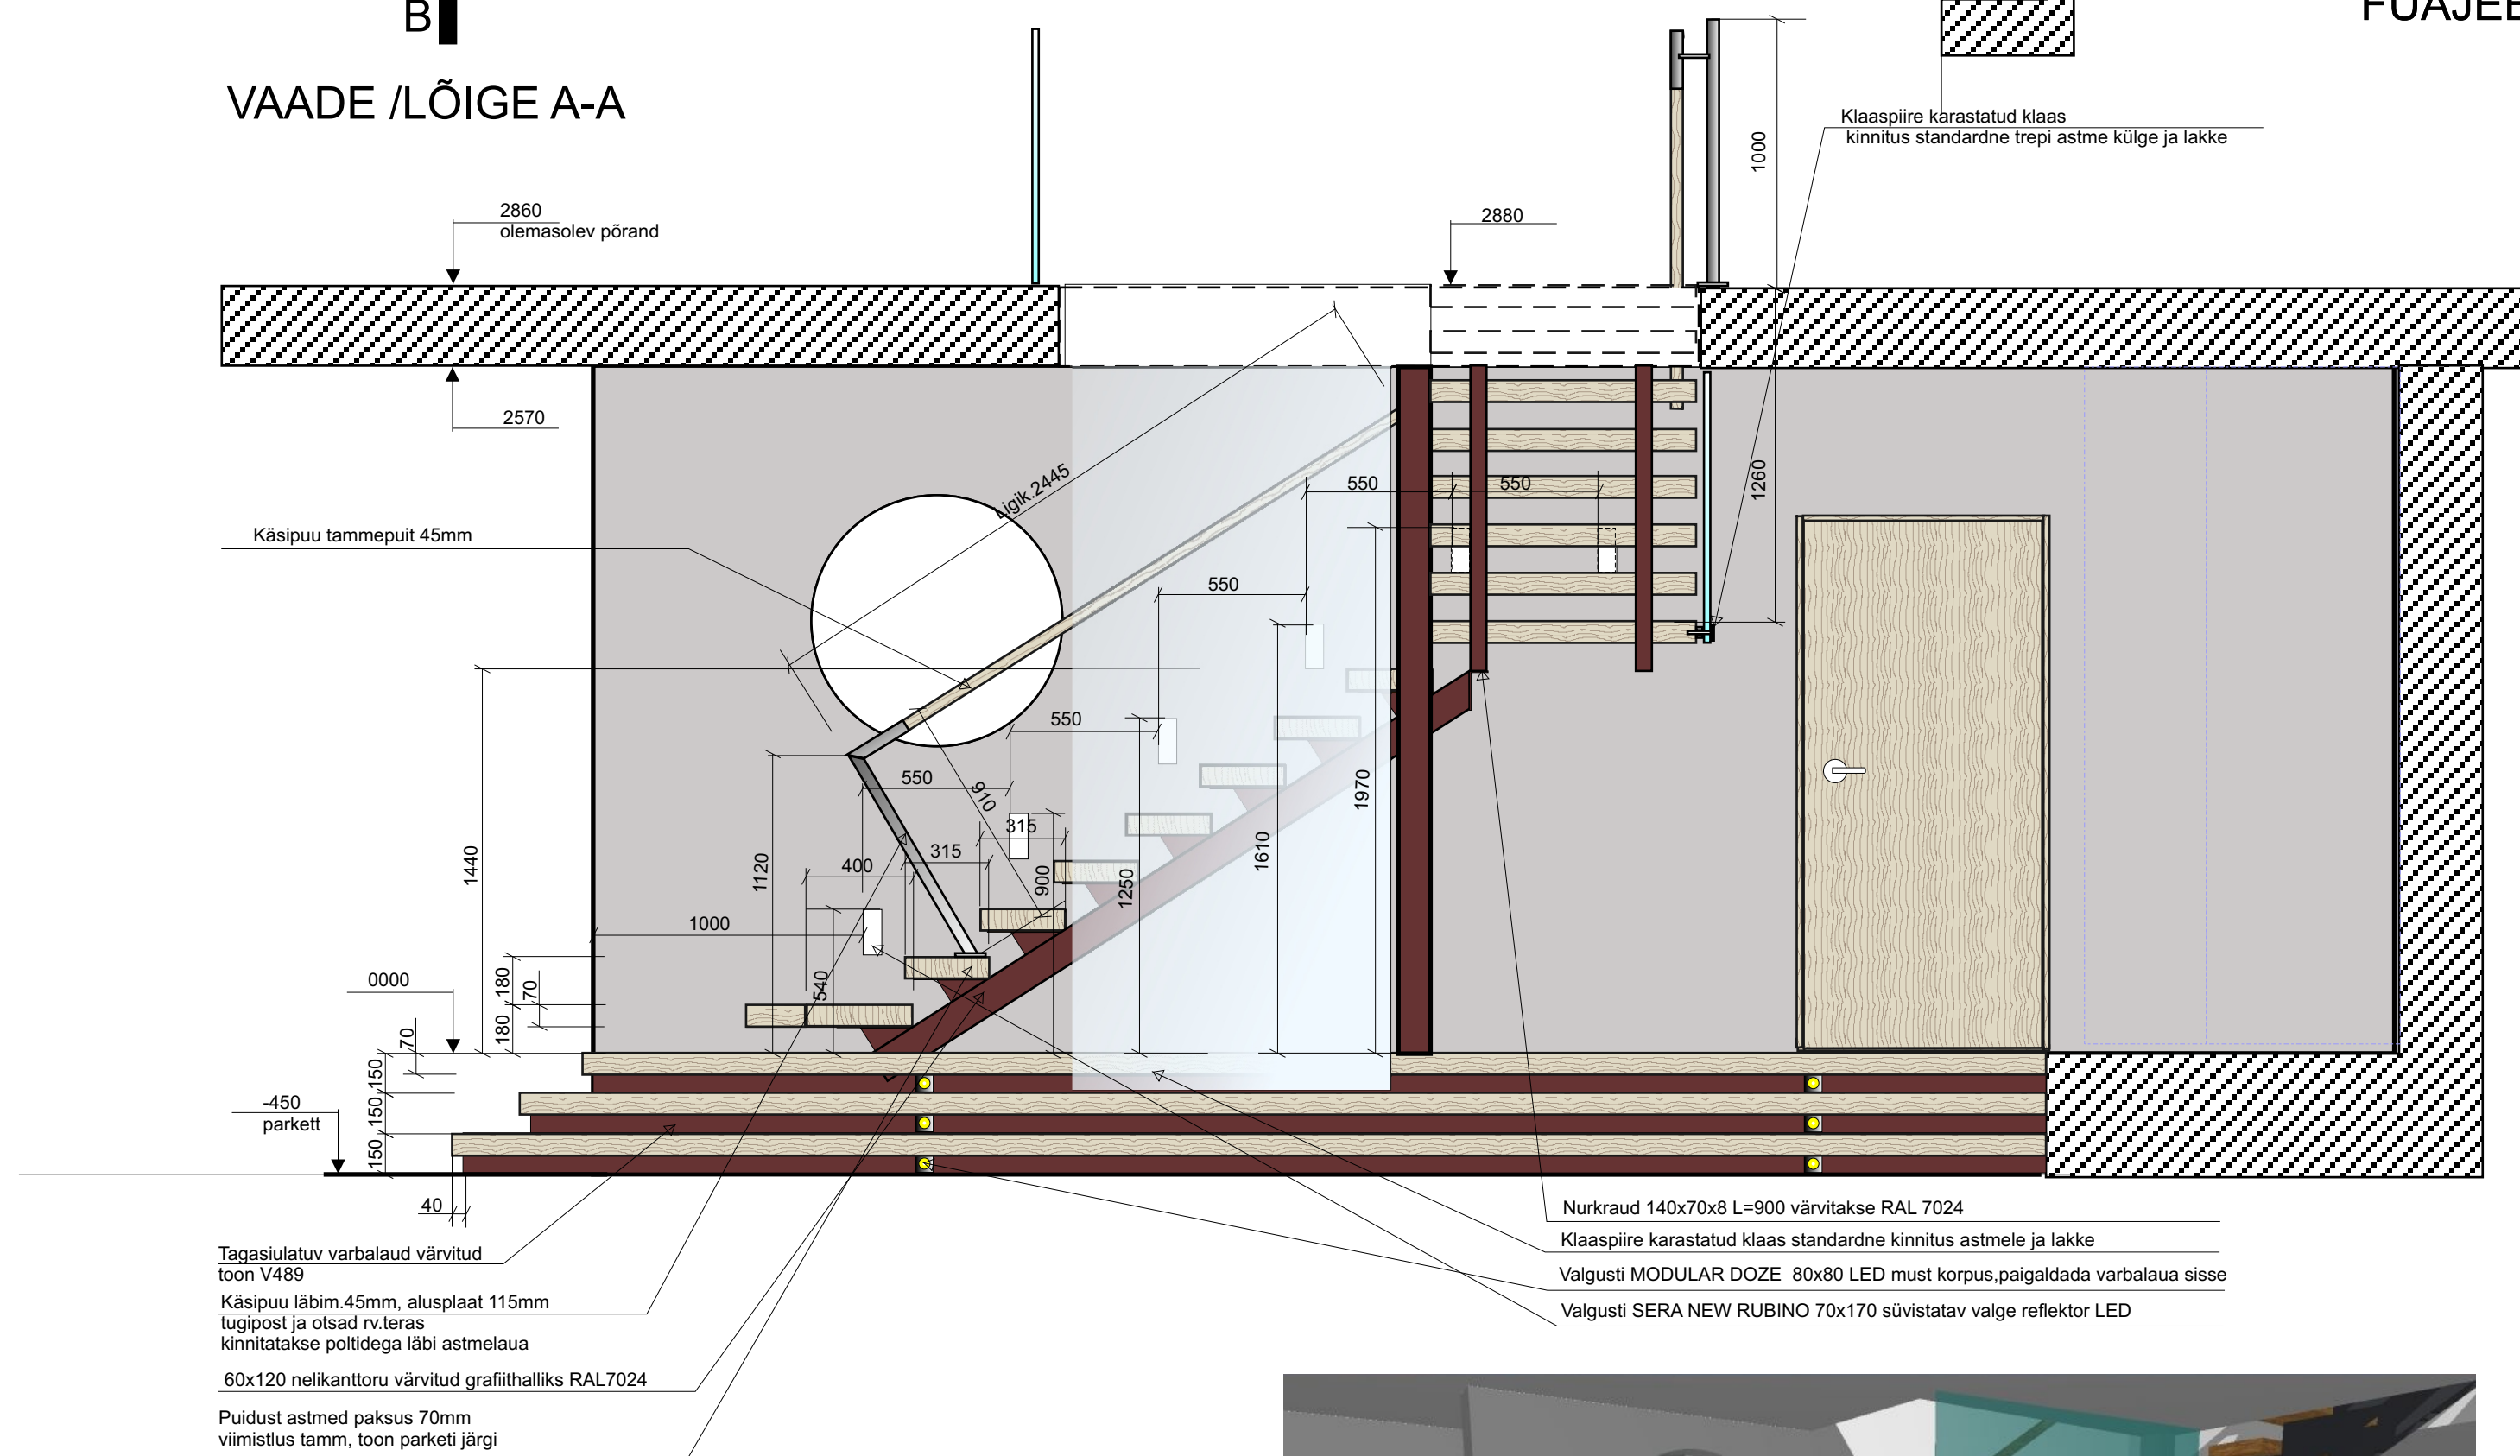


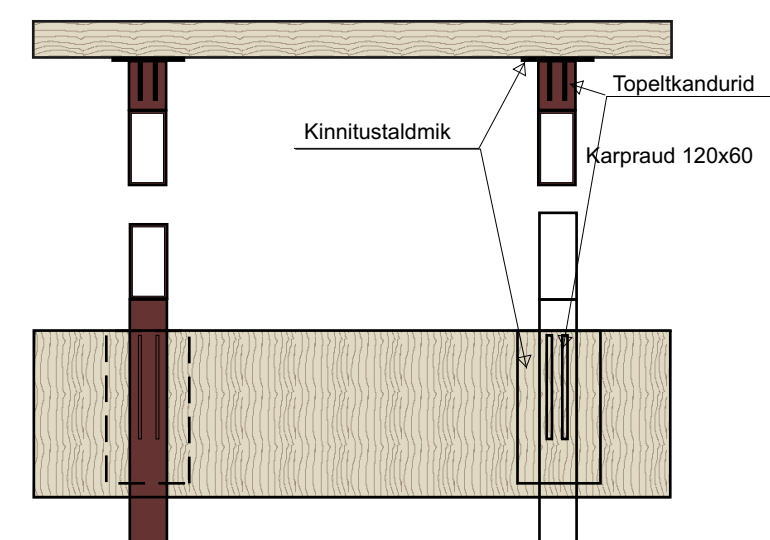

B
VAADE /LÕIGE A-A

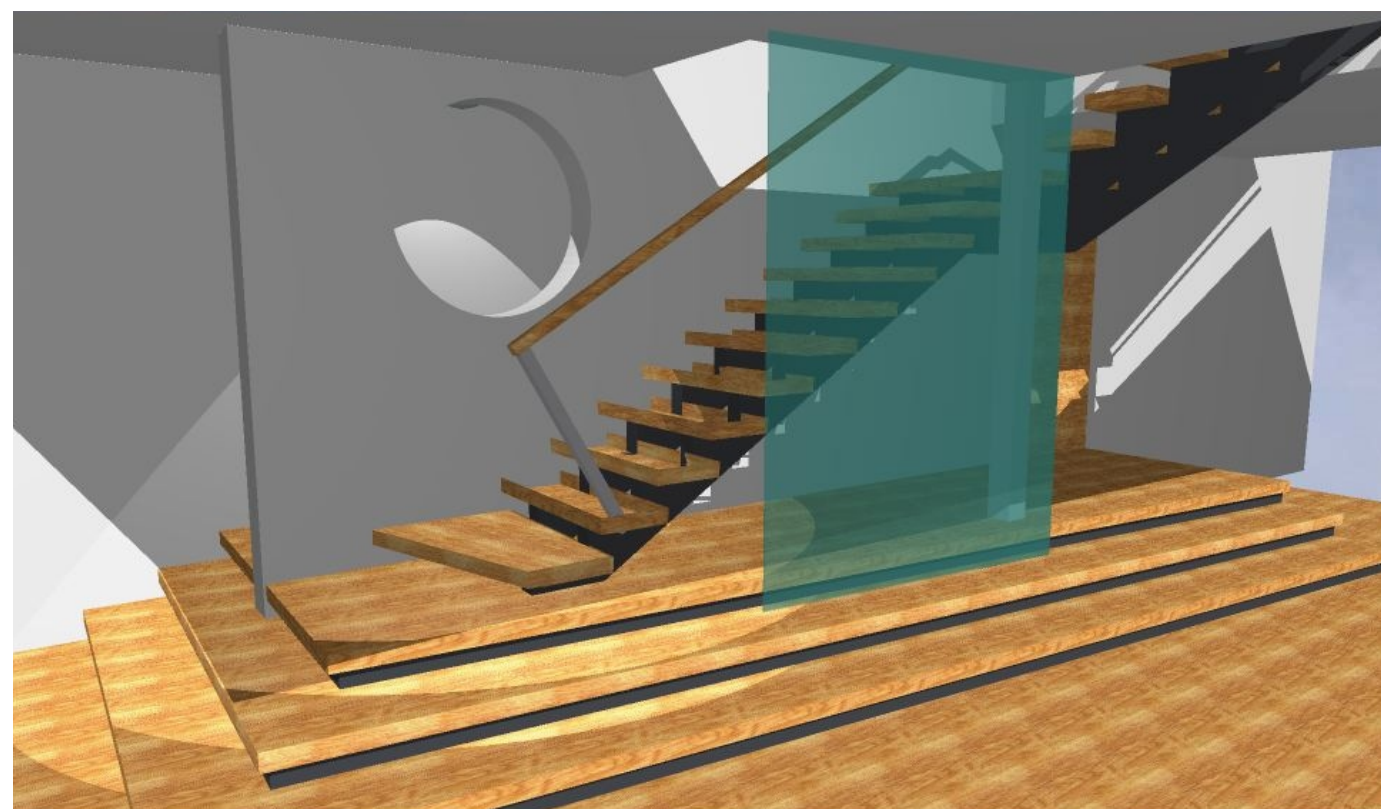

VAADE /LÕIGE B-B

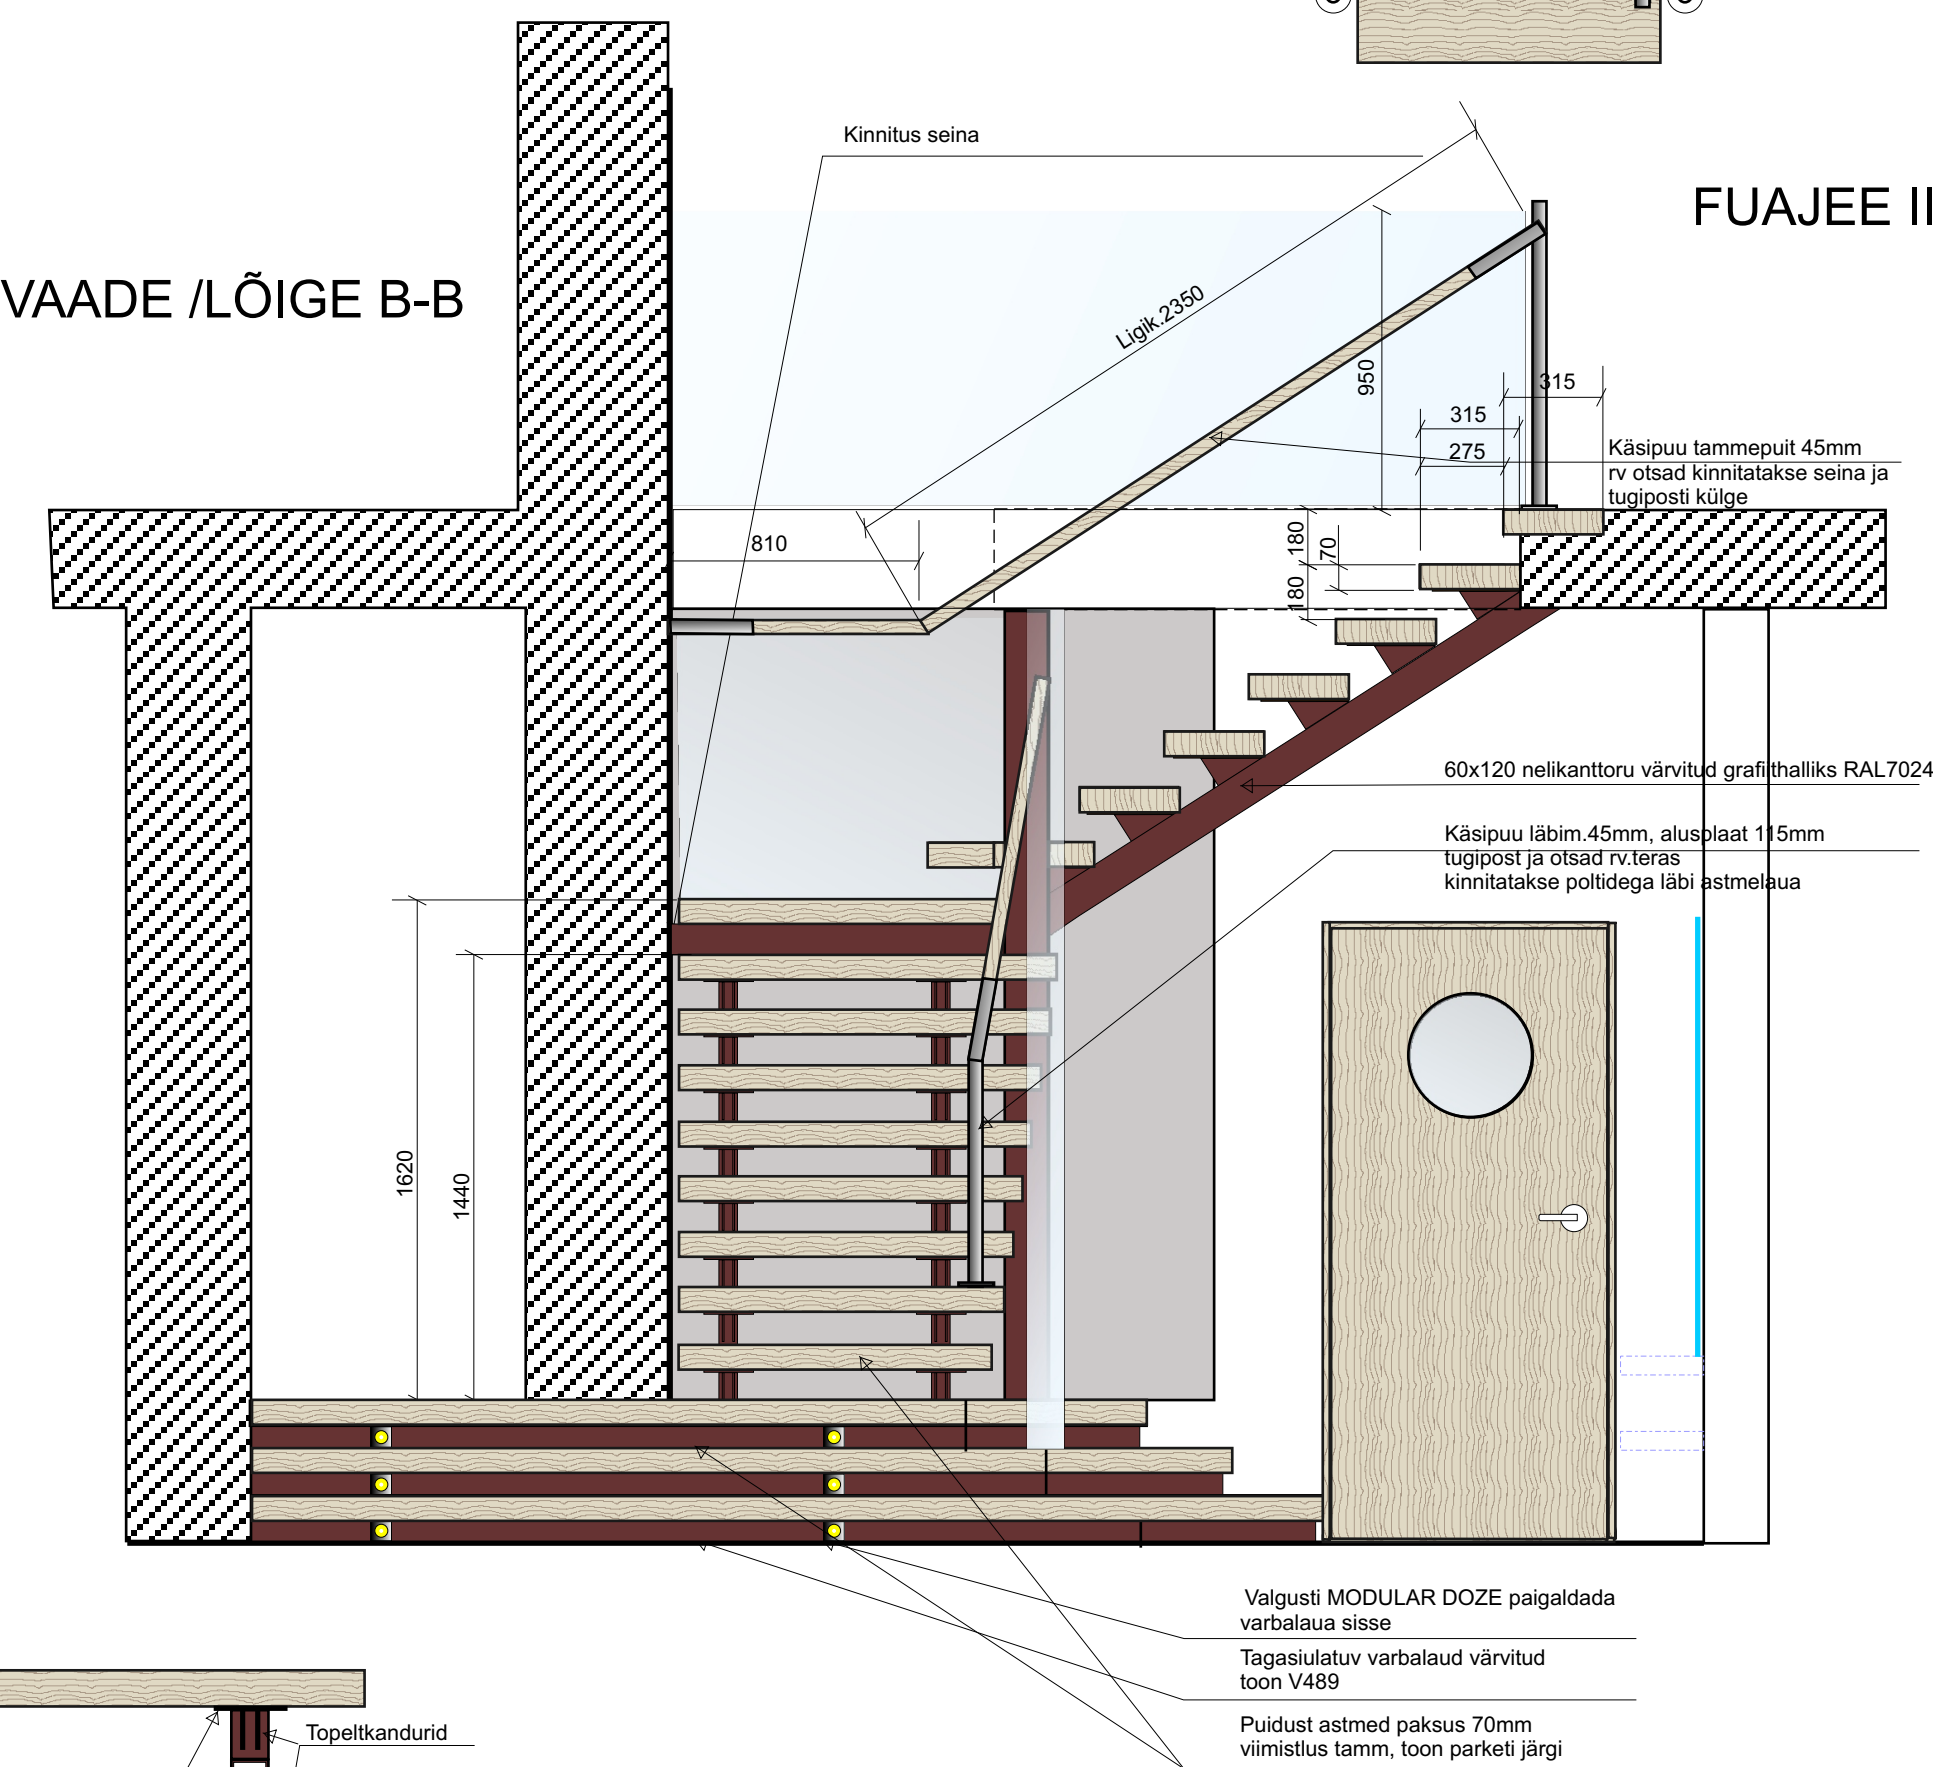

Trepp järgib olemasolevat tasapindade liigendust. Alumised kolm astet on ehitatud koha järgi, astme varbalaudade osa on valmistatud kilbist mis on värvitud tugevat kulutamist taluva värviga ja astuvad tugevalt tagasi.
Astmed on 70 mm paksuse eiserväga kilbist, kaetud tammespoonga 4-6mm.
Eiserväga kanditud tammeliistuga. Puitosade viimistlus sõltub valitud parketi toonist.
Trepp on kahe tõusuline, metallkonstruktsiooniga.
Trepi alumine tõus järgib alumiste pindade joont ja laieneb ülemise mademeni, ülemine tõus on sarnuli liigendatud esimese astmega sidumaks treppi juba majas oleva liigendusega. Ülemine tõus on olemasoleva trepiava järgi.
Alumist tõusu piirab klaasist piire-vahesein, mis varjab osaliselt trepiastet. Karastatud klaasi läbipaistvus ja toon täpsustub.
Ülemisel korral piirab Klaaspiire kogu lahtist trepiava. Klaasi kinnitused on standardised.
Trepp koosneb nelikanttorust 120x60mm kandekonstruktsioonist mille külge on keevitatud topelt kandurid koos kinnitustaldmikuga.
Astmed kinnitatakse altpoolt kinnitustaldmike külge. Kandekonstruktsioon kinnitub läbi kipsplaadi kiviseina vahemademe kõrgusel ja toetub põrandale esimese korruse tasapinnal, ülemine kinnitus on trepiava servas.
Astmed trepi on tammepuidu viimistlusega, paksus 70mm.
Astmed on liimitud ja spoonitud 4-6mm tammespoonga, eiserväga kanditud paksena tammeliistuga.
Käsiu postid on roostevabast terasest ja käega katsutavad käsiu osad on tammepuidust.
Seinas olev kandiline aknaava teha ümmarguseks.
Trepi valgustite ja astmetesse süüvitatud valgustite lülitis viia sauna viiva käigu seinale vt.plaanil.

Mõõtmised kontrollida koha järgi.
Tehnoloogist tulenevad muudatused kooskõlastada.