

Kunda linnas Võiduväljak nr.1 asuva majavalalduse

plaan

Majavalalduse koosseis: üks ühekorruseline kivist administratiivhoone, üks kivist majandushoone, kaev koos veehoidlaga, prügikast, puidust kuur ja mustavee kaev

Majavalalduse valdaja: **Kunda linna TSN Täitevkomitee**


Majavalalduse valdaja allkiri ja kuupäev:

Mööd: 1:100

Mööd: 1:1000




Asendiplaan

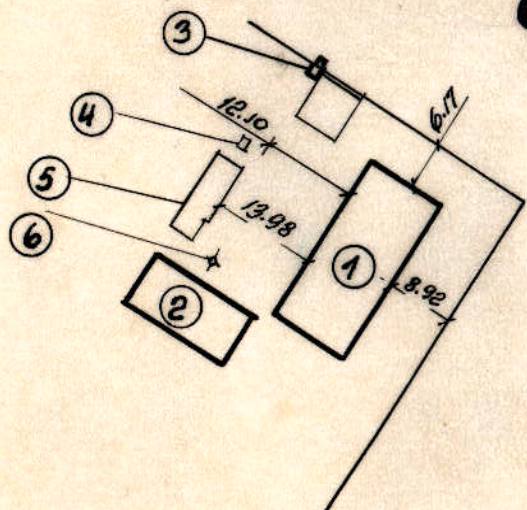


Ehitiste eksplikatsioon

JRK. NR.	Ehitise nimetus	Ehitise			Märkus:
		Pind m²	Maht m³	Täisehit. pind m²	
1	Administratiivhoone	332.9	1192	357.2	
2	Majandushoone	123.1	367	123.1	
3	Kaev	7.1	19	49.1	
4	prügikast	3.1	-	3.1	
5	Kuur	48.8	137	48.8	
6	Mustavee kaev	0.6	-	0.6	
	Kokku:	515.6	1715	581.9	


Põhiplaan 1

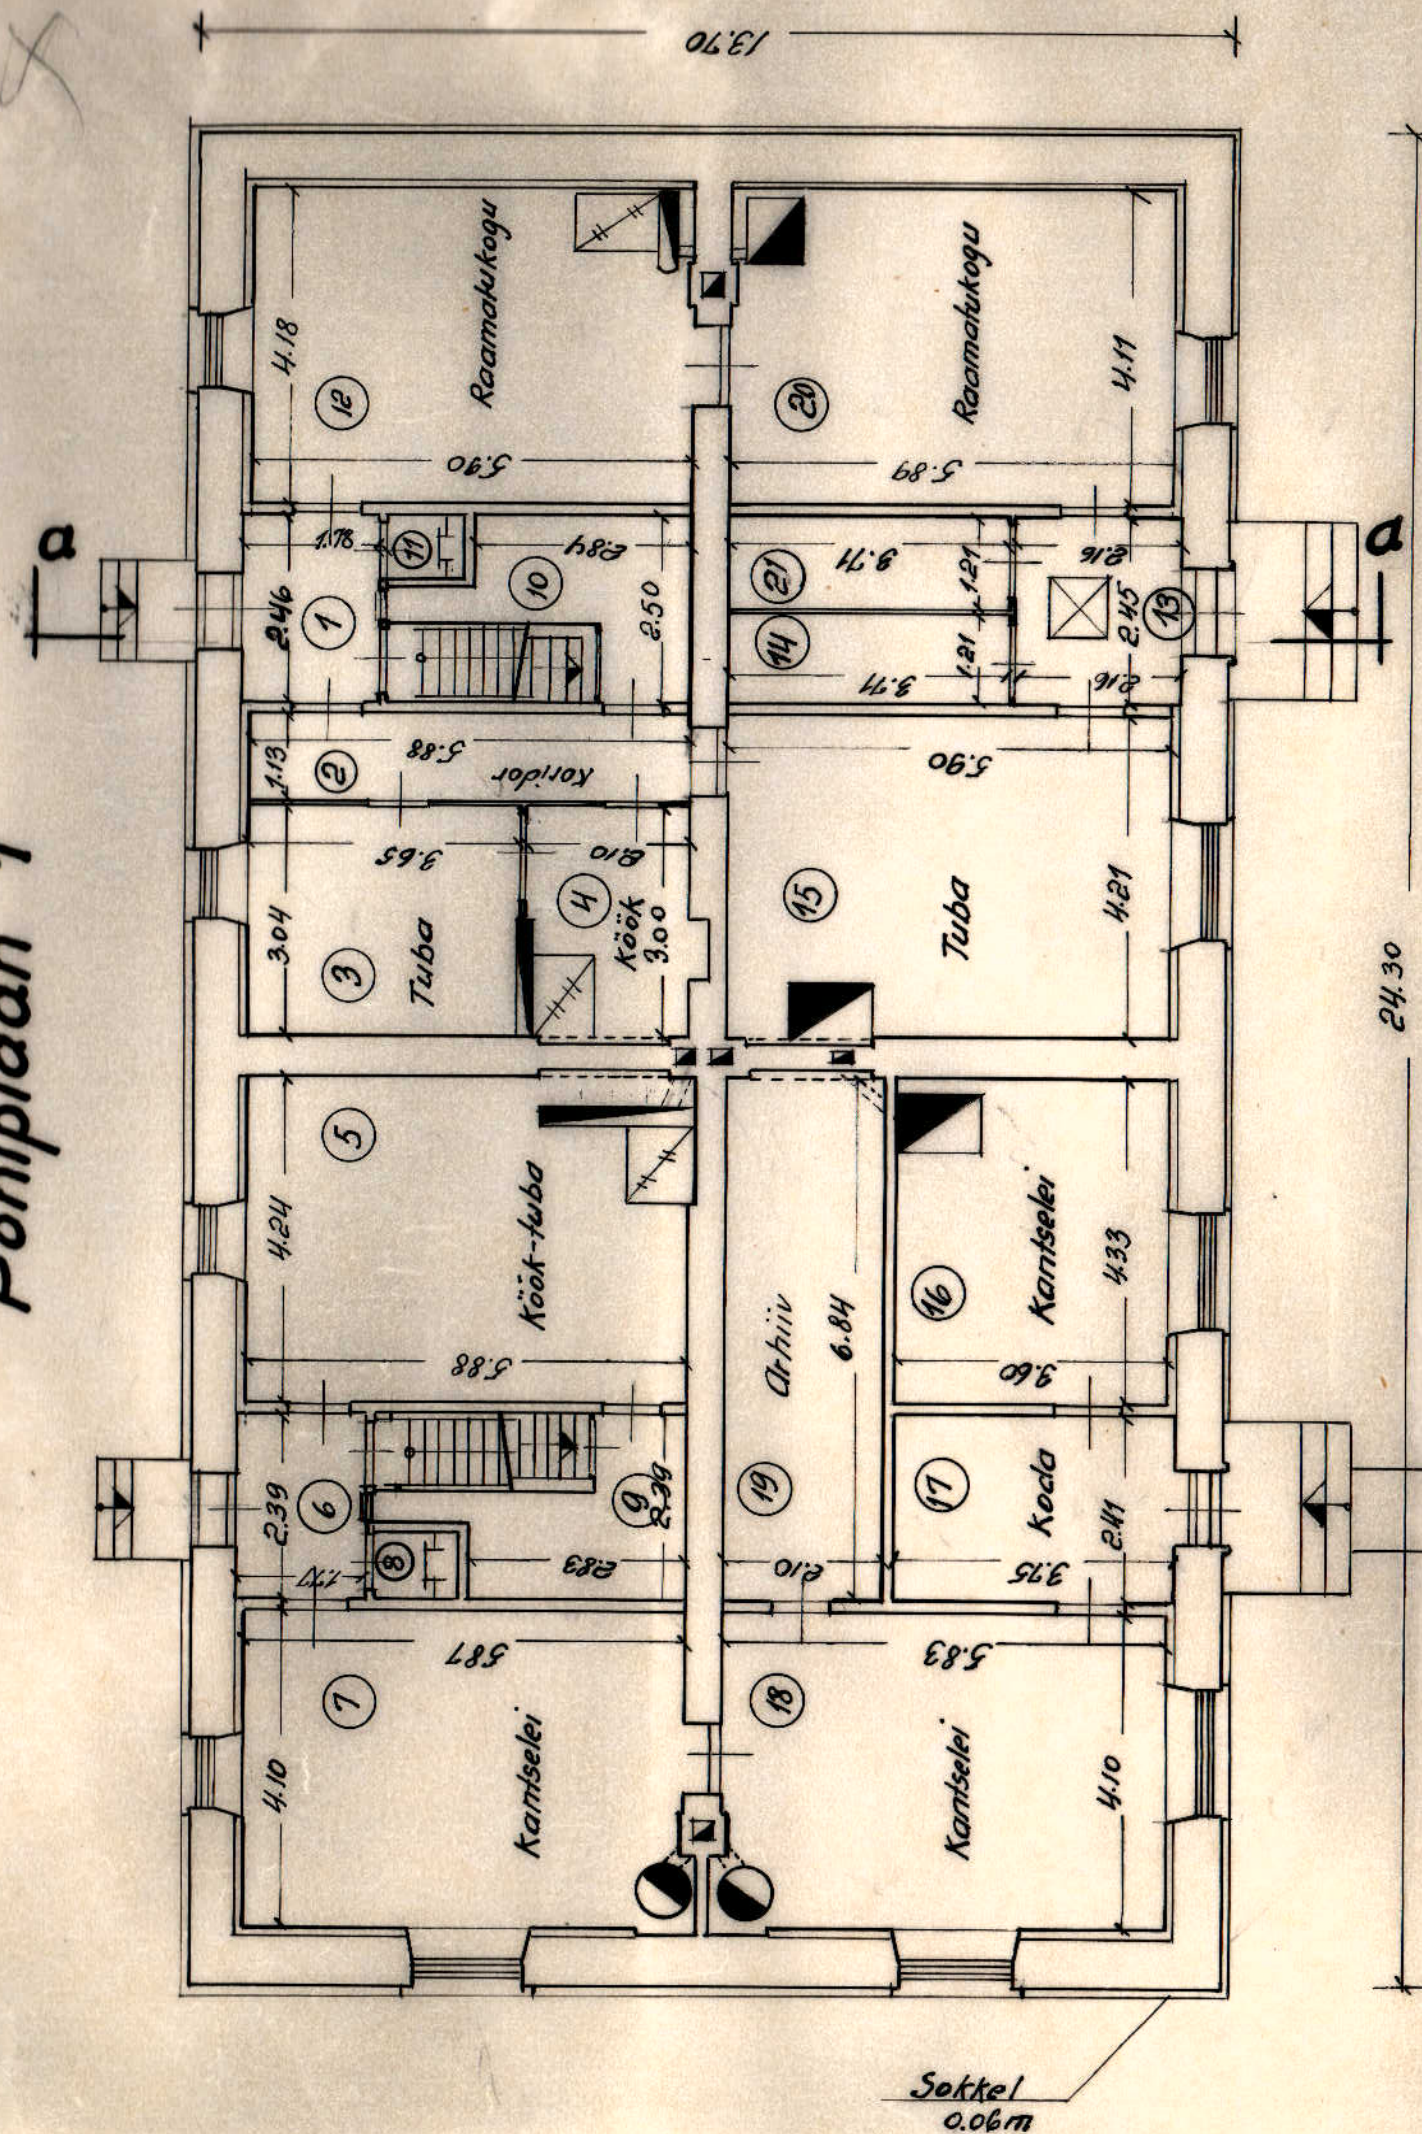



Põhiplaan 2

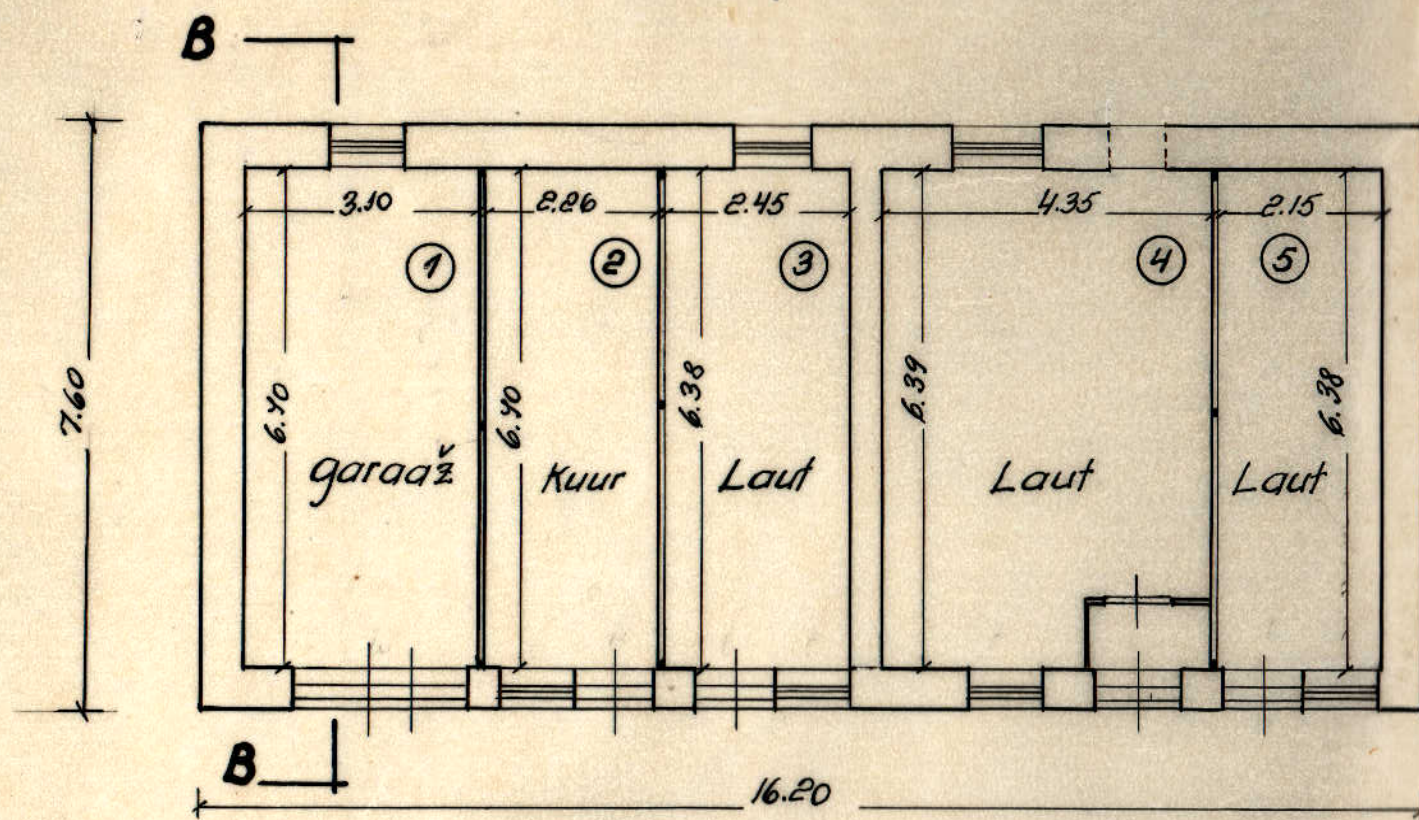

Lõige a-a

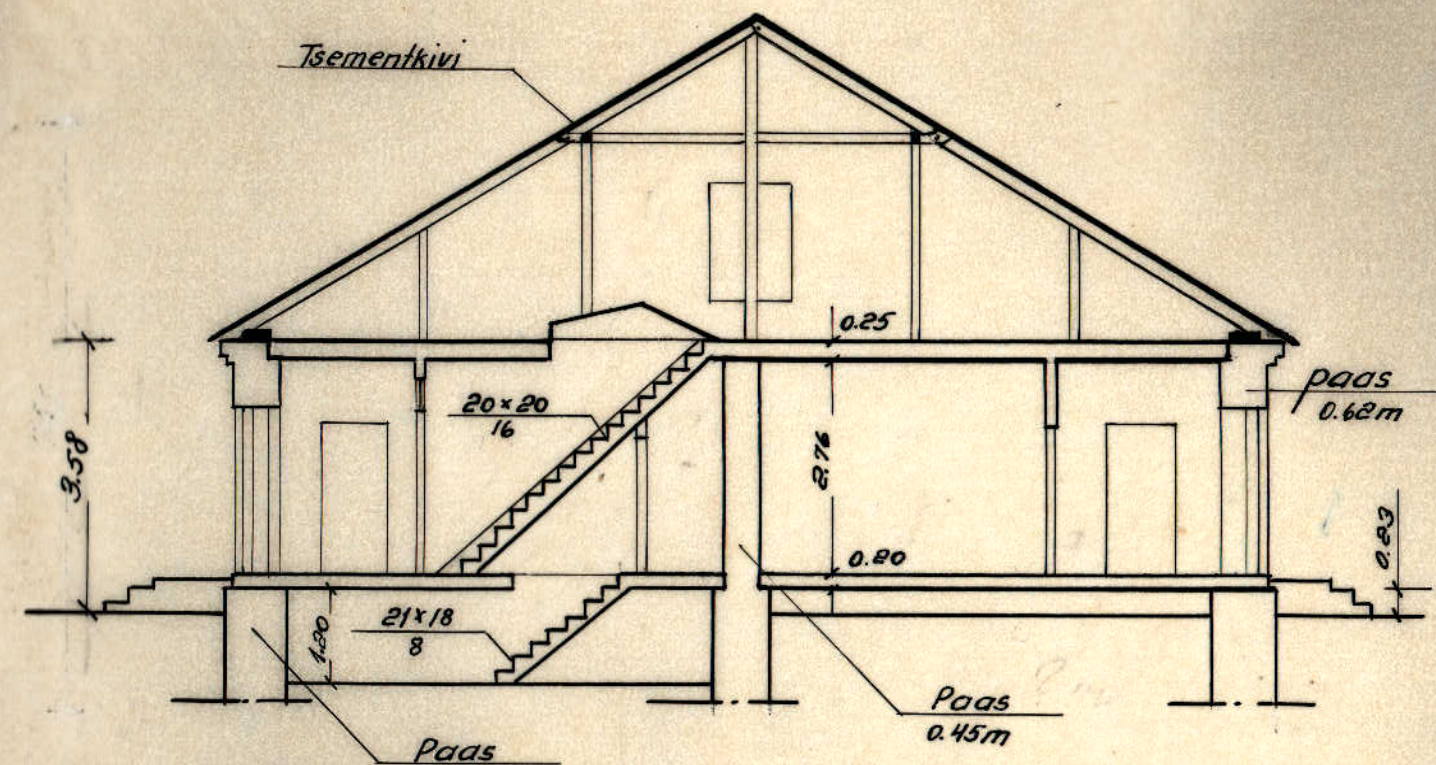


Põhiplaan 3

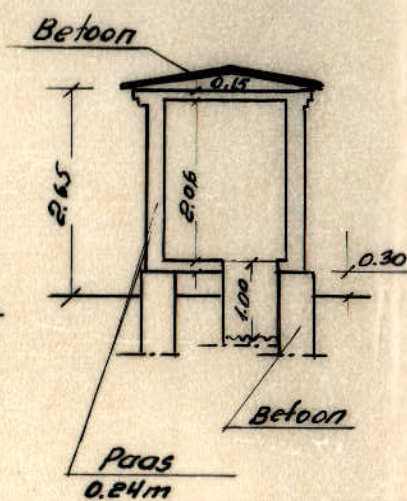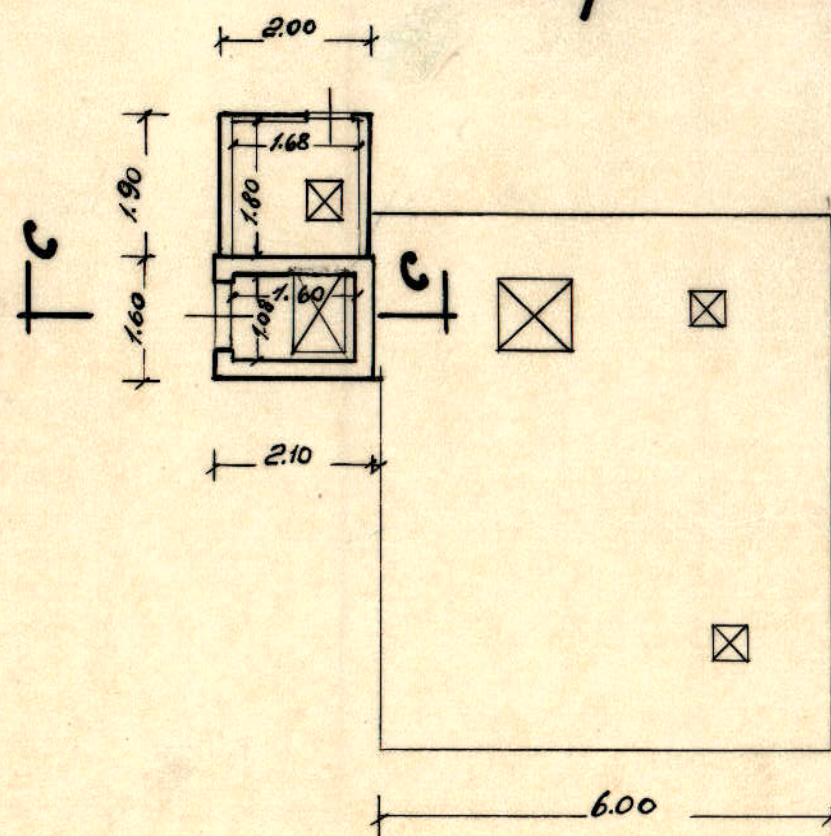

Lõige C-C

Lõige B-B

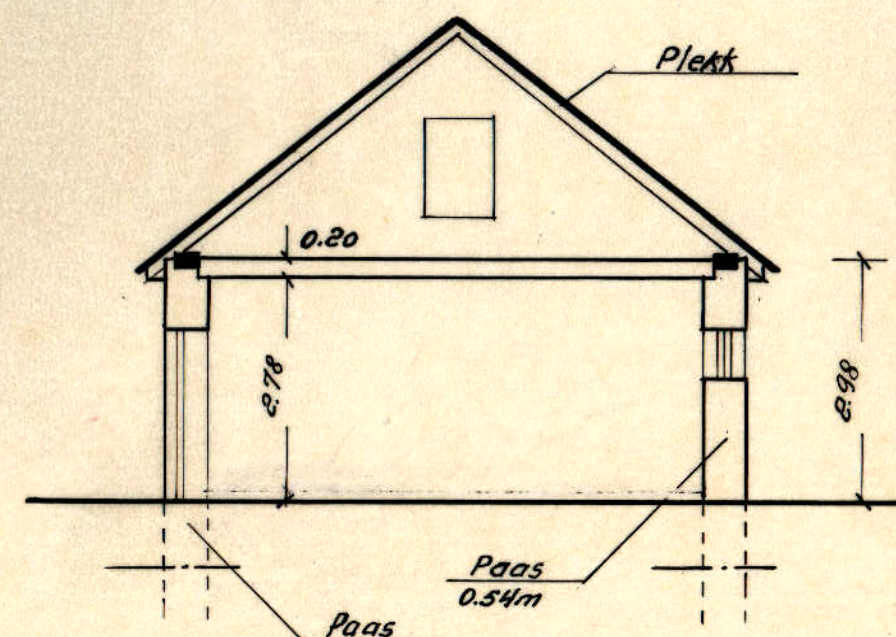

Ruumide eksplikatsioon

Jrk. nr.	Ruumide nimetus	Pinna korrutisavaldis	Põranda pind m ²				Märkus
			Elamis	Mitte elamis	Kasulik	Teeneridav	
		Põhiplaan 1					
1	Koda	2.46 x 1.78				4.4	
2	Koridor	5.88 x 1.13			6.6	6.6	
3	Tuba	3.65 x 3.04 - 1.53 x 0.04	11.0		11.0		
4	Köök	3.00 x 2.10 - 1.12 x 0.82 - 1.53 x 0.10 + 1.65 x 0.05			5.3	5.3	
5	Köök-tuba	5.88 x 4.24 + 1.65 x 0.05 - 2.00 x 0.25 - 0.84 x 1.08 + 1.65 x 0.06	23.7		23.7		
6	Koda	2.39 x 1.77				4.2	
7	Kantselei	5.87 x 4.10 + 0.97 x 0.05 - 0.56 x 0.03 - $\pi \times 0.37^2 + 0.70 \times 0.05$		23.7	23.7		
8	WC	1.13 x 0.85				1.0	
9	Sahver	4.12 x 2.39 - 2.90 x 1.07 - 0.98 x 1.28			5.5	5.5	
10	Sahver	4.11 x 2.50 - 1.15 x 0.95 - 2.80 x 1.11			6.1	6.1	
11	WC	0.99 x 0.83				0.8	
12	Raam.kogu	5.90 x 4.18 - 1.10 x 0.78 - 0.85 x 1.06 - 0.55 x 0.04	23.5		23.5		
13	Koda	2.45 x 2.16				5.3	
14	Koridor	3.71 x 1.21				4.5	
15	Tuba	5.90 x 4.21 + 1.65 x 0.09 - 1.07 x 0.73	24.2		24.2		
16	Kantselei	4.33 x 3.60 - 1.06 x 0.78		14.8	14.8		
17	Koda	3.75 x 2.41				9.0	
18	Kantselei	5.38 x 3.75 - 0.55 x 0.05 - $\pi \times 0.37^2 + 0.97 \times 0.14 + 0.73 \times 0.05$		19.9	19.9		
19	Arhiiv	6.84 x 2.10 + 1.60 x 0.05		14.4	14.4		
20	Raam. kogu	5.89 x 4.11 - 0.55 x 0.05 - 0.90 x 0.75	23.5		23.5		
21	Raam. kogu	3.71 x 1.21		4.5	4.5		
		nr. 1 kokku:	58.9	124.3	206.7	52.7	
		Põhiplaan 2					
1	Garaz	6.40 x 3.10			19.8		
2	Kuur	6.40 x 2.26				14.5	
3	Laut	6.38 x 2.45			15.6	15.6	
4	Laut	6.39 x 4.35 - 0.93 x 1.65			26.3	26.3	
5	Laut	6.38 x 2.15			13.7	13.7	
		nr. 2 kokku:			75.4	70.1	
		Põhiplaan 3					
1	Ruum	1.60 x 1.08		1.7	1.7		
2	Ruum	1.80 x 1.63		3.0	3.0		
		nr. 3 kokku:		4.7	4.7		
		Majavaldis kokku:	58.9	129.0	286.8	122.8	