
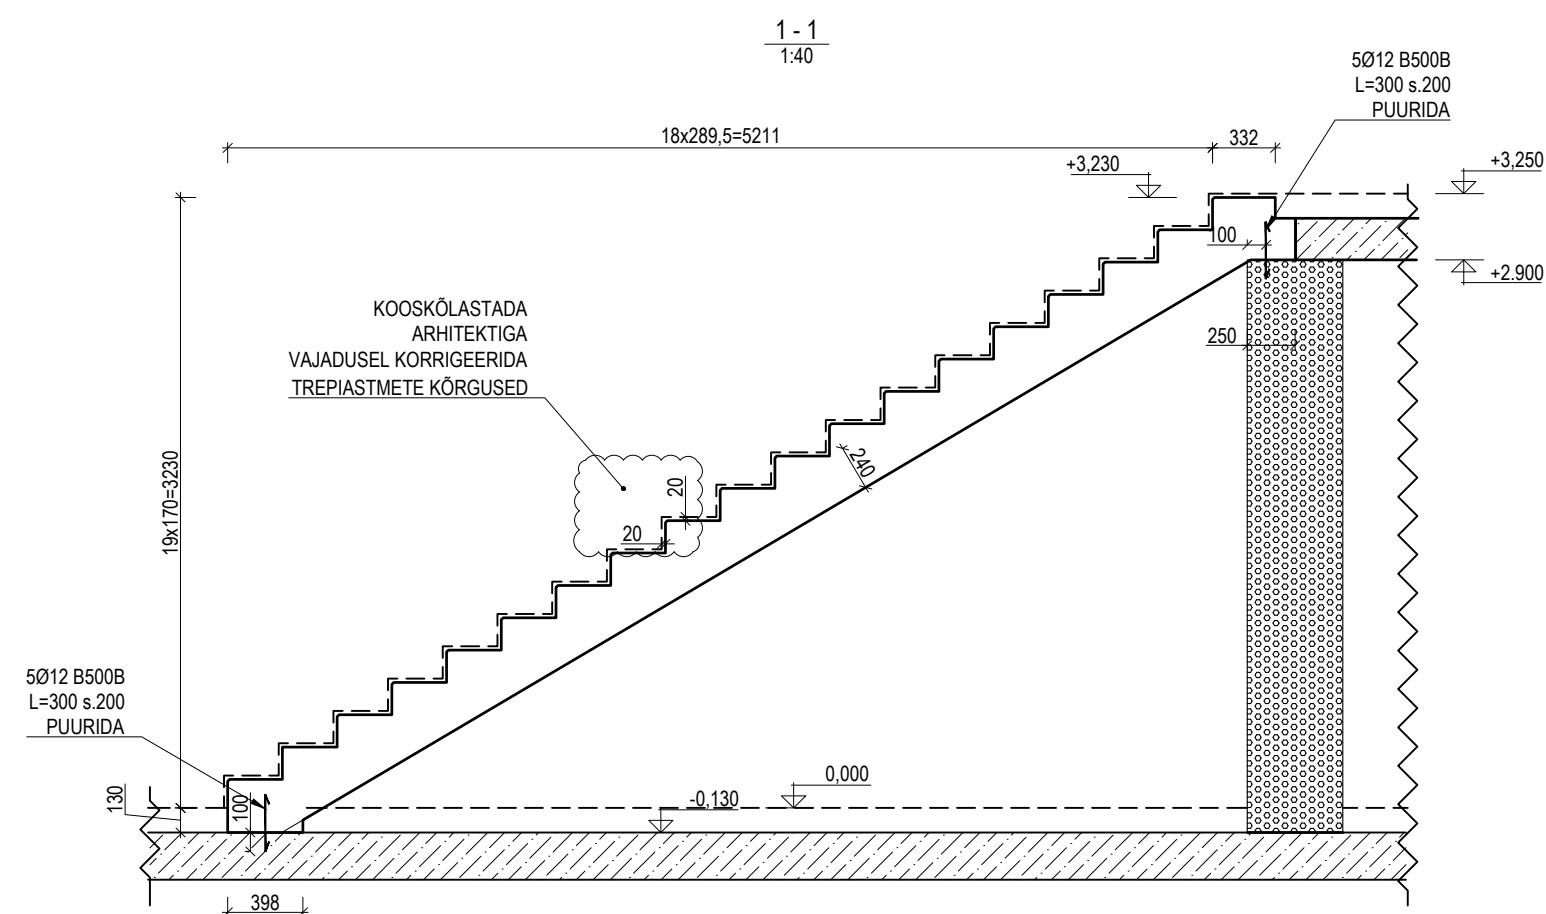
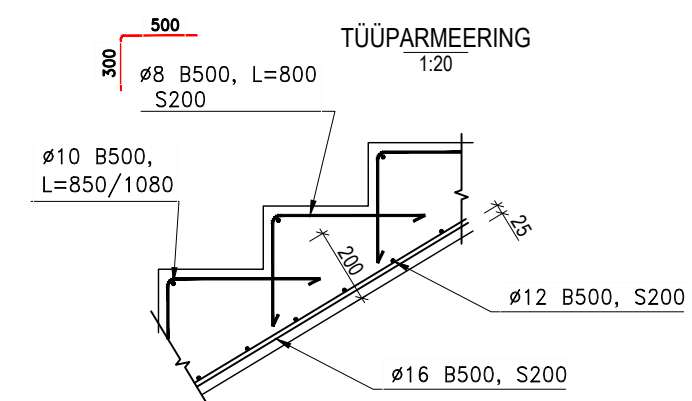


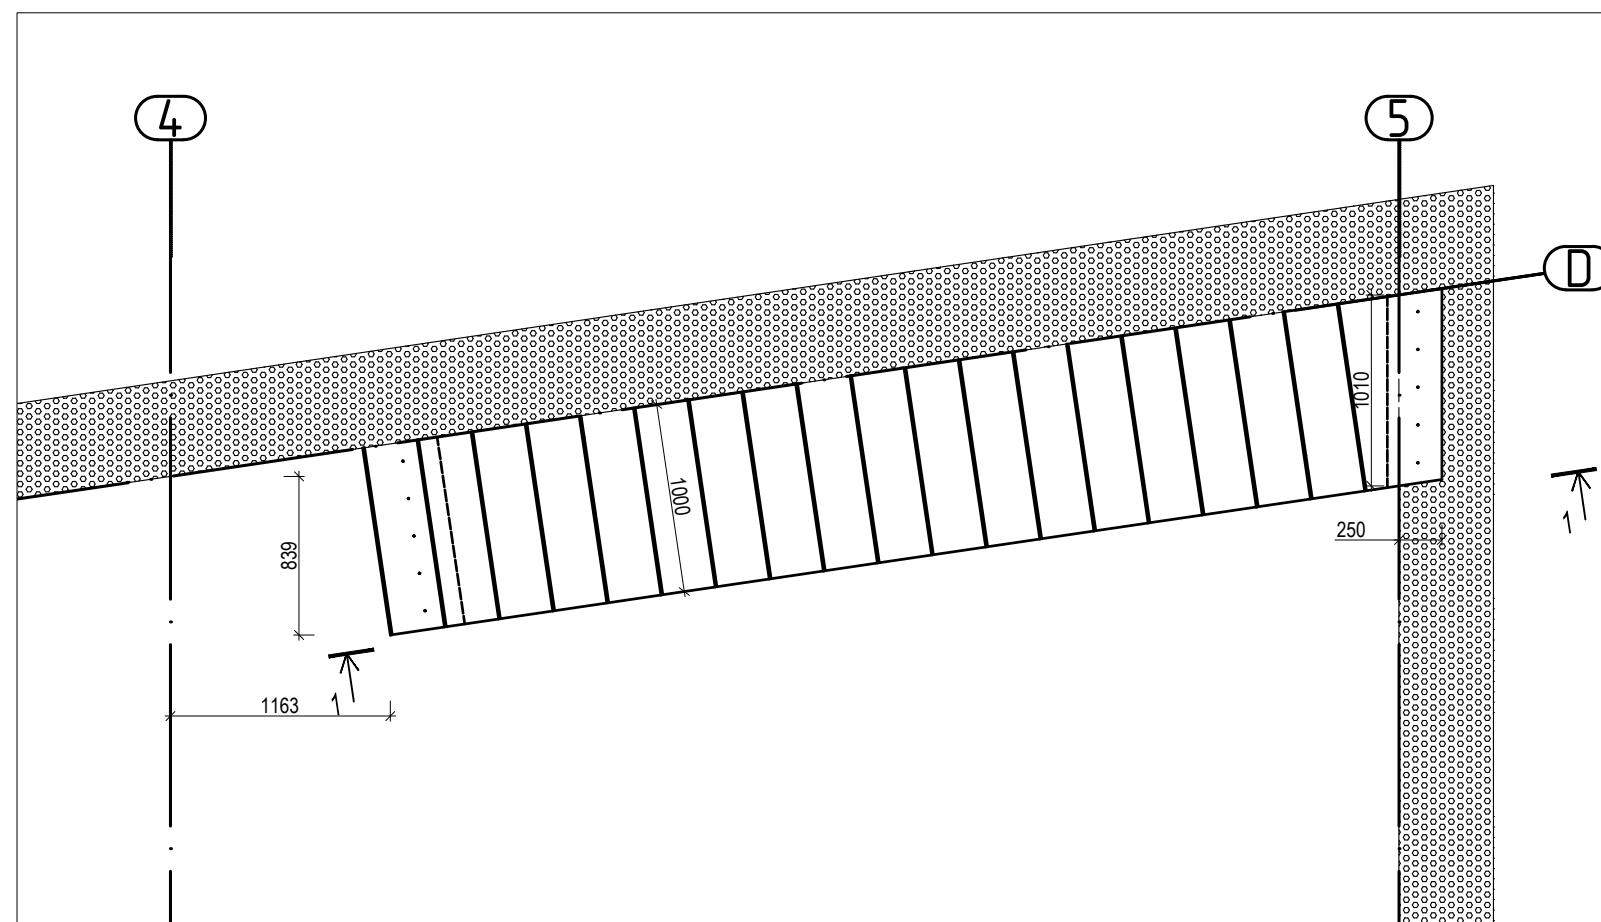

TREPI SPETSIFIKATSIOON

POS	NIMETUS	TÄHIS	ARV tk	BETON m ³	TERAS kg/m ³	JOONIS
1	TREPP		2	ca 1,8	80	

MÄRKUSED:

- 1) BETOONI TUGEVUSKLASS C25/30, ARMATUURI KLASS B500B
- 2) KESKONNAKLASS XC1
- 3) ARMATUURI MIN KAITSEKIHT 25 mm
- 4) KONSTRUKTSIOONI VALMISTAMISE TOLERANTSID VASTAVALT BY39 NÕUETELE