





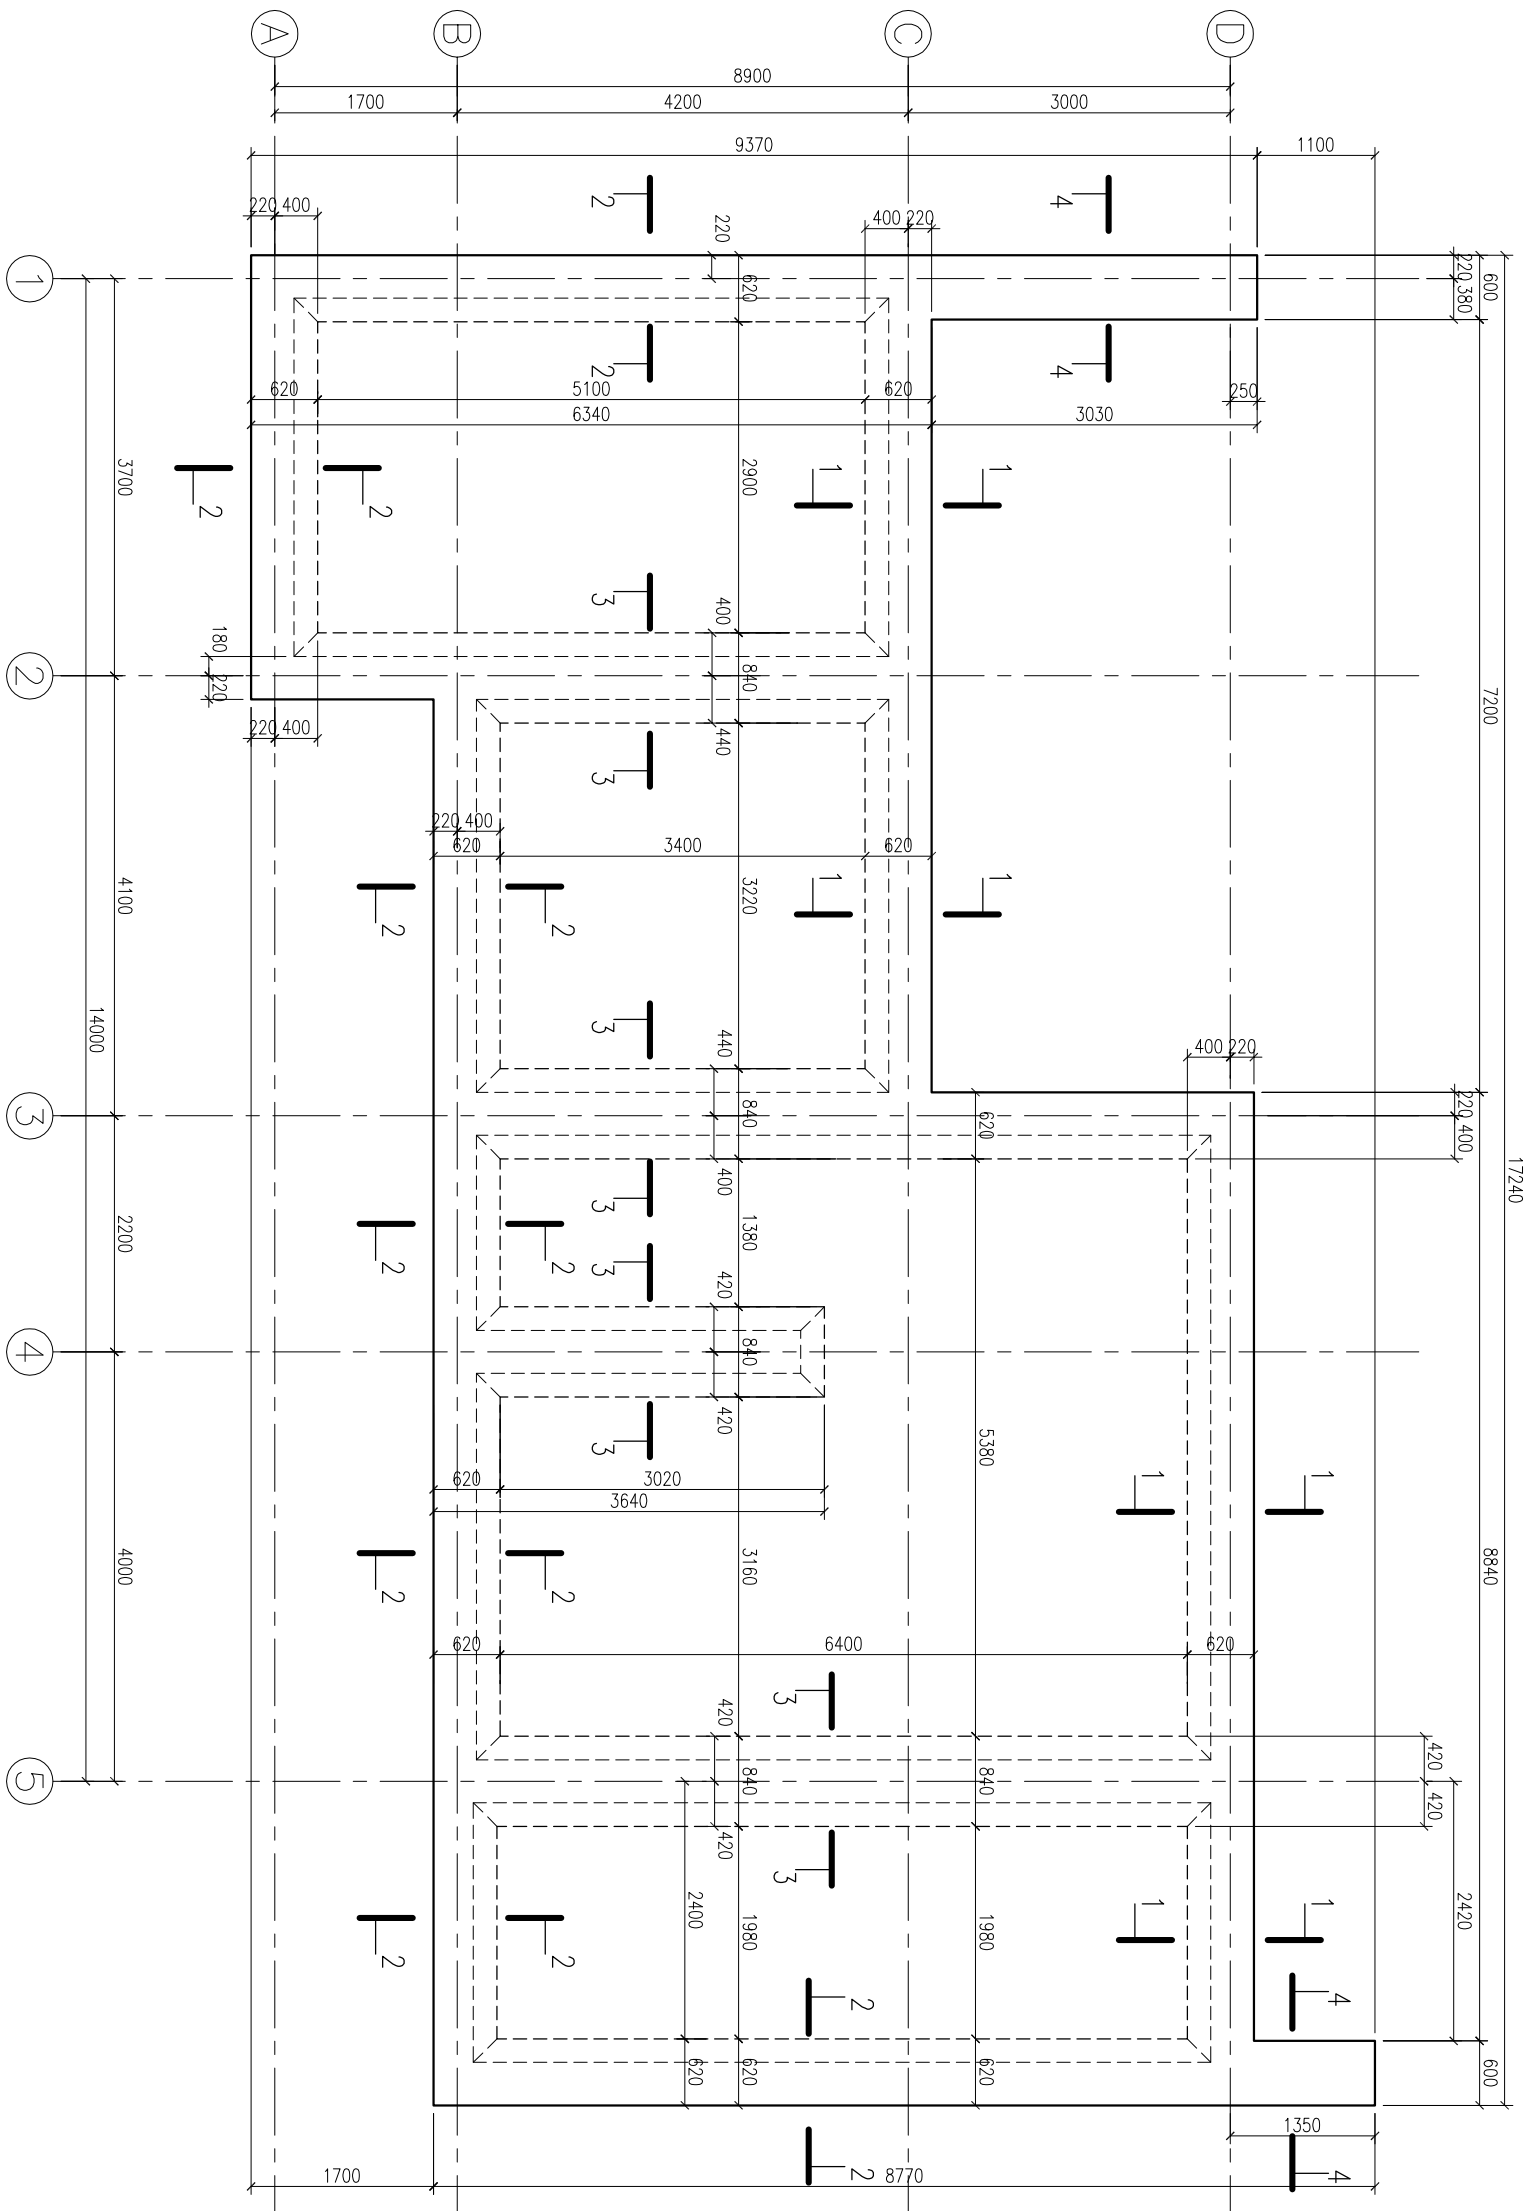


1 - 1 M1:20


2 - 2 M1:20

3 - 3 M1:20

4 - 4 M1:20

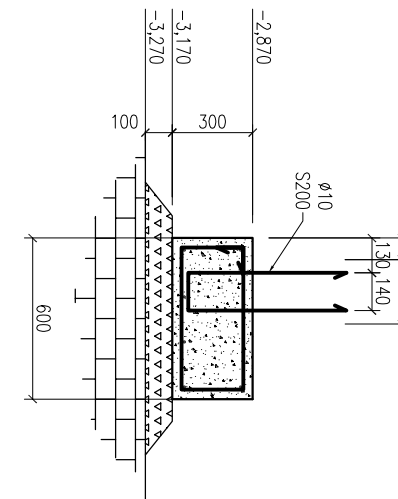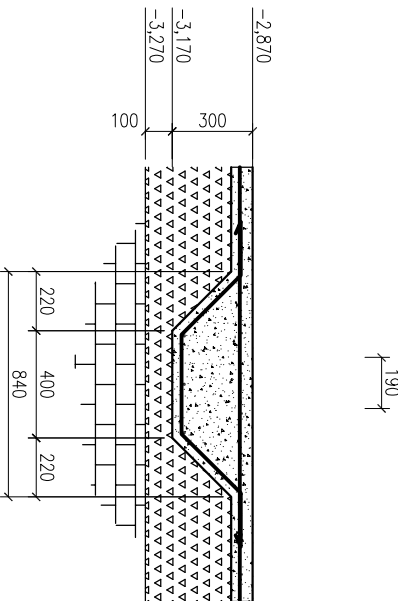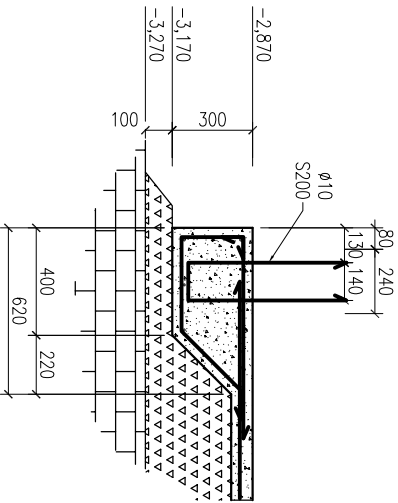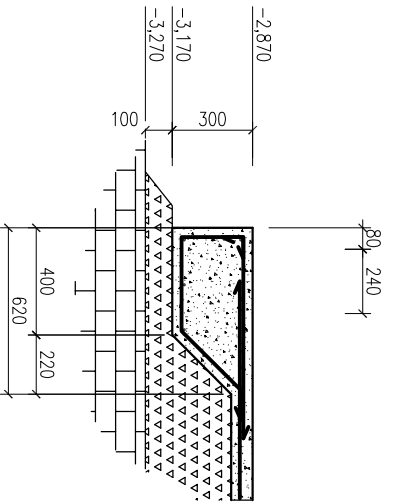

VUNDAMENDI JA PÕRANDA
KONSTRUKTSIOON

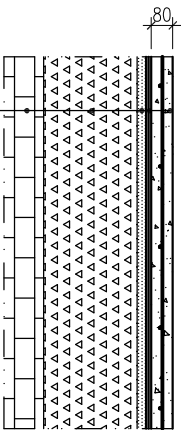

MONOLIITNE RAUDBETOONPLAAT 80mm
ARMEERITUD VÕRGUGA # 150/150
2x EHTUSKILE 0.2mm
LIV 20mm
TÄHNÄIDATUD KILUSTIKALUS
PAEKIVI

03.04.06 – JOONISEL EI OLE ARVESTATUD ERISOADE NÕUETEGA

MÄRKUSED:

1. BETOONI C20/25 MAHT 18,0m³
2. ARMAATUUR A-III
3. ARMEERIMINE VT. JOONIS K001-1

INSENER: E.KIVI

5258639
egon.kivi@noli.ee

OBJEKT: ERAMU KADAKA 14; TABASALU

JOONIS: VUNDAMENDI RAKETIS

JOON. NR:

K001

KUUP:

03.04.06