



- ① 1. Välisseinad – valge õhekrohv 30096–HA–75 WEBER värvikaart
- ② 2. Välissein – liimitud looduskiiviplaat Nichiha EFX345N/V
3. Sokkel – TEMPSI ZOCCOLO Must 35R
- ④ 4. Katus – põhimaht "Klassik" valtsprofiil, tumehall RR23; 1 kordsel osal SBS rullmaterjal

Karniisid ja varjualuse ääred: valge õhekrohv 30096–HA–75 WEBER värvikaart
 Post, valge õhekrohv
 Vihmaveeüsteem, torud valged RR20
 Piirded fassaadis, metalltoru, tumehall RR23
 Terrass tumehall (564x – Tikkurila)
 Aknad, plastprofiil, tumehall
 Välisuks tumehall (564x – Tikkurila)
 Parapetilekid tumehallid RR23

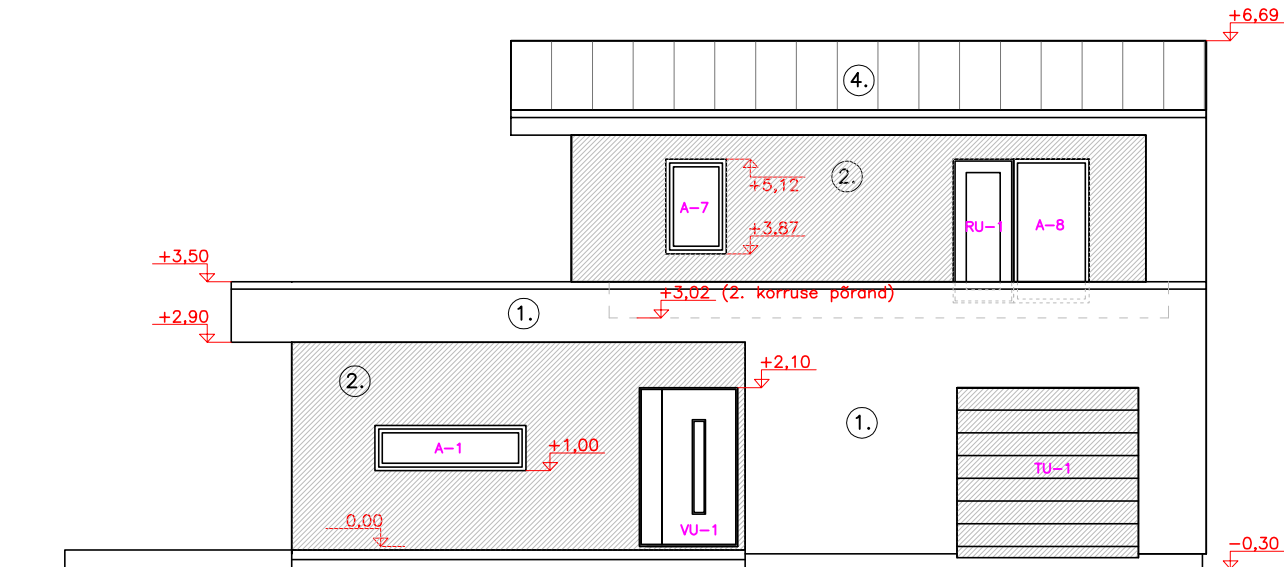

Välimised avatäited; vaade väljastpoolt, aknad (A) avanevad sissepoole, välisuksed (VU) avanevad väljapoole.

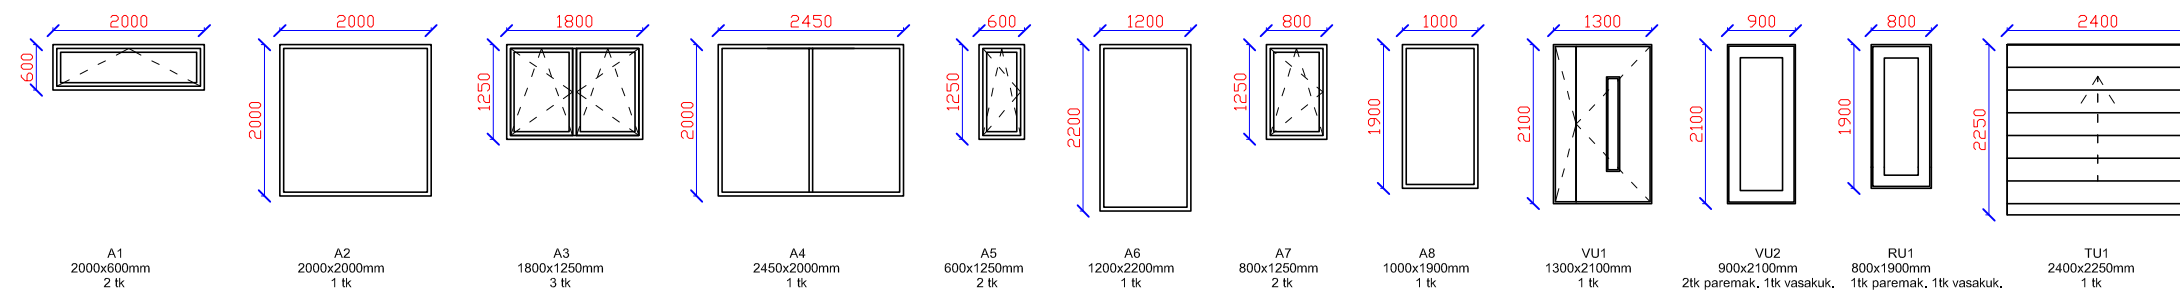

1. Avatäidete mõõdud, avanemine ja klaasijaotus täpsustada enne tellimist, antud ava mõõt, aken/uks peab olema väiksem igast küljest ca 1,5cm
2. Kolmekordne pakett, kirgas klaas, välimine selektiivkihiga, klaaside paksuse määrab paketi suurus, vastavalt paketi valmistaja soovitudele.
3. Raamid puit-al. profiil, toon väljast tumehall, seest valge.
4. Aknalauad MDFist, paksus 22 mm.
5. Kõik aknad õhumüra isolats. indeks 30-35 db.
6. Akandel U=0,80 või vähem
7. Välisuks U=0,80 või vähem