

1:20

PUIT ERALDADA TERASEST SBS-RIBAGA

KÕIK KINNITUSED HAPPEKINDLAS
ROOSTEVABATERASEST (A4) Ø5x5
AVAD Ø3mm PUURIDA PUITU ETT

TREPIMARSS TM-01

3xSBS KATE TERASSILAUDADE ALL

100

200

VAIA OTSA KEEVITADA TERASLEHT 200x50x10
JA KINNITADA TREPIPÕSK POLDIEGA M12
VÕI KEEVITADA TREPIPÕSK VAIA KÜLGE. PEALE
KEEVITUSTÖID TULEB TAASTADA
TERASE KORROSIOONIKLASS C3

PLASTANKUR "HUD-L 10x70 HILTI" VÕI ANALOOG
KRUVID KINNITADA PEALE TREPIPÕSKEDE KINNITAMIST VAIAD
KÜLGEL JA PEALE PUIDUST TREPIASTMETE KINNITAMIST TREPIPÕSKEDE KÜLGEL
(v.a ASTMED, MIS JÄÄVAD SEGAMA ANKRU KINNITAMIST

VIIDATUD KAHE KÄSIPIUU KINNITAMISEKS KASUTADA
ALAPINNAS KEEMELATTI M8-L=870.
KEEMELATIGA SIDUDA TREPIPÕSED.
ÜLEMINNE KINNITUS POLDIGA M8-L70. KASUTADA NELIKANTSEIBE
LUKUSTUSMUTRIT JA VÄLJAPOOLE KÜBARMUTRIT. AVAD
TERSESE 09 JA PUITU 08 PUURIDA KOHAPEAL

POLT, SEIB, LUKUSTUSMUTTER M1
(KESKKONNAKLASS >C3)

KANTPROFIIL KEEVITADA VAIA PEA
KÜLGE ÜHENDUSE PERIMEETRIL ($a=4\text{mm}$)
PEALE KEEVITUSTÖID TULEB TAASTADA
TERASE KORROSIOONIKLASS C3.
VÕIB KASUTADA KA POLTLIIDET
(KONSULTEERIDA PROJEKTEERIJAGA)

1:20

KÜLGVAADE

EESTVAADE

AD Ø13
REPIPÕSKEDE KINNITAMISEKS

KANTPROFIILID 50x50x5


KUI VAIA KÜLGE KEEVITAMISEST
SOOVITAKSE LOOBUDA, TULEB
POSTI JALUS LAHENDADA TEISIT

JUHISED:


1. ABSOLUUTSELT KÕIK MÕÕDUD ON TINGLJKUD JA VAJAVAD EHTAJA POOLT ÜLEKONTROLLIMIST VASTAVALT REAALSELE OLUKORRALE.
2. TREPTIRANDI TOETADA UUE SBS-KATTE JA TELLISVÕODRI SERVVA PEALE. VAJADUSEL RIHTIDAKILUDA ALUS TERASLEHTEDEGA
3. TERASKONSTRUKTSIOONIDE VALMISTAMISE JA MONTEERIMISE TOLERANTSID PEAVAD VASTAMA KLASSE "I" NÕUETELE / EVS-EN 1090-2.
4. TERASELEMENTIDE VALMISTAMISEL JA MONTAŽIIL JÄRGIJADA STANDARDI EVS-EN 1090-2 JUHISEID.
5. TERASELEMENTIDE JA KINNITUSVAHENDITE PINNAMÄÄRITLUSTE VASTAVAD KESKKONNAKLASSELE >=C3 / EVS-EN ISO 12944-1.
6. TERASESSILAUJA JA TREPMASTMETE KINNITUSVAHENDID HAPEKINDLAST ROOSTEVABE TERASEST (A4)
7. TERASTARINID TULE ERALDADA SBS-RIBAGA RAUDSULFATIGA TÕDEOOLUD PUUTIMATERIAALIDEST.
8. TERASELEMENTIDE PINNAKATTE KESTVUSKLASS "H" (height) / EVS-EN ISO 12944-1...5.
9. KÕIK EHTUSPLATSILE TOODAVAD PINNAKATTE KONSTRUKTSIOONID PEAVAD OLEMA TEHAHES KRUNDITUD.
10. TERASE KLASSE 33552 / EN 10925, KUI POLE MÄRGIUD MUUD.
11. KEEVISOBLUSTE KVALITEEDIKLASSE (DEFEKTEID) "C" VASTAVALT ISO 5817.
12. KEEVISED TÕHVA TERASEKLAASILE VASTAVATE MATERIAALDEGA.
13. KEEVISE KÕRGUS VASTAVALT JOONISEL ESITATULE VÕI TABELILE "KEEVISE KÕRGUS VASTAVALT ÕHEMA ELEMENTI PAKSUSELE"
14. KÕIK KEEVISED TEOSTADA ÜHENDUSE PERIMEETRI L.
15. VASTAVALT VALITAVA KEEVISOBLUSE TÕÜBLE TEOSTADA TERASLEHELE SERVATOOTLUS JA JÄTTA KEEVITAVATE MATERIAALIDE VAHELE NÕUTAV PILU.

KEEVISE KÕRGUS VASTAVALT ÕHEMA ELEMENTI PAKSUSELE					
t mm	a mm	kf mm	t mm	a mm	kf mm
4	3	5	10	8	12
5	4	6	12	10	14
6	5	7	15	13	18
8	7	9	20	17	24


1:20

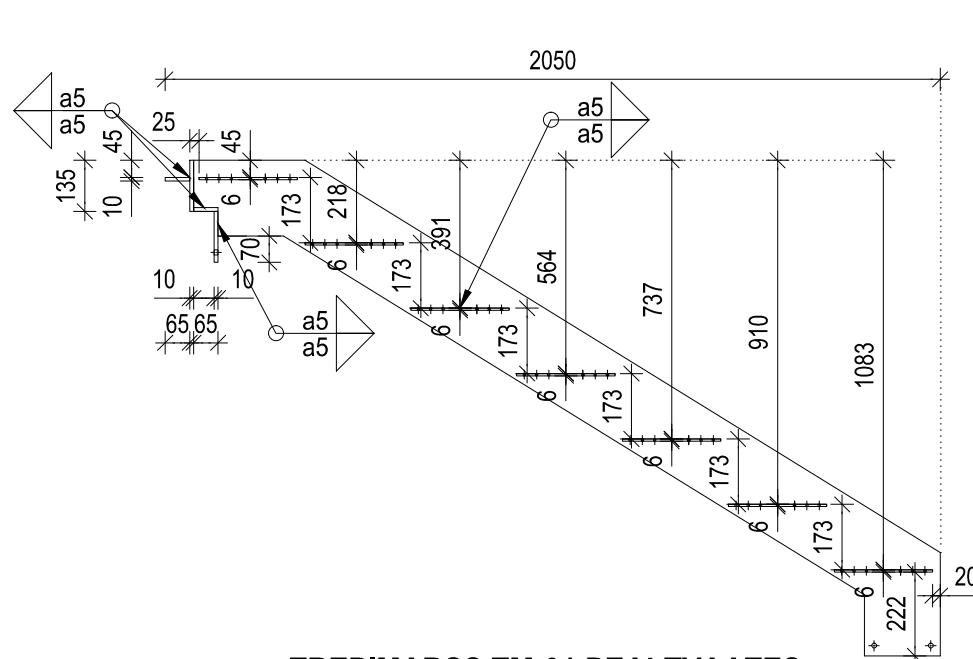


1:20

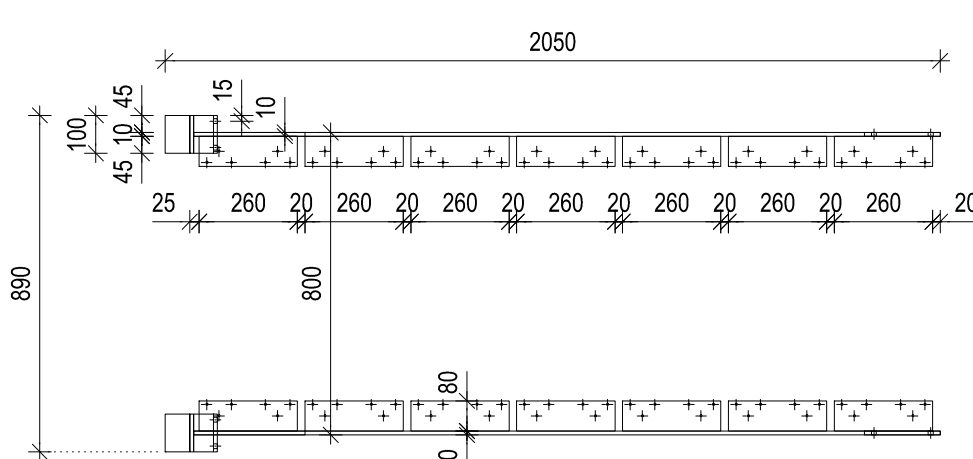


1

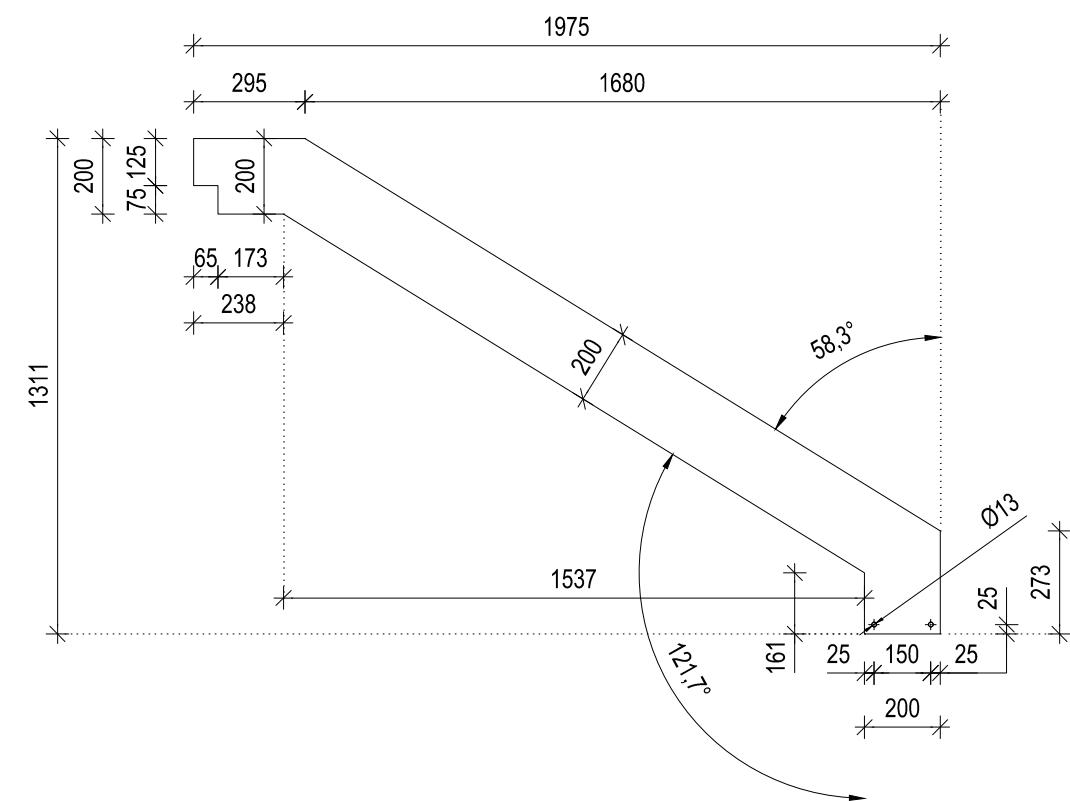


1:20

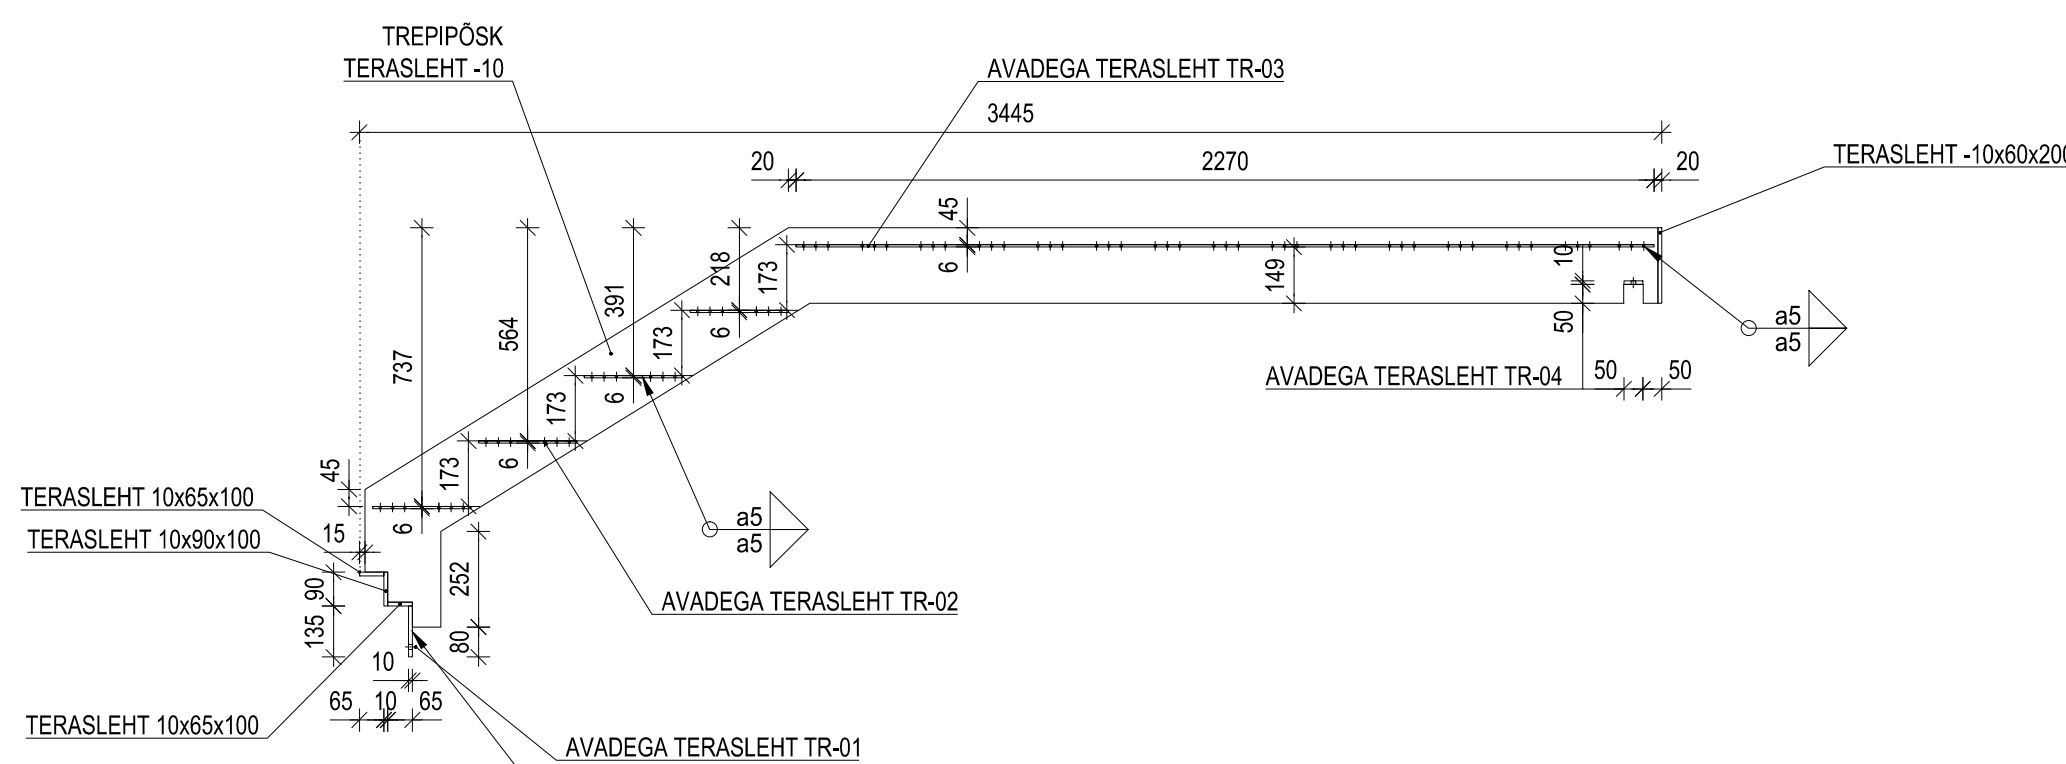


1:20

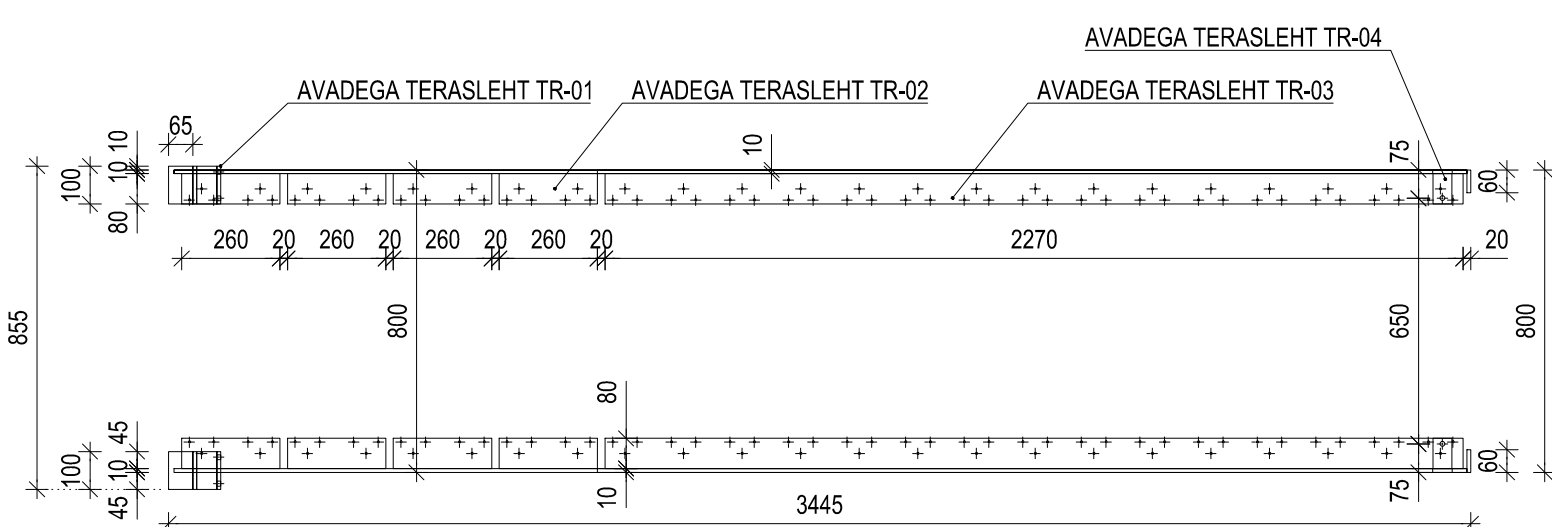


1:5

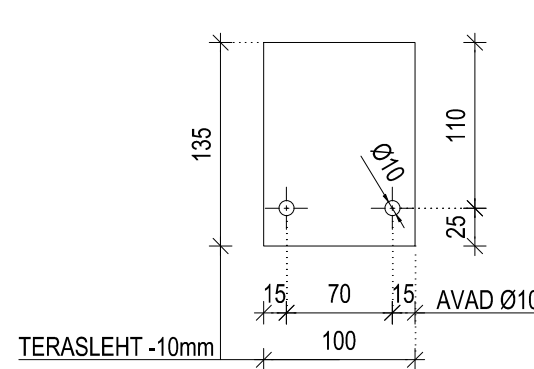

1:5

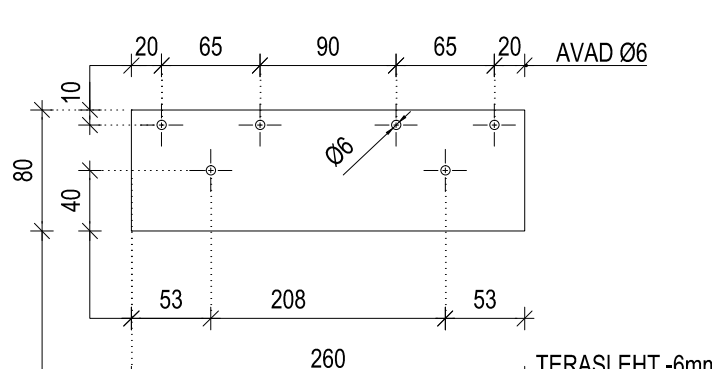

1:5

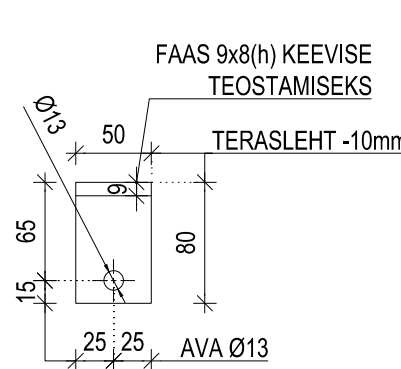

1:5

