


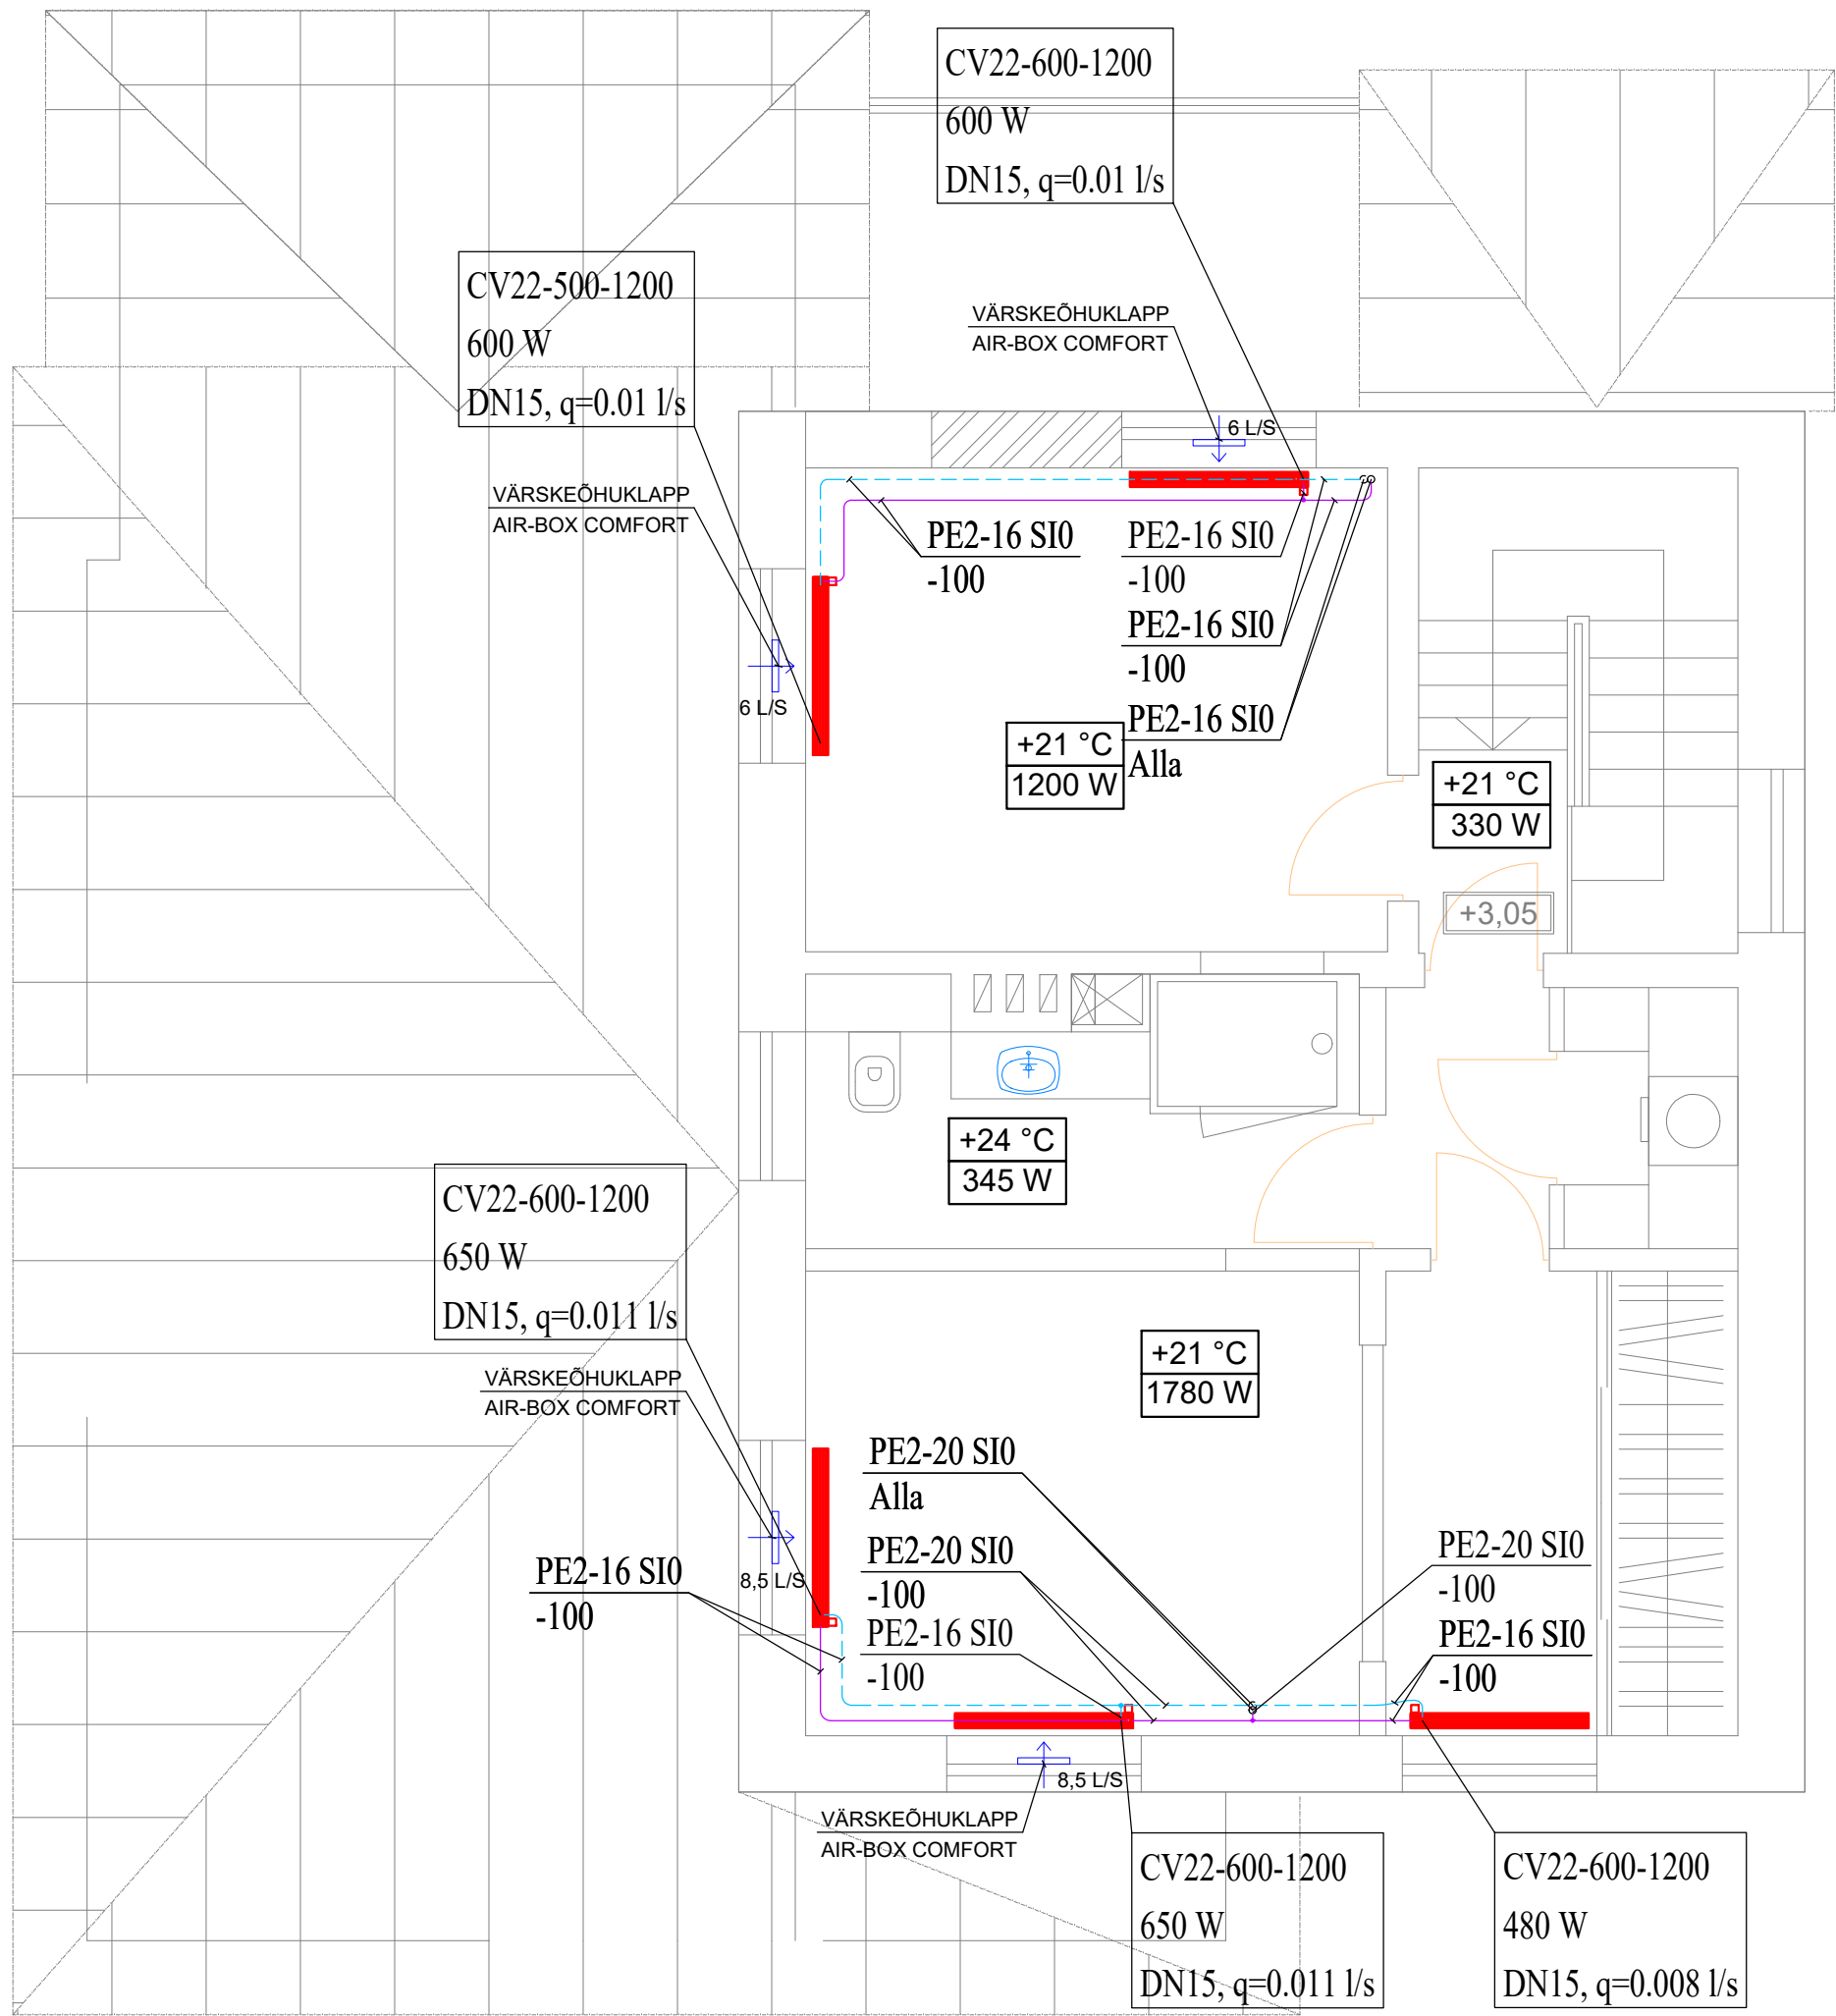


MÄRKUSED:

1. KÕRGUSMÄRGID ON ANTUD VASTAVA KORRUSE PÕRANDA TASAPINNAST [mm] TORU TELJENI.
2. TORUSTIKU ISOLEERIMINE:
* SI - MINERAALVILL SOOJUSISOLATSIOON.
NUMBER NÄITAB ISOLATSIOONI PAKSUST [mm].
3. TORUSTIKU MADALAMATESSE KOHTADESSE PAIGALDATAKSE TÜHJENDUSEKS KUULKRAANID, TORUSTIKU KÕRGEMATESSE KOHTADESSE PAIGALDATAKSE AUTOMAATSED ÕHUERALDAJAD.
4. TORUSTIKE TOESTAMISEL JÄLGIDA RT 84-10818-et JUHENDTEATMIKUS TOODUD NÕUDEID.
5. TORUSTIKE LÄBIVIIGUD PIIRETEST TEOSTADA VASTAVALT JUHENDTEATMIKUS LVI 12-10217 TOODUD NÕUETELE.
6. KÕIK LÄBIVIIGUD JA ERINEVATE KONSTRUKTSIOONIDE LIITUMISED TIHENDATAKSE VASTAVALT SEINTE NING LAGEDE HELIISOLATSIOONI- JA TULETÖKKENÕUETELE.
7. VENTIILI LÄBIMÕÖT VASTAB TORU LÄBIMÕÖDULE KUI EI OLE TEISITI NÄIDATUD.
8. TORUSTIK MONTEERITAKSE KEEVITAVATEST MUSTADEST TERASTORUDEST JA PE-XA TORUDEST NING KAETAKSE ISOLATSIOONIGA.
9. SULGARMATUURINA ON KASUTUSEL KUULKRAANID DN15-DN25.
10. TEHNILISTE RUUMIDE TORUSTIKE MONTEERIMISEL TULEB JÄLGIDA KA JOONISEID KVK.7-06 JA KVK-5-05.
11. KÕIK KÜTTETORUD, MILLEL EI OLE OTSEST KÜTMISE ÜLESANNET, TULEB ISOLEERIDA FOOLIUMKATTEGA MINERAALVILLA KOORIKUGA VASTAVALT JOONISEL NÄIDATULE.
12. VAHESOOJUSKANDJA TORUSTIKUD ISOLEERITAKSE 13MM PAKSUSE VAHTKUMMIST KOORIKUTEGA.
13. REGULEERVENTIILI ELEKTRIAJAMIT JUHITAKSE JUHTIMISPLOKIST, MIS PAIGALDATAKSE KONKREETSE RUUMI SEINALE. NIMETATUD JUHTIMISPLOKK KUULUB AUTOMAATIKA TÖÖVÕTTU.
14. Kv ARVUD ESITATAKSE TÖÖPROJEKTI STAADIUMIS.
15. KÕIK MÕODUD KONTROLLIDA KOHAPEAL ENNE MATERJALIDE TELLIMIST. KÕIK MATERJALID KOOSKÖLASTADA TELLIIJA JA ARHITEKTIGA.
16. JOONIST VAADATA KOOS KÕIGI ERIOSADE VASTAVATE PROJEKTLAHENDUSTEGA.
17. TORUSTIKU ASUKOHT JA AVADE TEGEMINE TÄPSUSTADA KOHAPEAL.

TINGMÄRGID:

- PEALEVOOLU TORU
- TAGASIVOOLOU TORU
- KUULKRAAN
- RADIAATOR CV22-600-1800
 - CV- ALTÜHENDUSEGA
 - C- KÜLGÜHENDUSEGA
 - 22 - RADIAATORI TÜÜP (LAIUS)
 - 600 - KÕRGUS [mm]
 - 1800 - PIKKUS [mm]
- PE2-25 SI30
 - PE - PE-XA TORU
 - 25 - TORU DIAAMEETER Ø25 MM
 - SI30 - ISOLATSIOON PAKSUSEGA 30 MM
- PE2-25 SI30 3000
 - ← KÕRGUSMÄRK
- KÜTTEKEHA TERMOSTAATPEAGA
- 1010 W T=21°C RUUMI SOOJUSKADU 1010W RUUMI SISEÕHUTEMPERATUUR 21°C

ALTÜHENDUSEGA RADIAATORITE ÜHENDUSSKEEM

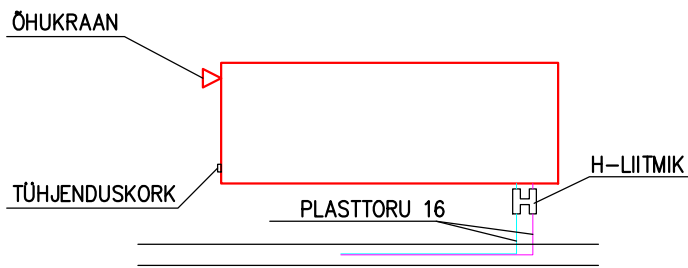

RADIAATORITE ÜHENDUSSKEEM

