


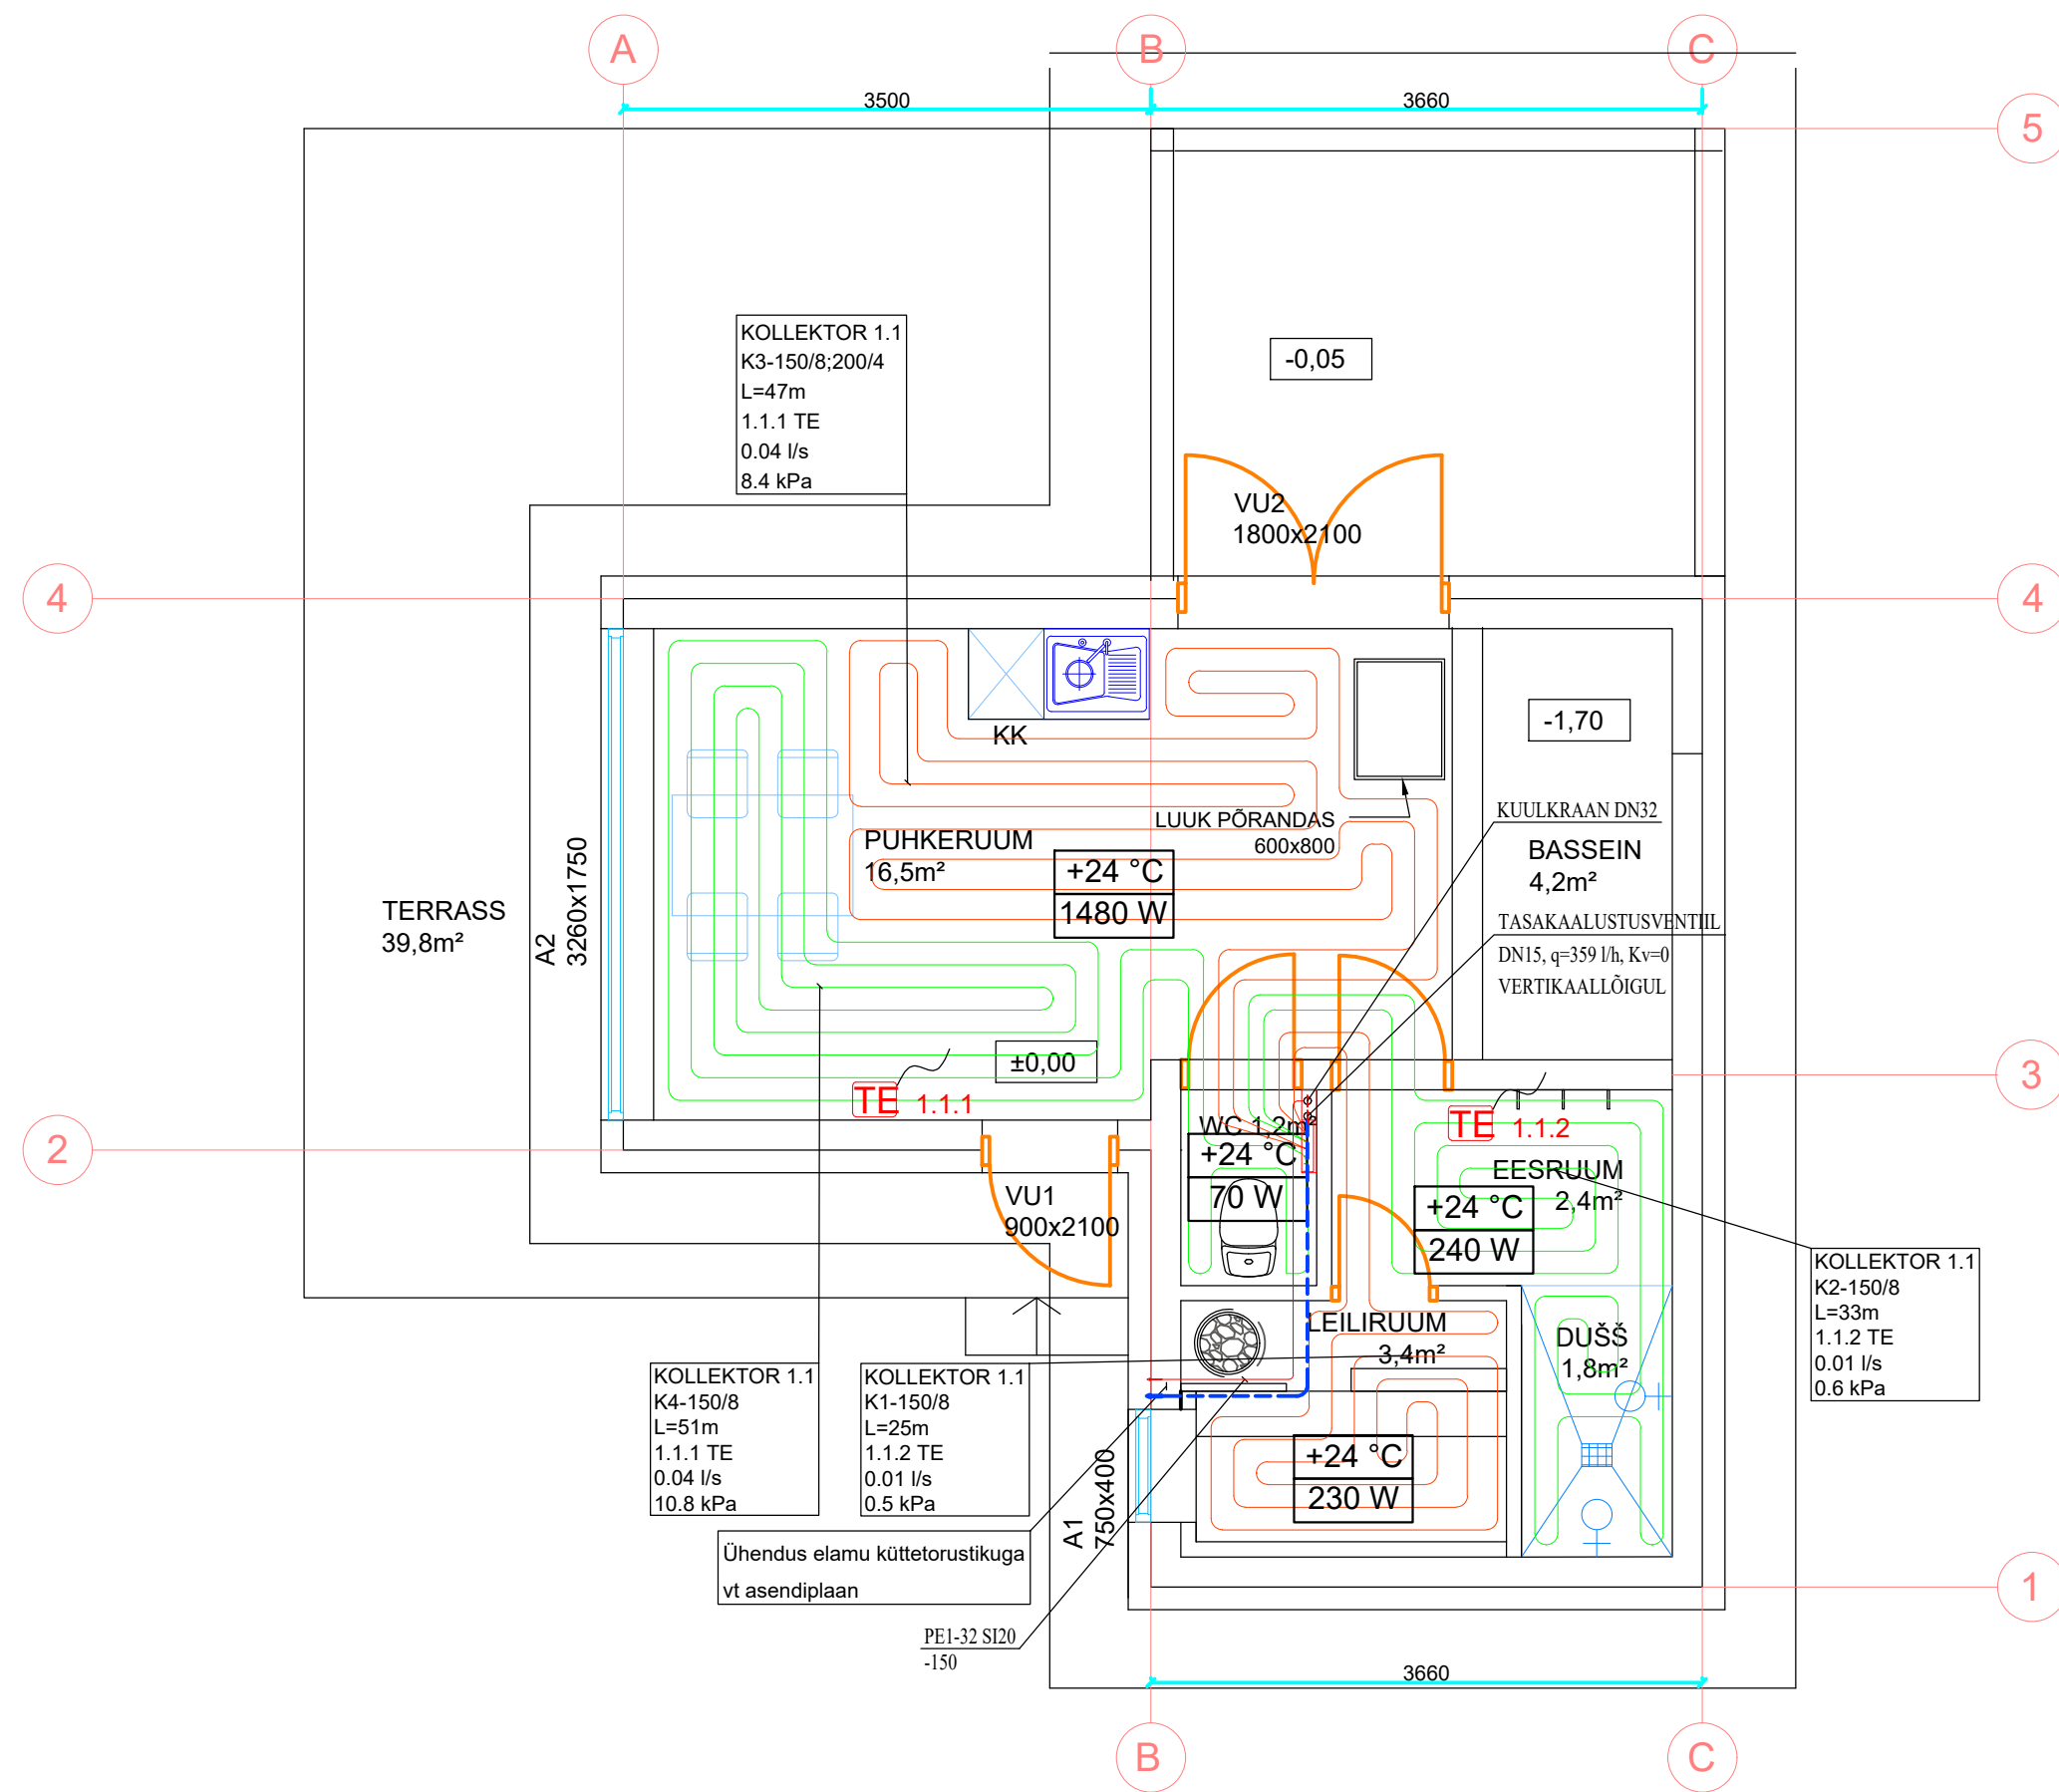


MÄRKUSED:

- KÕRGUSMÄRGID ON ANTUD VASTAVA KORRUSE PÕRANDA TASAPINNAST [mm] TORU TELJENI.
- TORUSTIKU ISOLEERIMINE:
* SI - MINERAALVILL SOOJUSISOLATSIOON.
NUMBER NÄITAB ISOLATSIOONI PAKSUST [mm].
- TORUSTIKU MADALAMATESSE KOHTADESSE PAIGALDATAKSE TÜHJENDUSEKS KUULKRAANID, TORUSTIKU KÕRGEMATESSE KOHTADESSE PAIGALDATAKSE AUTOMAATSED ÕHUERLADAJAD.
- TORUSTIKE TOESTAMISEL JÄLGIDA RT 84-10818-et JUHENDTEATMIKUS TOODUD NÕUDEID.
- TORUSTIKE LÄBIVIIGUD PIRETEST TEOSTADA VASTAVALT JUHENDTEATMIKUS LVI 12-10217 TOODUD NÕUETELE.
- KÕIK LÄBIVIIGUD JA ERINEVATE KONSTRUKTSIOONIDE LIITUMISED TIHENDATAKSE VASTAVALT SEINTE NING LAGEDE HELIISOLATSIOONI- JA TULETÕKKENÕUETELE.
- VENTIILI LÄBIMÕÖT VASTAB TORU LÄBIMÕÖDULE KUI EI OLE TEISITI NÄIDATUD.
- TORUSTIK MONTEERITAKSE KEEVITAVATEST MUSTADEST TERASTORUDEST JA PE-XA TORUDEST NING KAETAKSE ISOLATSIOONIGA.
- SULGARMATUURINA ON KASUTUSEL KUULKRAANID DN15-DN25.
- TEHNILISTE RUUMIDE TORUSTIKE MONTEERIMISEL TULEB JÄLGIDA KA JOONISEID KVK.7-06 JA KVK-5-05.
- KÕIK KÜTTETORUD, MILLEL EI OLE OTSEST KÜTMISE ÜLESANNET, TULEB ISOLEERIDA FOOLIUMKATTEGA MINERAALVILLA KOORIKUGA VASTAVALT JOONISEL NÄIDATULE.
- VAHESOOJUSKANDJA TORUSTIKUD ISOLEERITAKSE 13MM PAKSUSE VAHTKUMMIST KOORIKUTEGA.
- REGULEERVENTIILI ELEKTRIAJAMIT JUHITAKSE JUHTIMISPLOKIST, MIS PAIGALDATAKSE KONKREETSE RUUMI SEINALE. NIMETATUD JUHTIMISPLOKK KUULUB AUTOMAATIKA TÖÖVÕTTU.
- Kv ARVUD ESITATAKSE TÖÖPROJEKTI STAADIUMIS.
- KÕIK MÕÖDUD KONTROLLIDA KOHAPEAL ENNE MATERJALIDE TELLIMIST. KÕIK MATERJALID KOOSKÖLASTADA TELLIJAJA ARHITEKTIGA.
- JOONIST VAADATA KOOS KÕIGI ERIOSADE VASTAVATE PROJEKTLAHENDUSTEGA.
- TORUSTIKU ASUKOHT JA AVADE TEGEMINE TÄPSUSTADA KOHAPEAL.

TINGMÄRGID:

- PEALEVOOLU TORU
- TAGASIVOOLU TORU
- KUULKRAAN
- RADIAATOR CV22-600-1800
 - CV- ALTÜHENDUSEGA
 - C- KÜLGÜHENDUSEGA
 - 22 - RADIAATORI TÜÜP (LAIUS)
 - 600 - KÕRGUS [mm]
 - 1800 - PIKKUS [mm]
- PE2-25 SI30
 - PE - PE-XA TORU
 - 25 - TORU DIAAMEETER Ø25 MM
 - SI30 - ISOLATSIOON PAKSUSEGA 30 MM
- PE2-25 SI30 3000 KÕRGUSMÄRK
- KÜTTEKEHA TERMOSTAATPEAGA
- 1010 W T=21°C RUUMI SOOJUSKADU 1010W RUUMI SISEÕHUTEMPERATUUR 21°C

ALTÜHENDUSEGA RADIAATORITE ÜHENDUSSKEEM

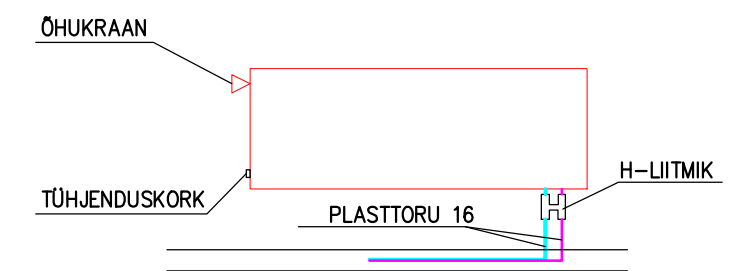

RADIAATORITE ÜHENDUSSKEEM

