



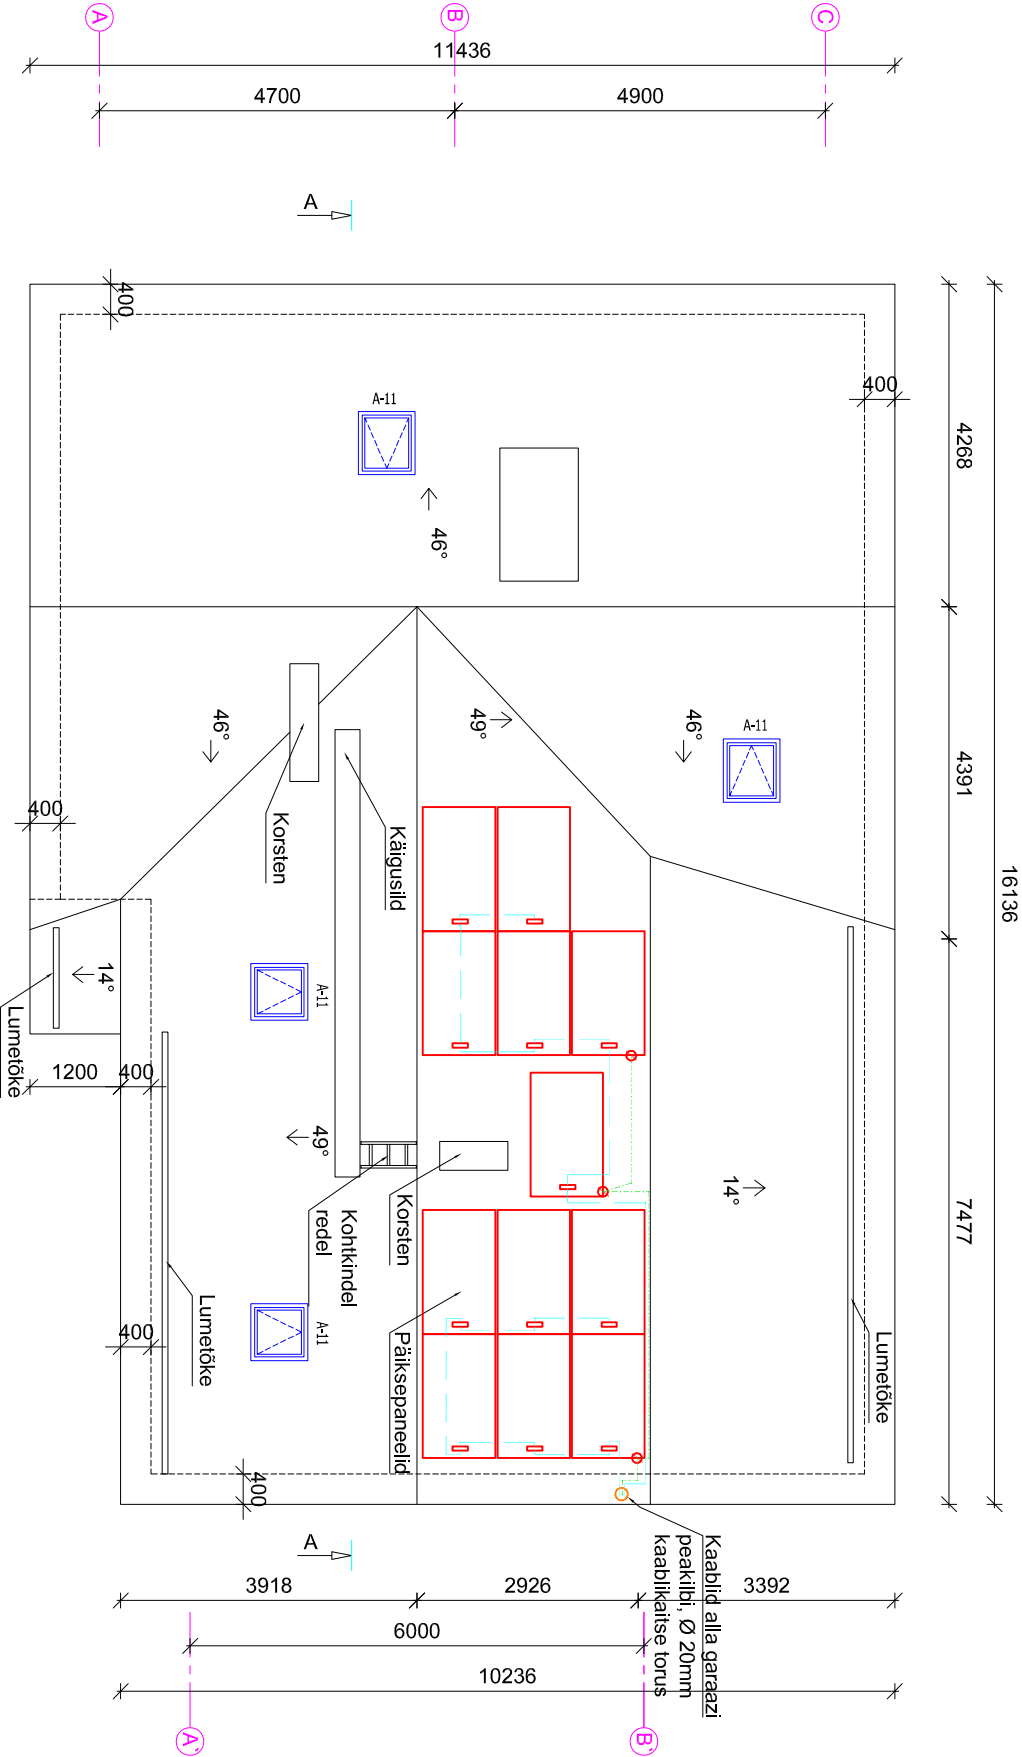

Märkused:

- Monokristall PV paneel 1650\*992mm (300W;Uoc=39,93V) varustatud UV-kindel kaabliga (1.0m)

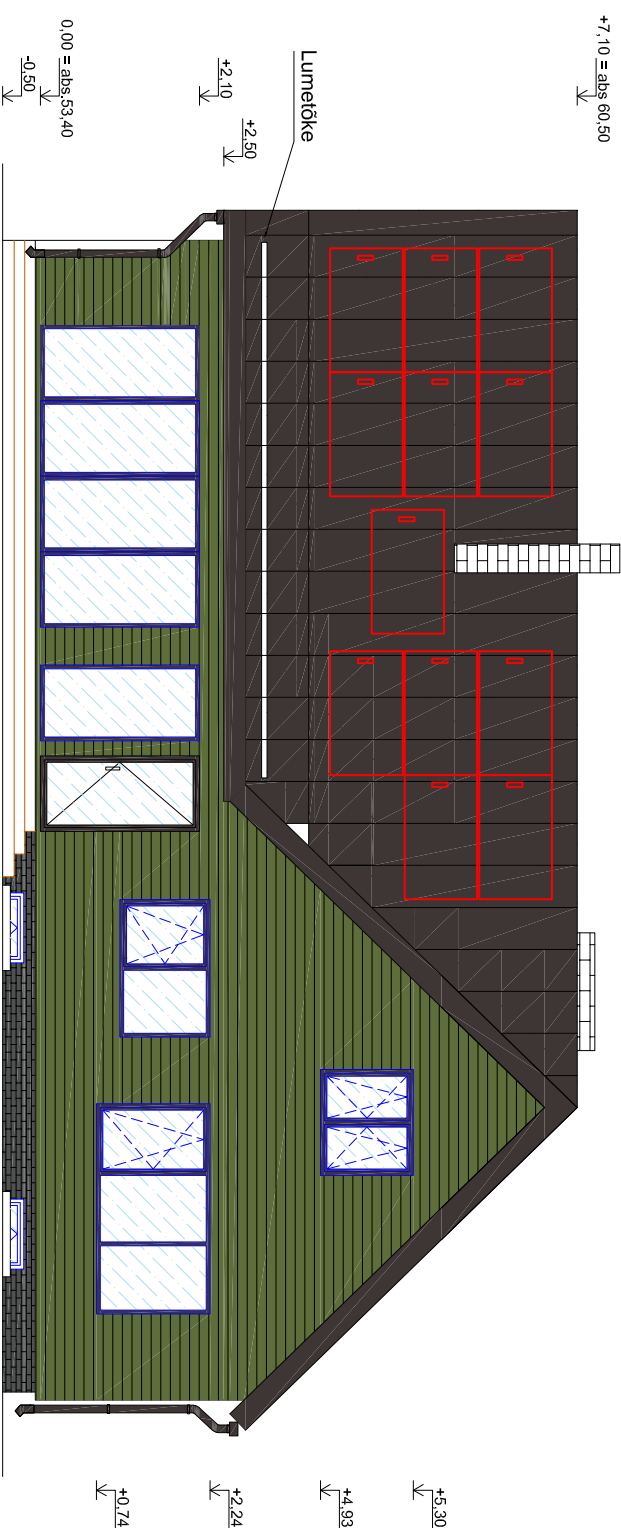

- Märkused:
- Päikesepaneelid kinnitatakse alumiiniumist kandeprofiili külge, mis paigaldatakse katuse külge katuse katematerjali sobivatega kinnitustarvikutega.
  - PV paneelide kaldenurk on ca 45 kraadi ja paneelid paigaldatakse lõuna suunda.
  - Kanderammid ja paneelid maandada kollarohelise isolatsiooniga MK-6mm2 maandusjuhi abil
  - PV paneelide mark on toodud nõudisena.
  - PV paneelide ühenduskabel kulgeb põõningul mööda katuse puutkonstruktsiooni.
  - Kaablite läbiviigid katusele tihendatakse vettpidavate hüdrosoltsioonimaterjaliga.

- Monokristall PV paneel 1650\*992mm (300W;Uoc=39,93V) varustatud UV-kindel kaabliga (1.0m)
- UV-ja ilmastikukindel kaabel DC-1.5kV (TEKSUN H1ZZZ2-K 1\*6mm2)
- Maandusjuhe MK-6(KORO)

|                   |  |                                             |  |
|-------------------|--|---------------------------------------------|--|
| <b>Haustec</b>    |  | Elamu laiendamis ja rekonstrueerimisprojekt |  |
| Haustec OÜ        |  | Töö nimetus                                 |  |
| EEP003535         |  | Address                                     |  |
| reg.kood 12901903 |  | Joonis                                      |  |
| info@haustec.ee   |  | Tellija                                     |  |
| www.haustec.ee    |  | Koostas                                     |  |
|                   |  | Martina Kadaja                              |  |
|                   |  | Robert Kuusemets                            |  |
|                   |  | Päikesepaneelide plaan                      |  |
|                   |  | Töö nr                                      |  |
|                   |  | 20-69                                       |  |
|                   |  | Staadium                                    |  |
|                   |  | EP                                          |  |
|                   |  | Möötkava                                    |  |
|                   |  | 1:100                                       |  |
|                   |  | Kuupäev                                     |  |
|                   |  | 20.02.21                                    |  |
|                   |  | Lehti:                                      |  |
|                   |  | 1                                           |  |
|                   |  | Lehti:                                      |  |
|                   |  | 1                                           |  |