
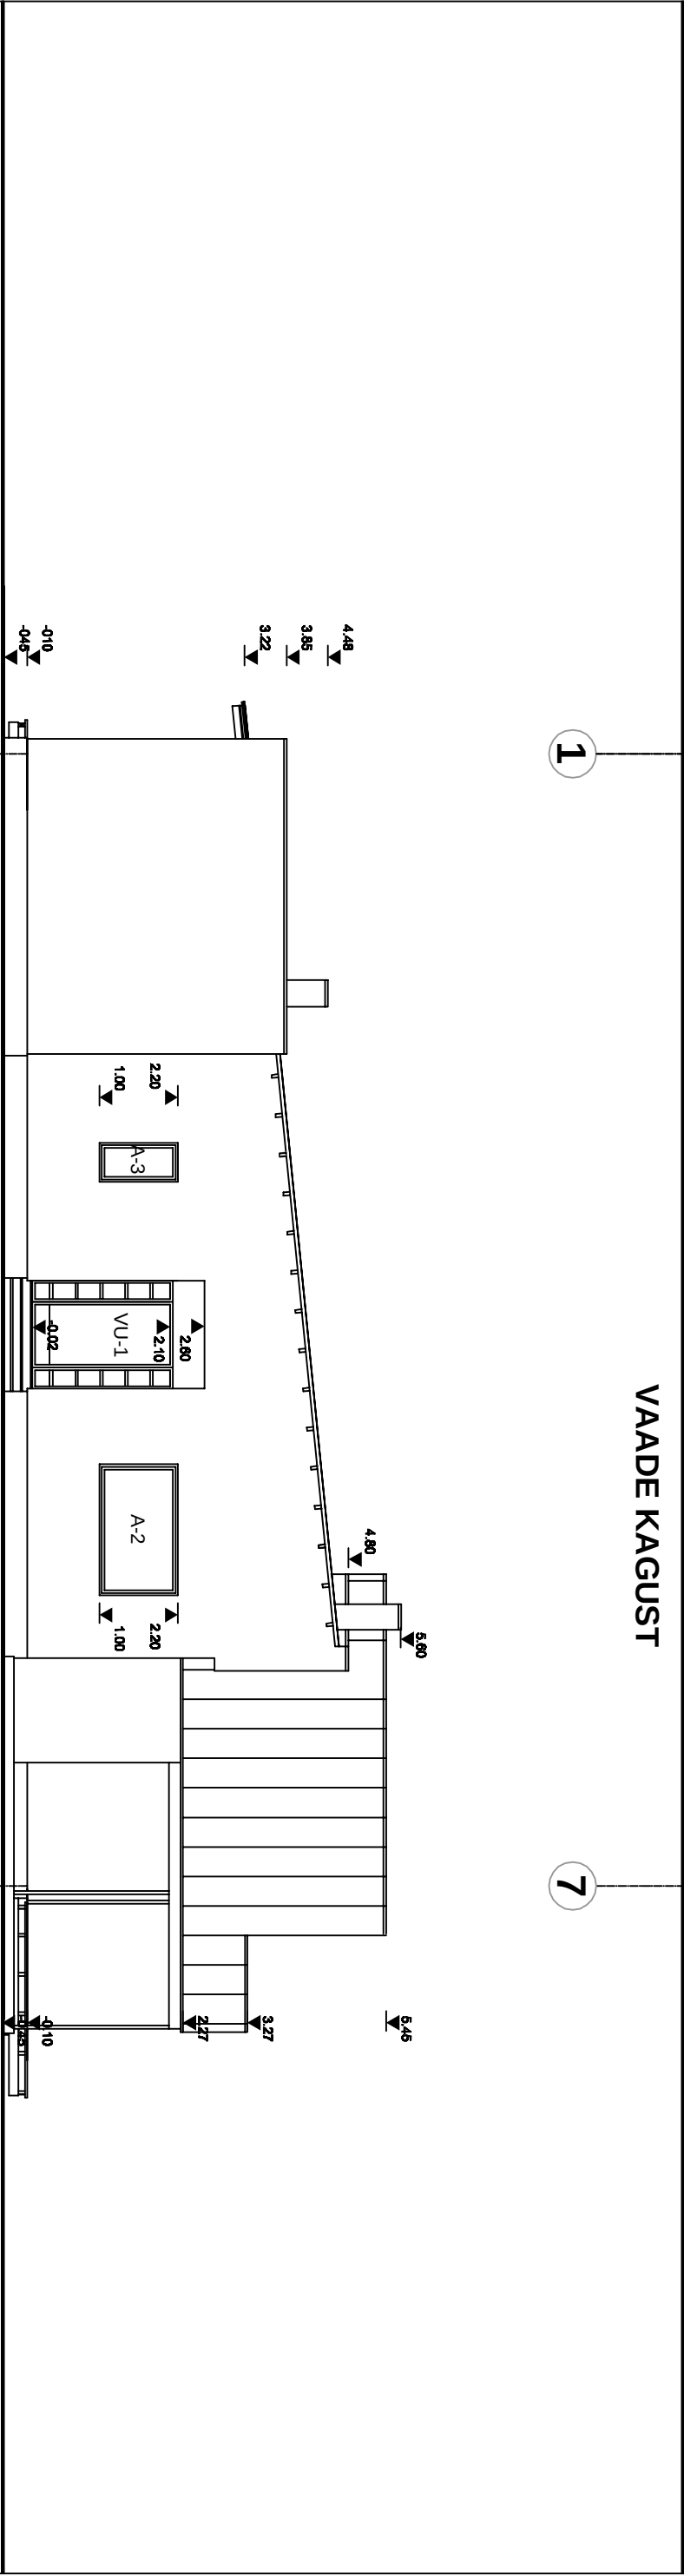


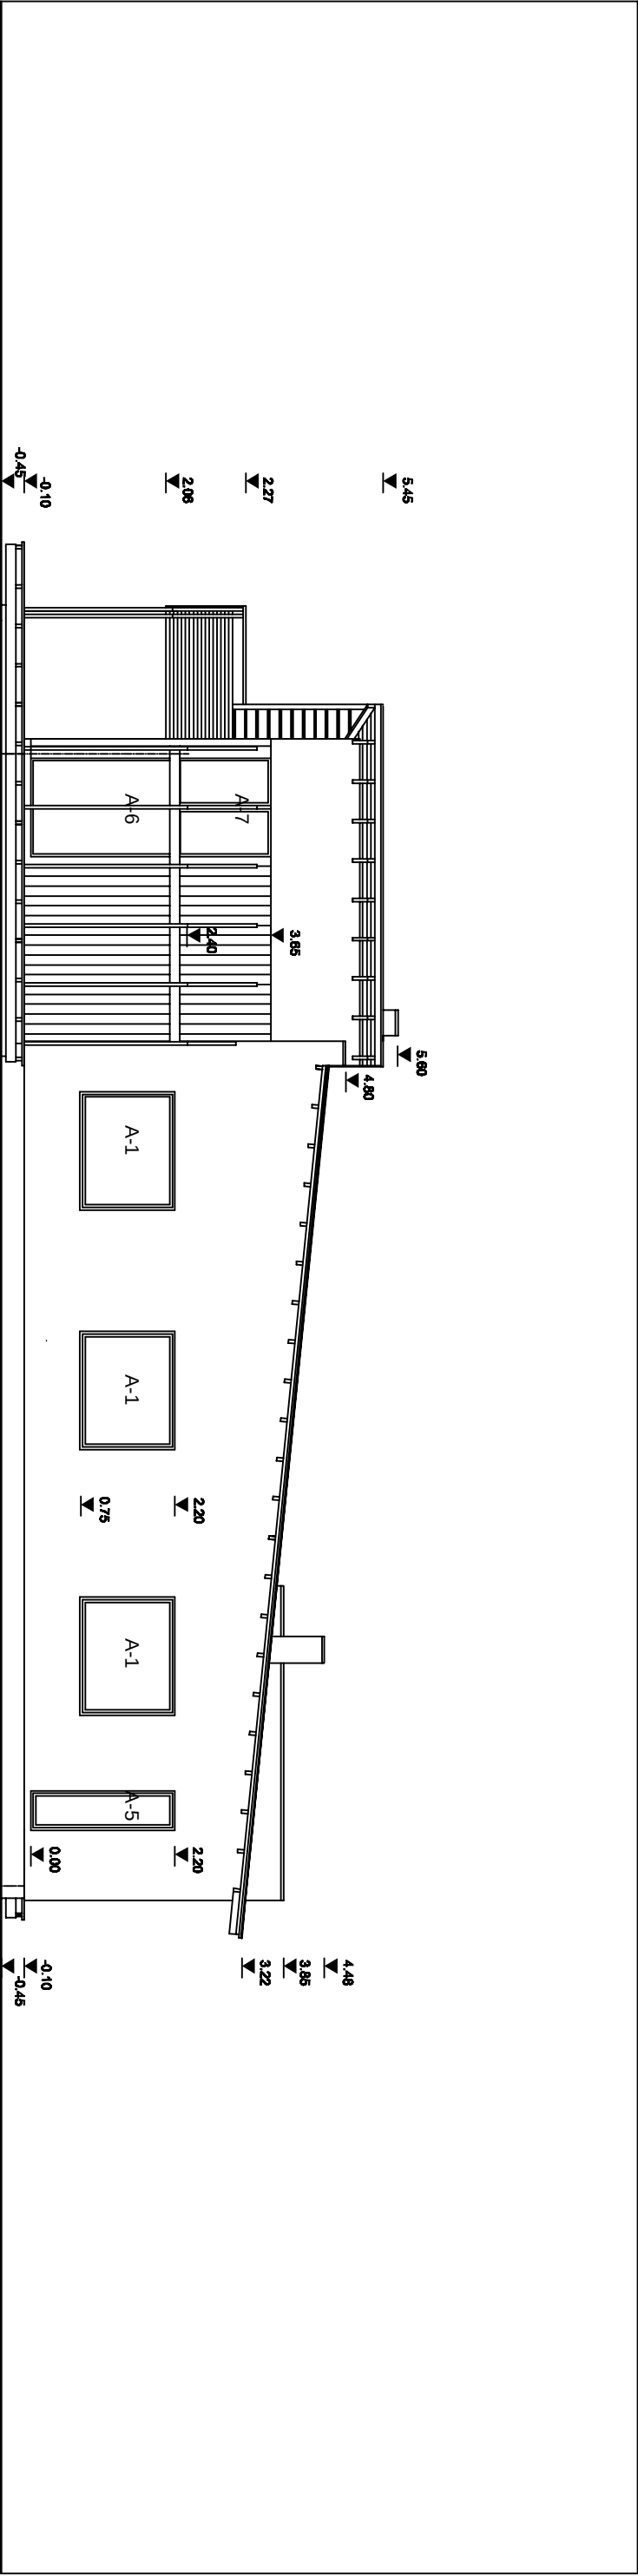

Nr		Muudatus	Muutija	Kuupäev
Arhitekt/juhataja: E.Hanson		Objekt:	ÜHEPERELAMU	Kuupäev: 02.03.2007
		Harjumaa, Viimsi vald, Lubja küla, Kuri tee 4.		
	Joonis:	Joonise nr: A-6		
Arhitekt A. PILTER		Mõõtk: 1:100		
	Tödnr:	100 000 012	Staadium:	Eelprojekt
Tellija: HR. ANDRES AMBUR				
EPP000585 Projektarviline EED000656 Orenikujärevalve EED000632 Ehitusjundimine		Toompealsee 17a 10137 Tallinn tel 6660620 e-mail architects@sweco.ee www.sweco.ee		
EPP000169 Ehitusprojekti ekspertlaid EED000209 Ehitise ekspertiiside tegemine		SWECO ARCHITECTS		