


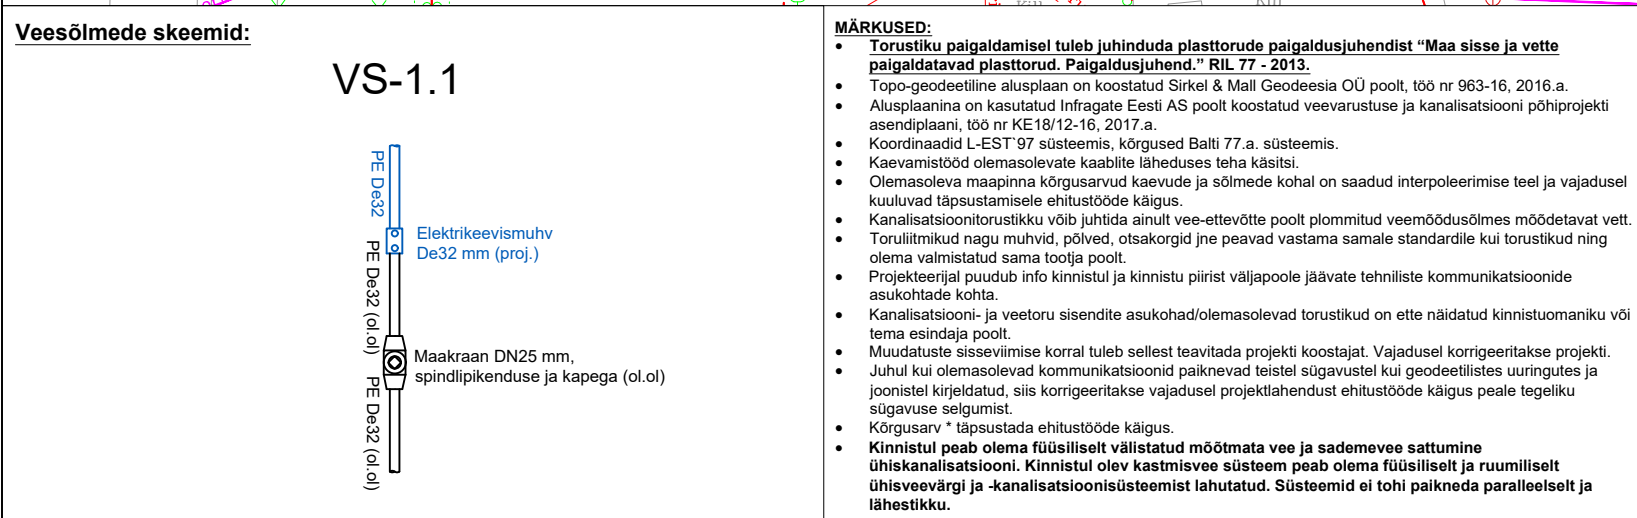

Hoone kanalisatsiooni õhusüsteem tuleb lahendada selle puudumisel kinnistuomaniku poolt ehitustööde käigus (vastavalt standardile EVS 846:2013). Kanalisatsiooni normaalse töö tagamiseks tuleb kanalisatsiooni õhutada. Selleks on sobivaim lahendus kanalisatsiooniõhutamise. Soovitatav on viia õhutustoru hoone seest läbi katuse tehes vertikaalse läbiviigu või mõnda maja seina katusele kanalisatsiooniõutru sisendi juurest. Õhutustoru peab olema siseläbimõõduga vähemalt 100 mm ning peab olema vähemalt 0,5 m kõrgusel katusepinna ja 1,0 m kaugusel kõrtnast ning soovitavalt peab olema eemal ventilatsiooniavadest ja akendest. Toru ots peab olema kaitsitud sademeeve sissepääsu eest. Sõltuvalt konkreetsetest tingimustest võib torustiku õhutamiseks kasutada ka õhutusklappe.

	Katastripiir		Proj. veetoru mat./läbimõõt
	Olemasolev veetorustik kinnistul		toru pikkus
	Olemasolev kanalistsatsioonitoru kinnistul		Veetorustiku sõlme tähis
	Likvideeritav kogumismahuti kinnistul	0.0.0	o.l.o. maapinna kõrgus
	Olemasolev madalpingekaabel	xx.xx	toru kõrgus abs. täps. tööde käigus
	Olemasolev sidekaabel	lx.xx	toru sügavus täps. tööde käigus
	Olemasolev drenaažitoru		
Tingmärgid (planeeritavad ÜVK torud):			
	Planeeritav survekanalistsatsioonitorustik		Reoveekanalistsaiooni kaevu tähis
	Planeeritav ühisveevärgi torustik	xxx/xxx	kaevu läbimõõt
	Planeeritav ühiskanalistsaiooni torustik	0.0.0	o.l.o. maapinna kõrgus
	Planeeritav kanalistsaoinikaev	(0.0.0)	(proj. maapinna kõrgus)
	Planeeritav maakraan	1/00.00	1) toru põhja kõrgus väljavoolul
	Planeeritav hüdrant	2/00.00	2) toru põhja kõrgus sissevoolul
		0.00	kaevu kõrgus
Tingmärgid (projekteeritud kinnistu torustik):			
	Proj. veetorustik kinnistul		Proj. kanalitoru mat./läbimõõt
	Proj. isuvoolne kanalistsaioonitorustik kinnistul		toru pikkus
	Proj. kanalistsaoinikaev kinnistul		toru lang
	Proj. veemõõdusõlme asukoht		Olemasoleva kanalikaevu tähis
	Likvideeritud/kasutusest kõrvaldatav torustik	xxx/xxx	kaevu läbimõõt
	Likvideeritav või kasutusest välja jääv objekt	0.0.0	o.l.o. maapinna kõrgus
	Projekteeritud kaeviku piirjoon	(0.0.0)	(proj. maapinna kõrgus)
		1/00.00	1) toru põhja kõrgus väljavoolul
		2/00.00	2) toru põhja kõrgus sissevoolul
		0.00	kaevu kõrgus